


## ■ 飛騨エアパーク制限表面図

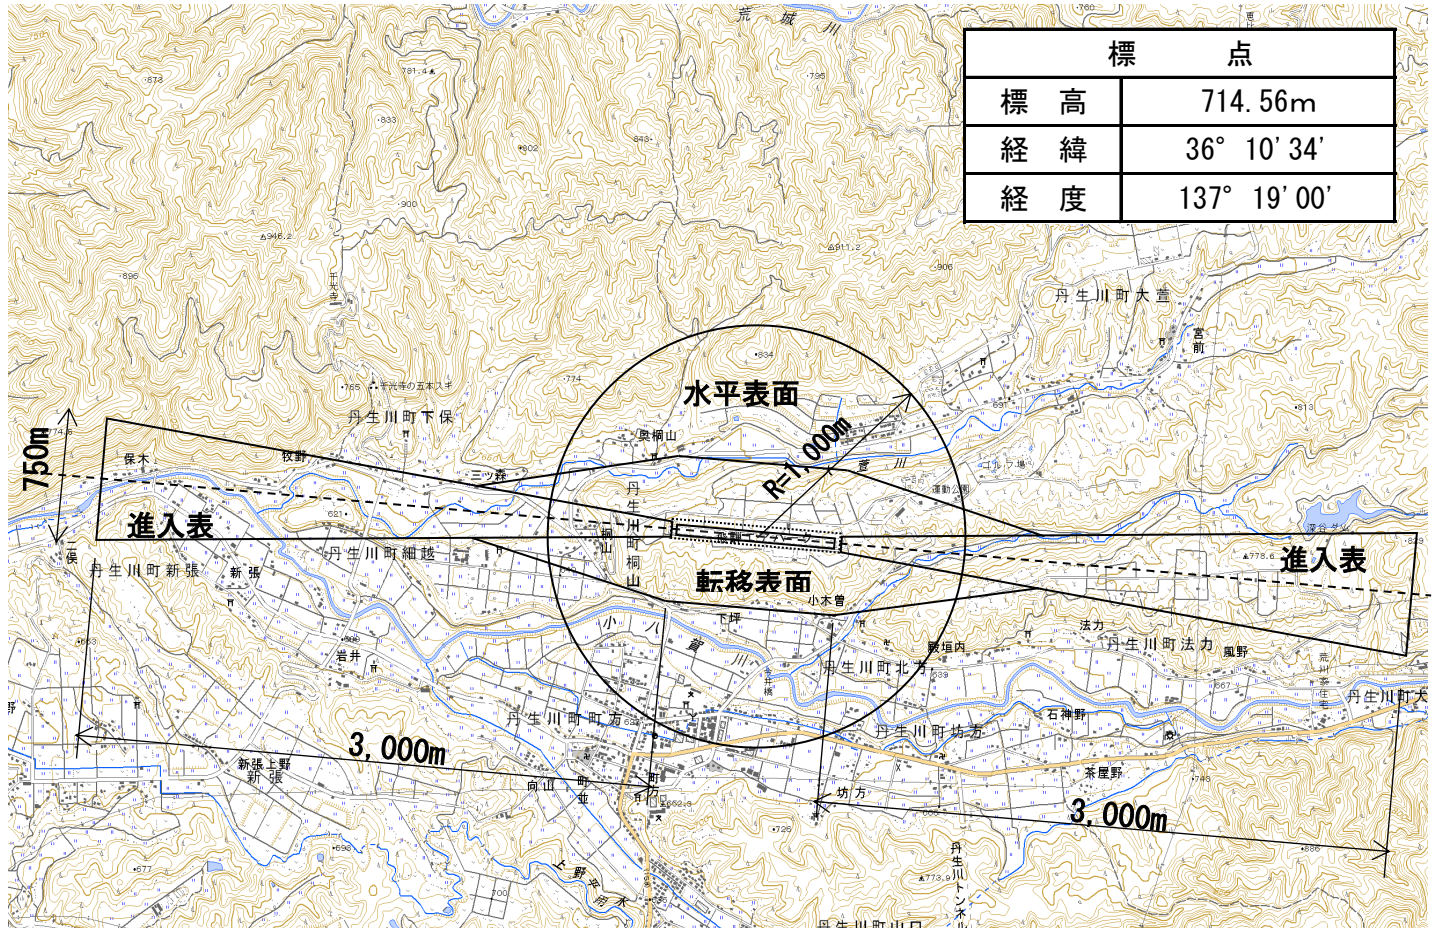

## ■ 飛騨エアパークの施設概要

### 場外離着陸場

基本施設	滑走路	幅 25m × 長 800m	縦断勾配	1.4%
	着陸帯	幅 60m × 長 920m	横断勾配	1.5%
	誘導路	幅 9m × 長 37.5m	舗 装	アスファルト舗装 表層 4cm 路盤17cm
	エプロン	幅 40m × 長 50m		
附帯施設	管理施設	管理事務所		
	航空保安施設	無線施設 気象観測施設		
	安全施設	離着陸場内標識等		

### ヘリポート

基本施設	ヘリポート	幅 30m × 長 30m
	エプロン	幅 46m × 長 110m