


古川都市計画区域 総括図

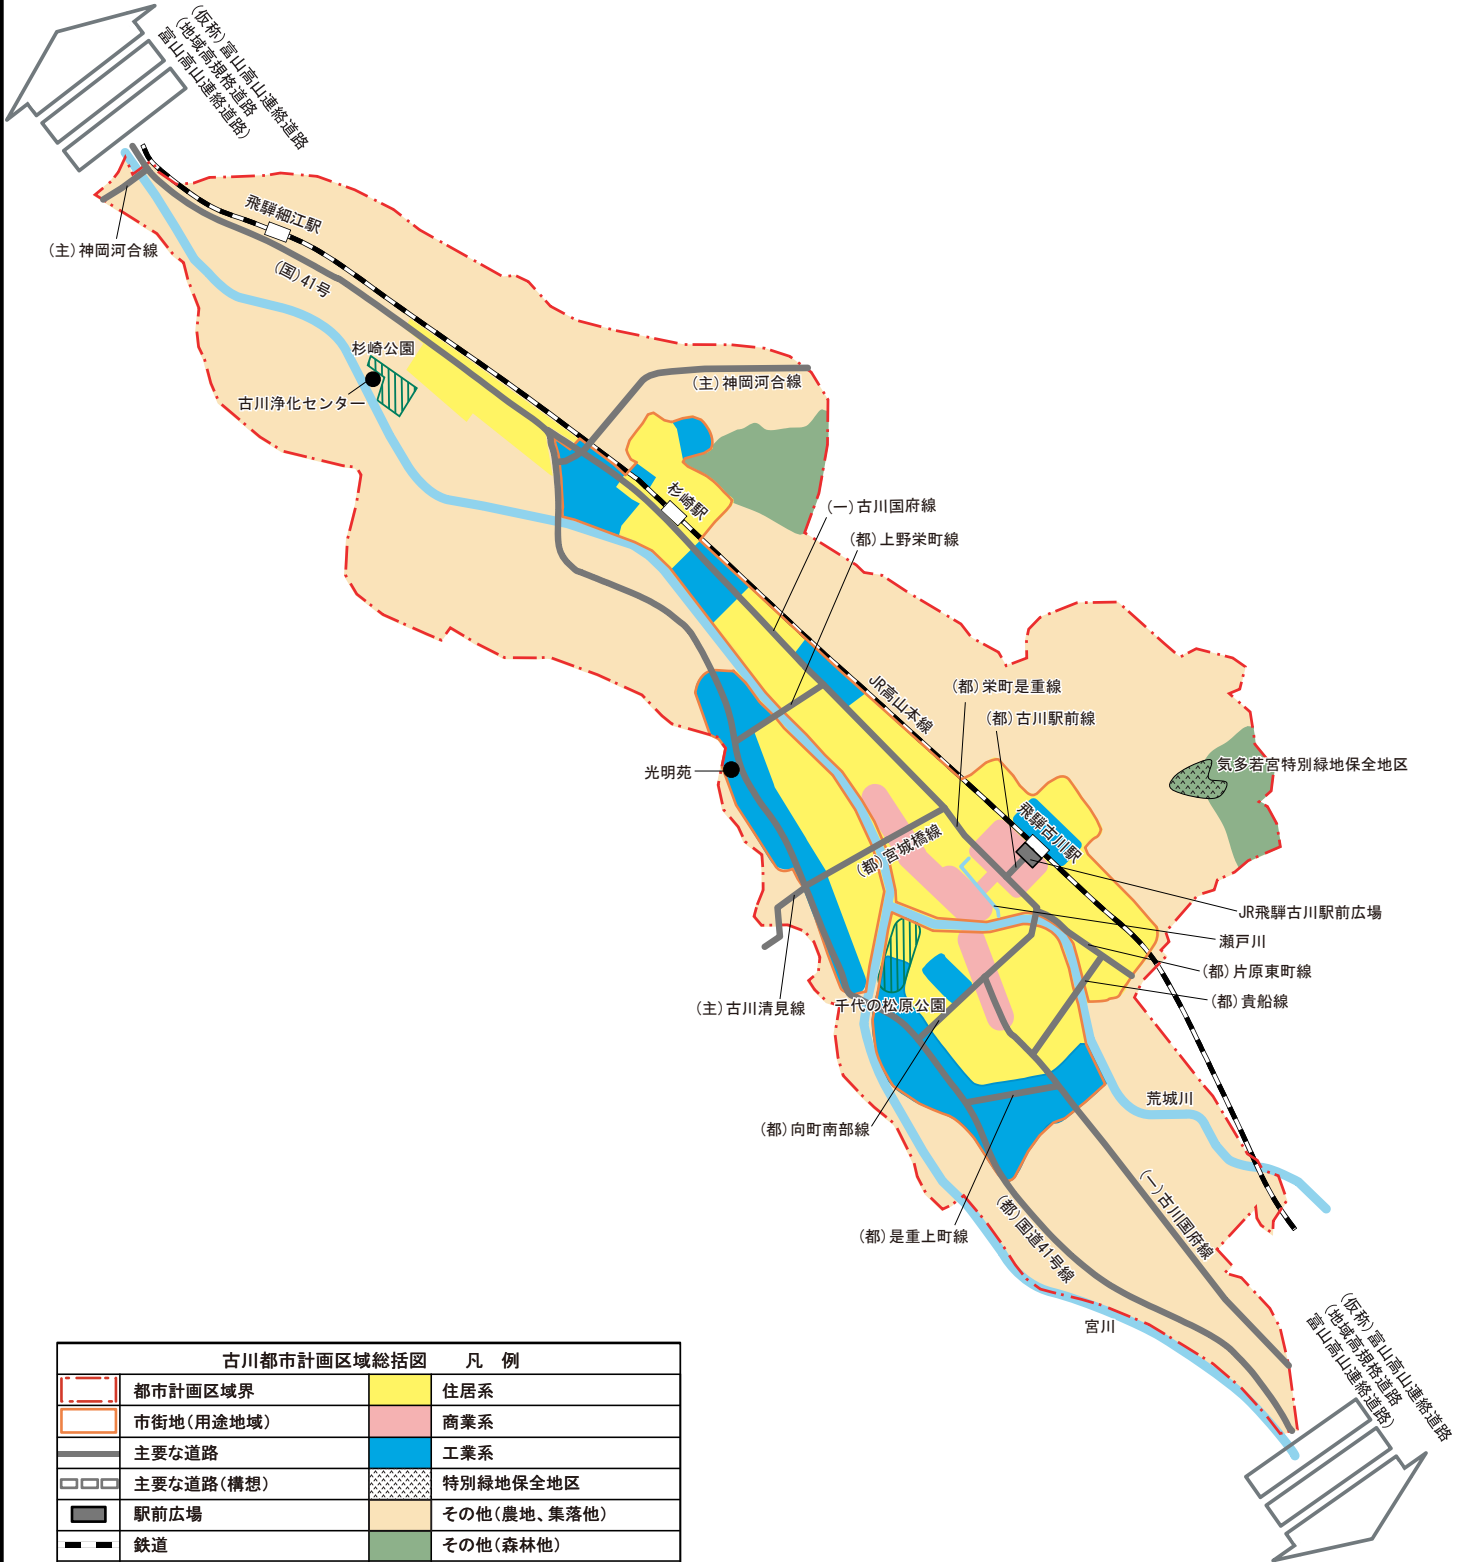

	都市計画区域界		住居系
	市街地(用途地域)		商業系
	主要な道路		工業系
	主要な道路(構想)		特別緑地保全地区
	駅前広場		その他(農地、集落他)
	鉄道		その他(森林他)
	主要な河川		
	主要な公園・緑地等		
	その他主要な都市施設		