


※表記の高さは、舗装面などの仕上げ高さ

訂正	[Redacted]		工事名称	作成年月日
	[Redacted]		(仮称)先端科学技術体験センター	98.12
	図面名称	図尺	図面番号	
			配置図	1:300 A-5

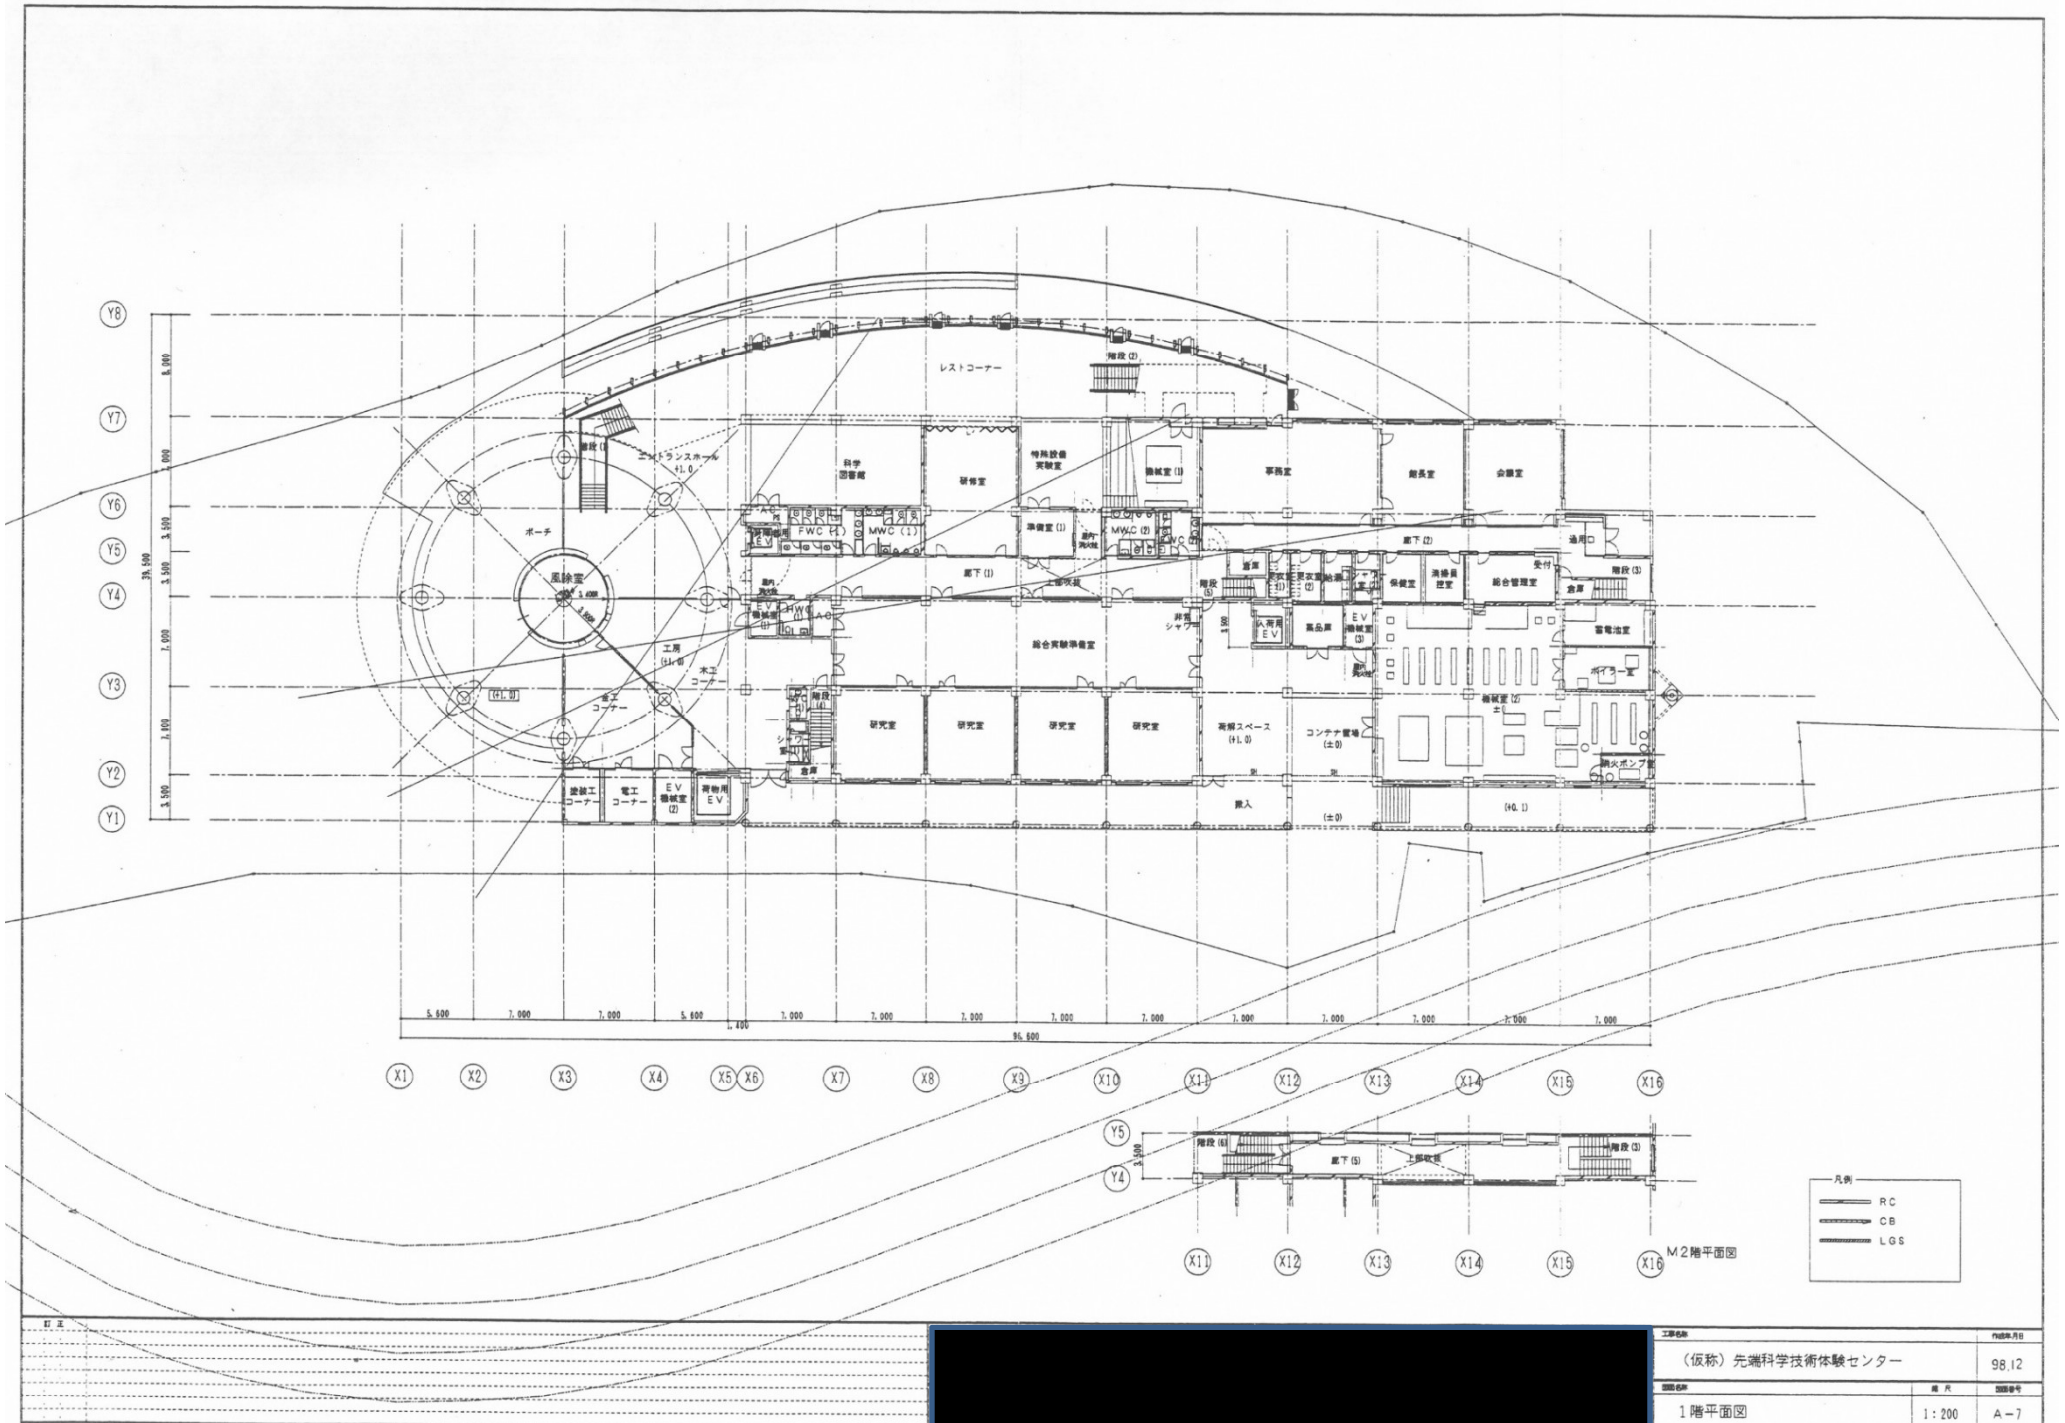

訂正		工事名称	内線年月日
		(仮称) 先端科学技術体験センター	98.12
		1階平面図	図番
		1:200	A-7

