


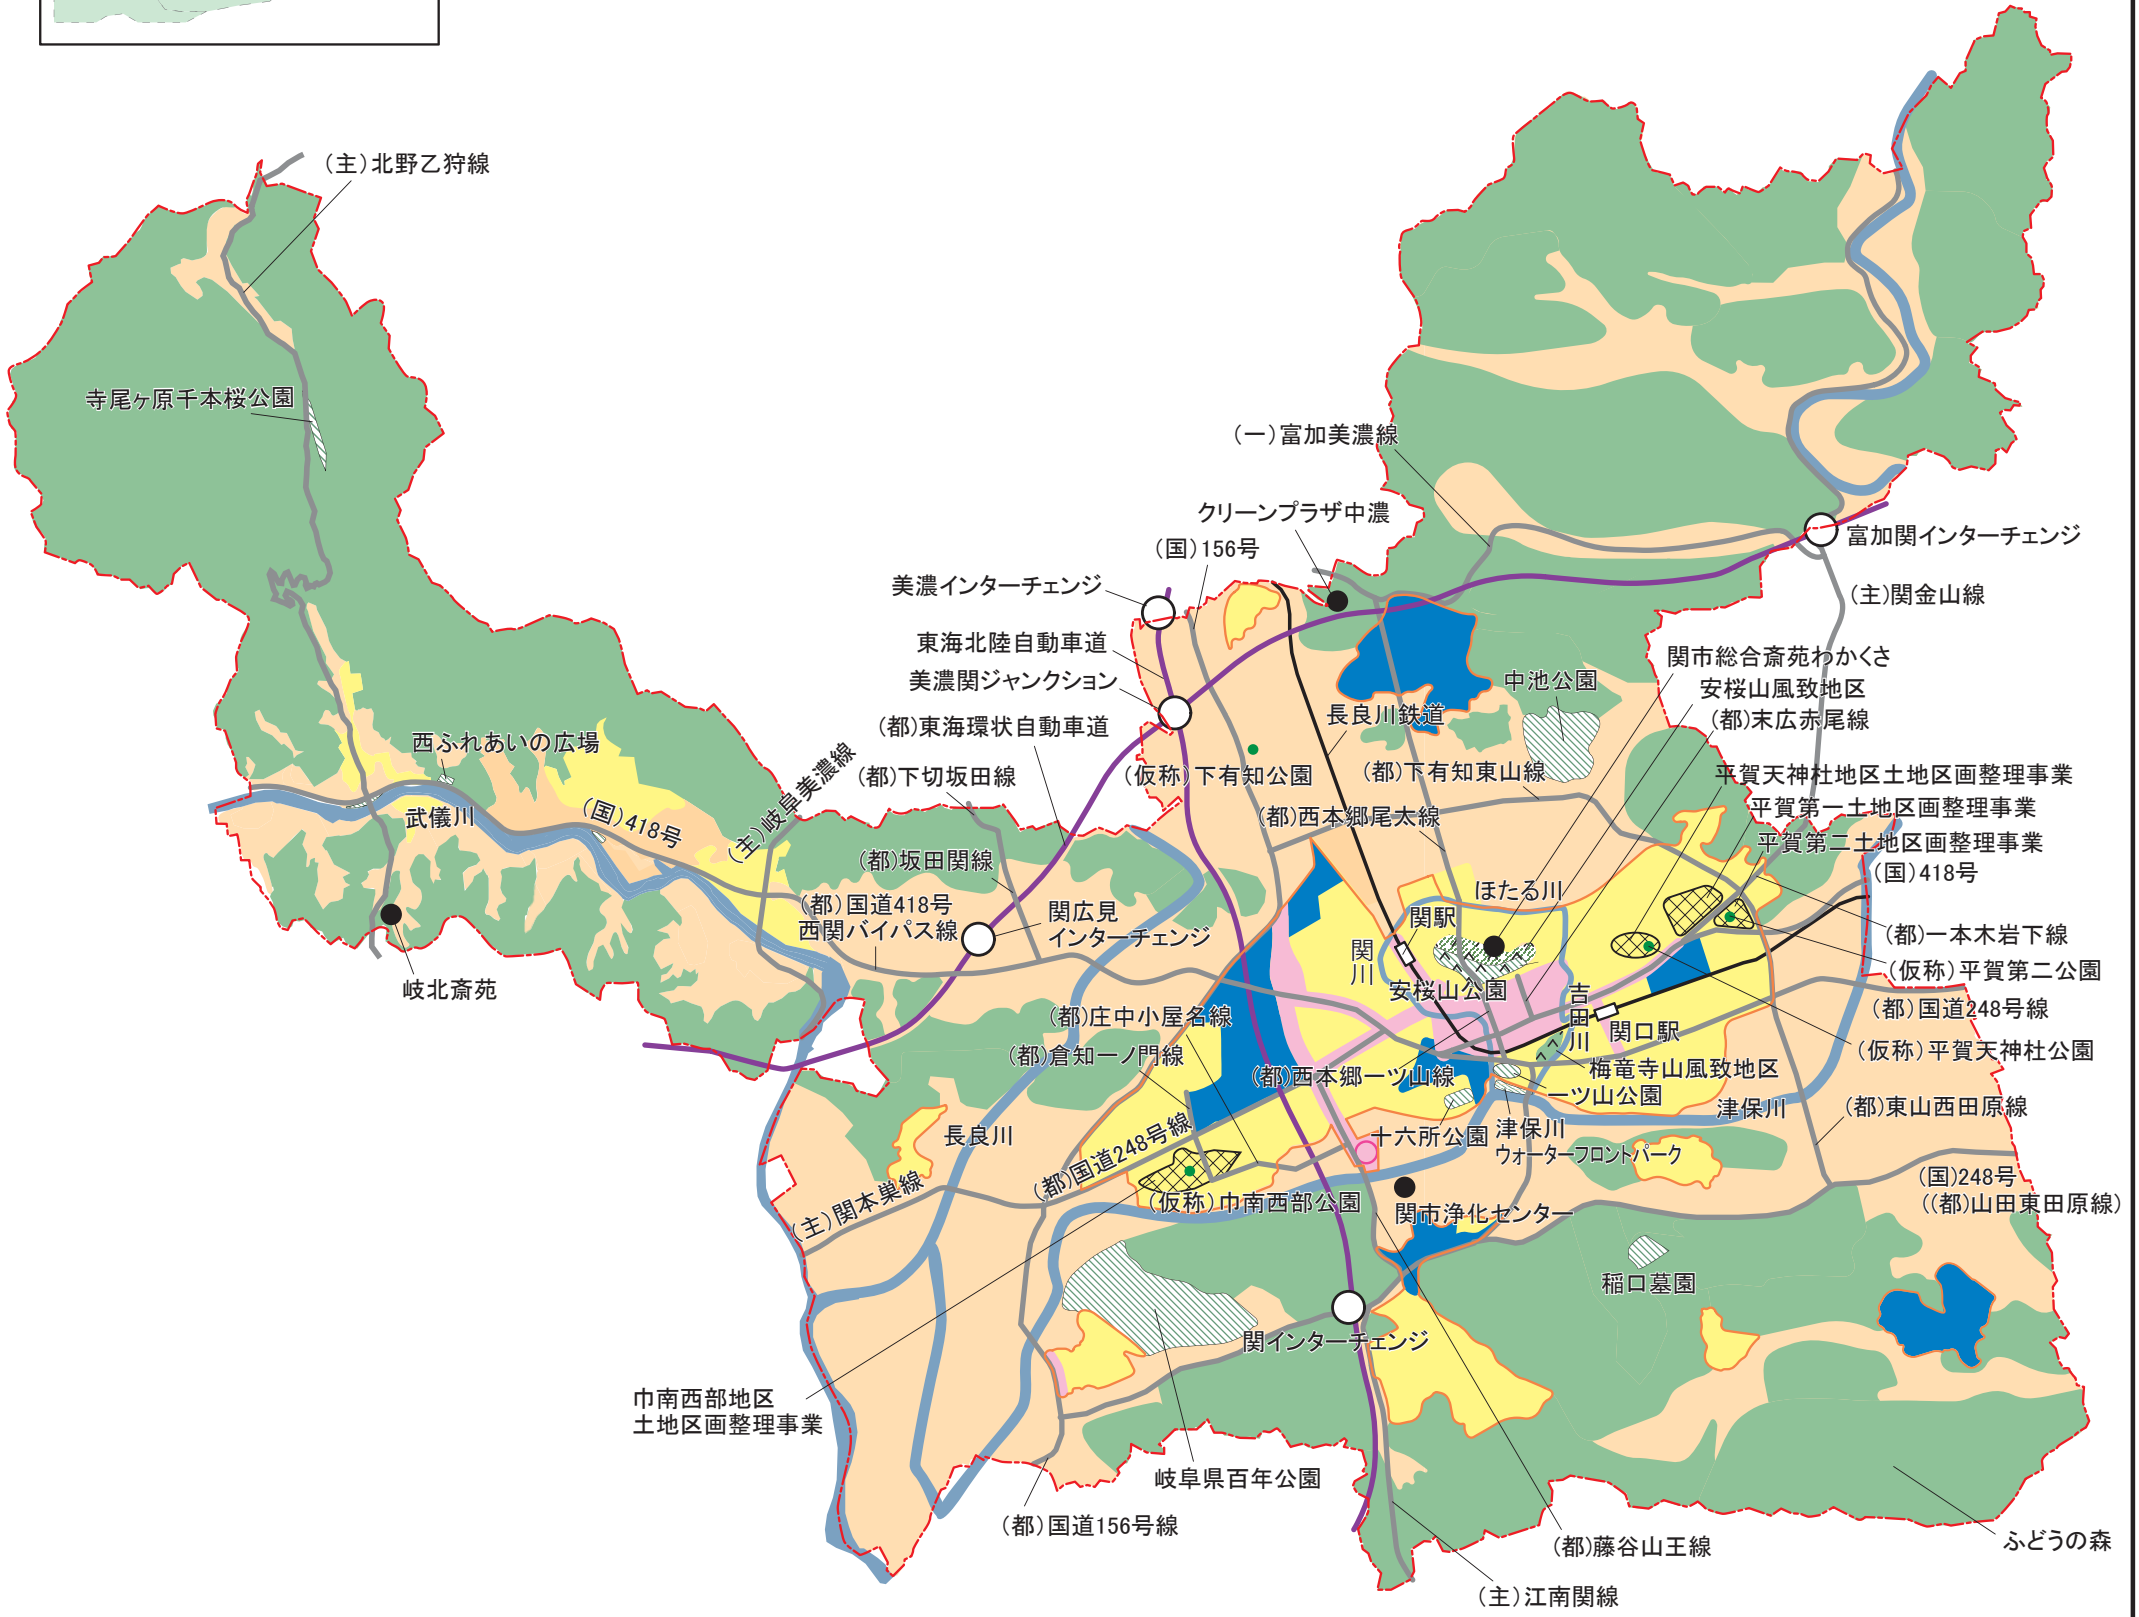

関都市計画区域 総括図



	都市計画区域界		住居系
	市街地(用途地域)		商業系
	主要な道路		工業系
	高速道路(高規格)		その他(農地、集落他)
	鉄道		その他(森林他)
	主要な河川		大規模集客施設立地エリア
	主要な公園・緑地等		市街地開発事業
	公園・緑地(構想)		風致地区
	その他主要な都市施設		