

令和3年6月吉日

坂本1、2、5区の皆様へ

岐阜県 恵那土木事務所

濃飛横断自動車道（中津川工区）工事施工のお願いについて

平素は岐阜県の道路行政に格別のご理解とご協力を賜り厚く御礼申し上げます。

現在、濃飛横断自動車道（中津川工区）の一部区間の工事を着手させておりますが、この度、バロー坂本店東側の工事範囲の中で新たに2基の橋脚設置の工事、また南側の工事範囲にて道路用地と民地との境に土留めを設置する工事を着手します。

今回工事では、周辺市道の交通規制などご迷惑をお掛けしますが、極力対策を行ってまいりますのでご理解とご協力をお願いいたします。なお、交通規制の詳細については別紙図面をご参照願います。（規制箇所では工事看板、誘導員の配置を行いご案内します。）

記

●工事の予定

- ・ 6月から準備工（仮設道路の設置、工事区域内の整地など）を行います。
- ・ 本工事は来年3月の完成を予定しておりますが、随時、新規の工事発注を行ってまいりますので、改めてお知らせいたします。

●施工業者

- ・ (株) 中島工務店（岐阜県中津川市加子母 1005）
- ・ (株) 吉川工務店（岐阜県中津川市小川町 2-8）
- ・ (株) 岡山工務店（岐阜県中津川市福岡 685-1） **今回追加業者**

●恵那土木事務所ホームページのご案内

濃飛横断自動車道（中津川工区）の情報は、以下のHPにて掲載しております。

恵那土木事務所ホームページ「濃飛横断自動車道（中津川工区）について」

<http://www.pref.gifu.lg.jp/kensei/ken-gaiyo/soshiki-annai/kendo-seibi/doboku-jimusho/ena/>

お問い合わせ先 (発注者)	岐阜県 恵那土木事務所 濃飛横断自動車道建設課（担当：瀬瀬、北川） TEL：0573-26-1111（233）
------------------	---

※裏面に今回の工事範囲をお示ししております。

●工事の範囲




- ・橋脚の施工範囲、土砂の仮置き場には工事用道路を設置して進入しますが、市道坂本264号線を工事車両が横断します。交通誘導員を配置し、歩行者や一般車両の通行を優先し、安全確保に努めます。
- ・土留め施工箇所には、工事用の仮設道路を設置して施工を行います。
- ・工事車両の乗り入れ箇所等には交通誘導員を配置し安全確保に努めます。

現場仮設備計画

S=1:500

歩行者経路

- 期間：令和3年4月1日～5月9日まで(現在の通学路を使用)
- 期間：令和3年5月10日～令和4年3月31日まで
※令和4年4月1日以降については、今後調整します。

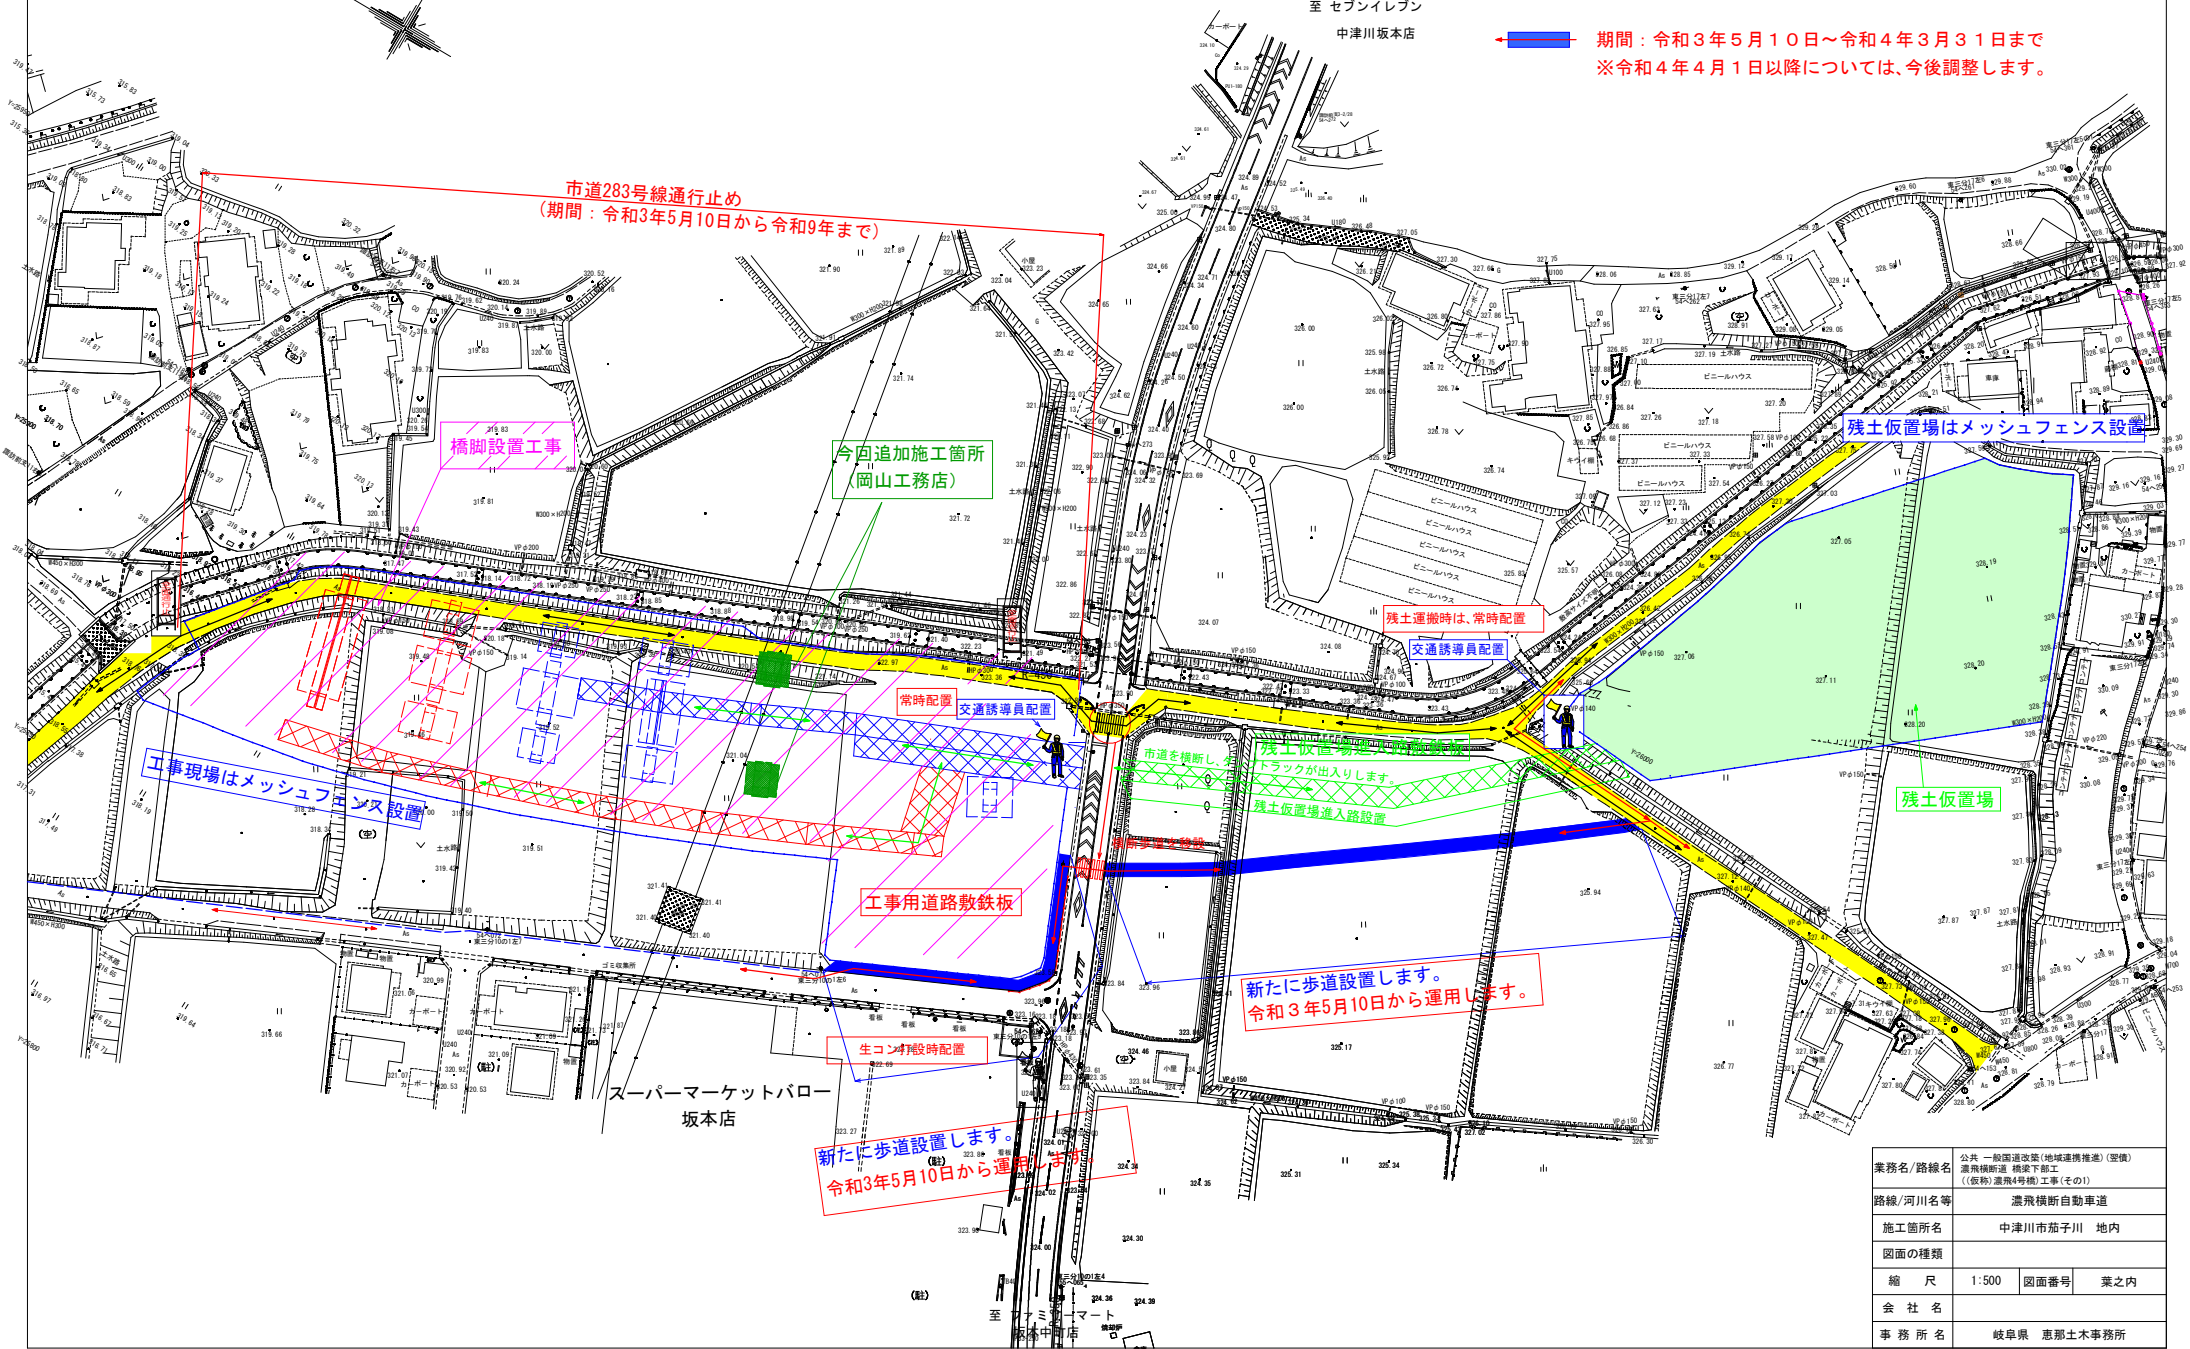

市道283号線通行止め
(期間：令和3年5月10日から令和9年まで)

橋脚設置工事

今回追加施工箇所
(岡山工務店)

残土仮置場はメッシュフェンス設置

残土運搬時は、常時配置

交通誘導員配置

工事現場はメッシュフェンス設置

常時配置 交通誘導員配置

工事用道路敷鉄板

新たに歩道設置します。
令和3年5月10日から運用します。

生コン打設時配置


新たに歩道設置します。
令和3年5月10日から運用します。

残土仮置場

スーパーマーケットパロ坂本店

業務名/路線名	公共一般国道改築(地域連携推進)(聖蹟) 濃飛横断道 橋梁下部工 ((仮称)濃飛4号橋)工事(その1)
路線/河川名等	濃飛横断自動車道
施工箇所名	中津川市茄子川 地内
図面の種類	
縮尺	1:500 図面番号 業之内
会社名	
事務所名	岐阜県 恵那土木事務所

土留め部 工事施工見取図

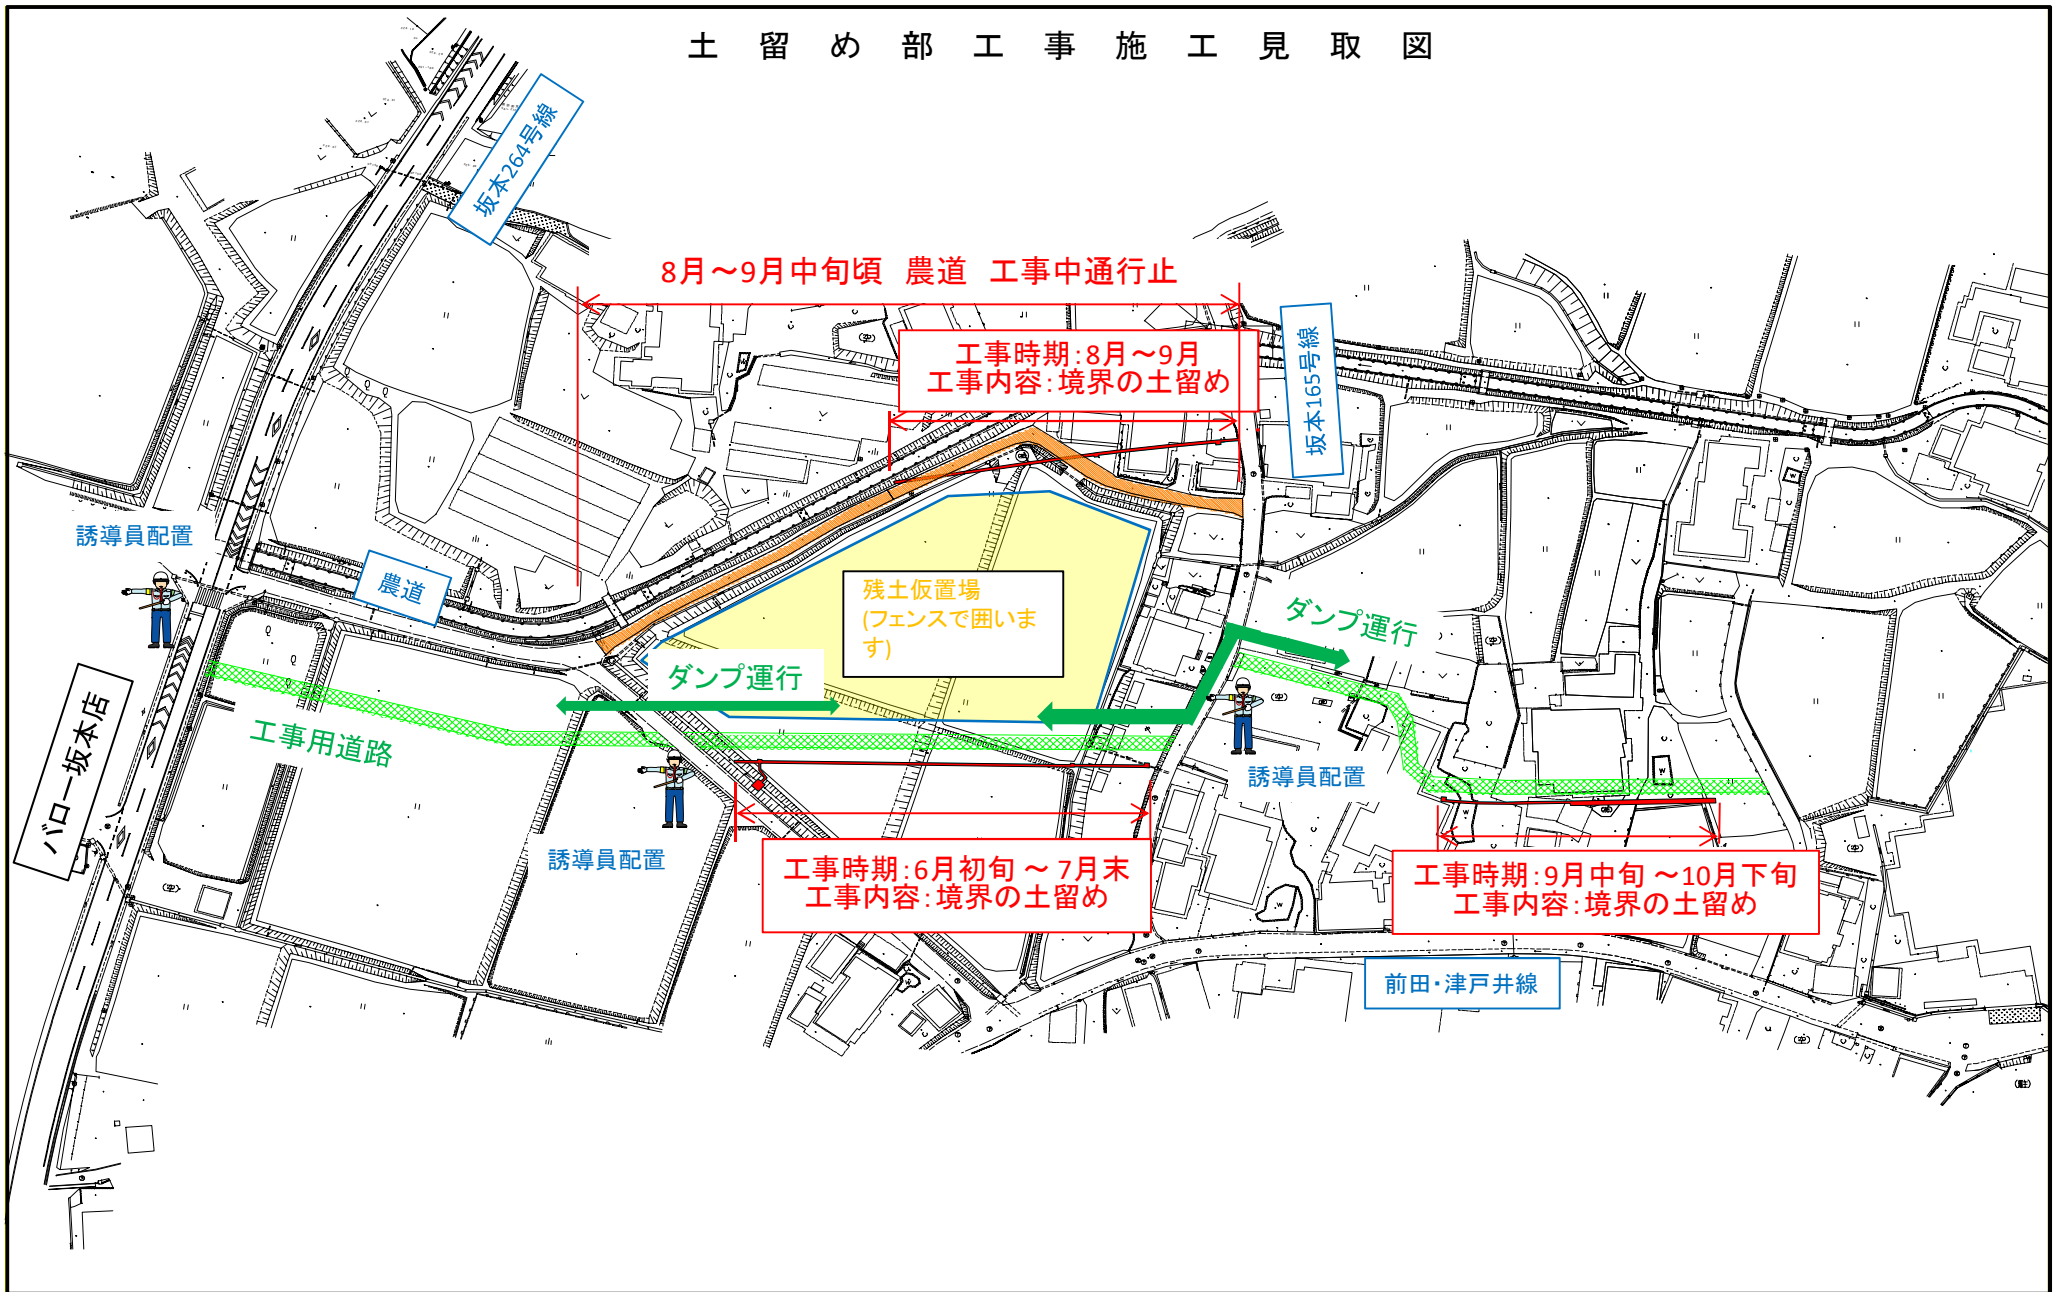

市道と仮設道路との交差点には誘導員を配置します。(ダンプが運行する時)