



# 校舎配置図

図-1

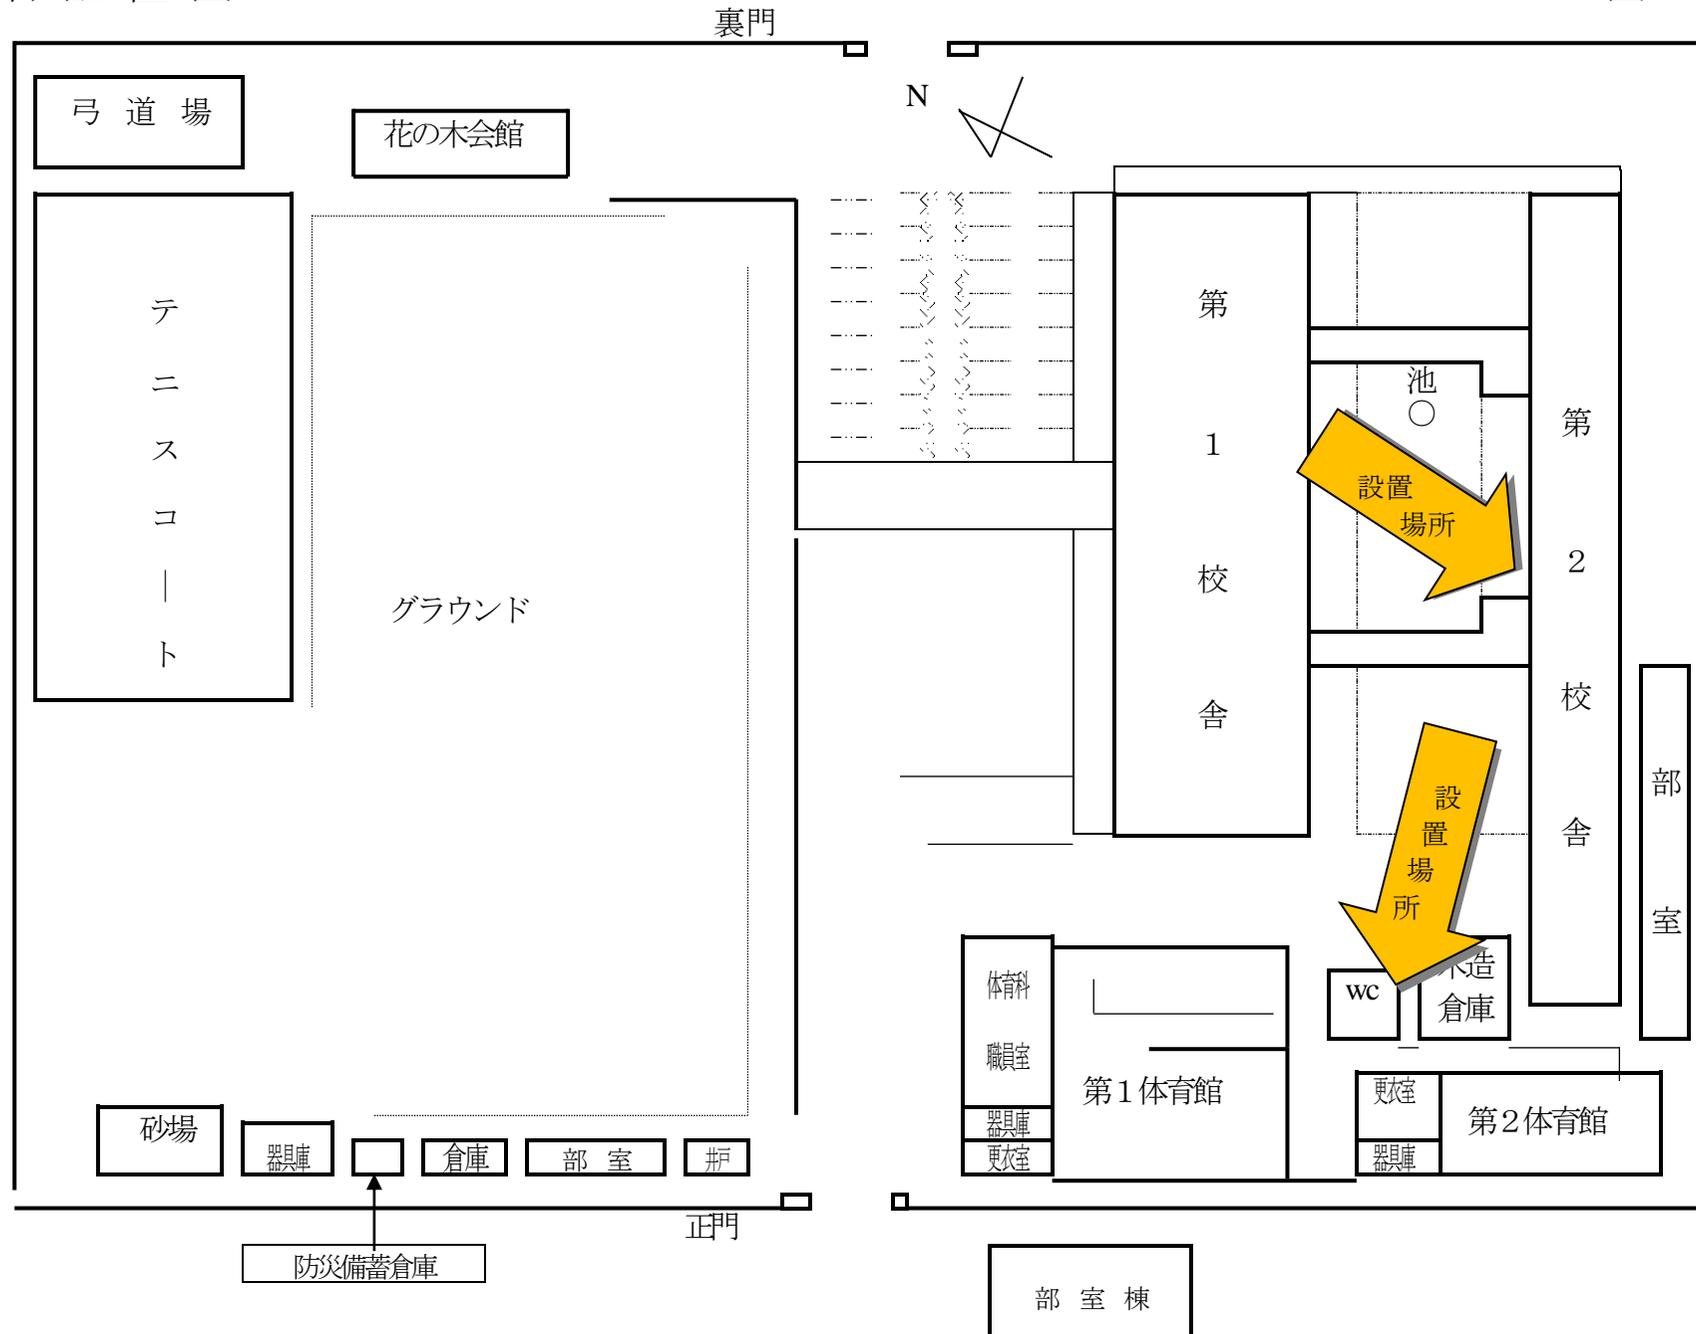

設置場所拡大図1

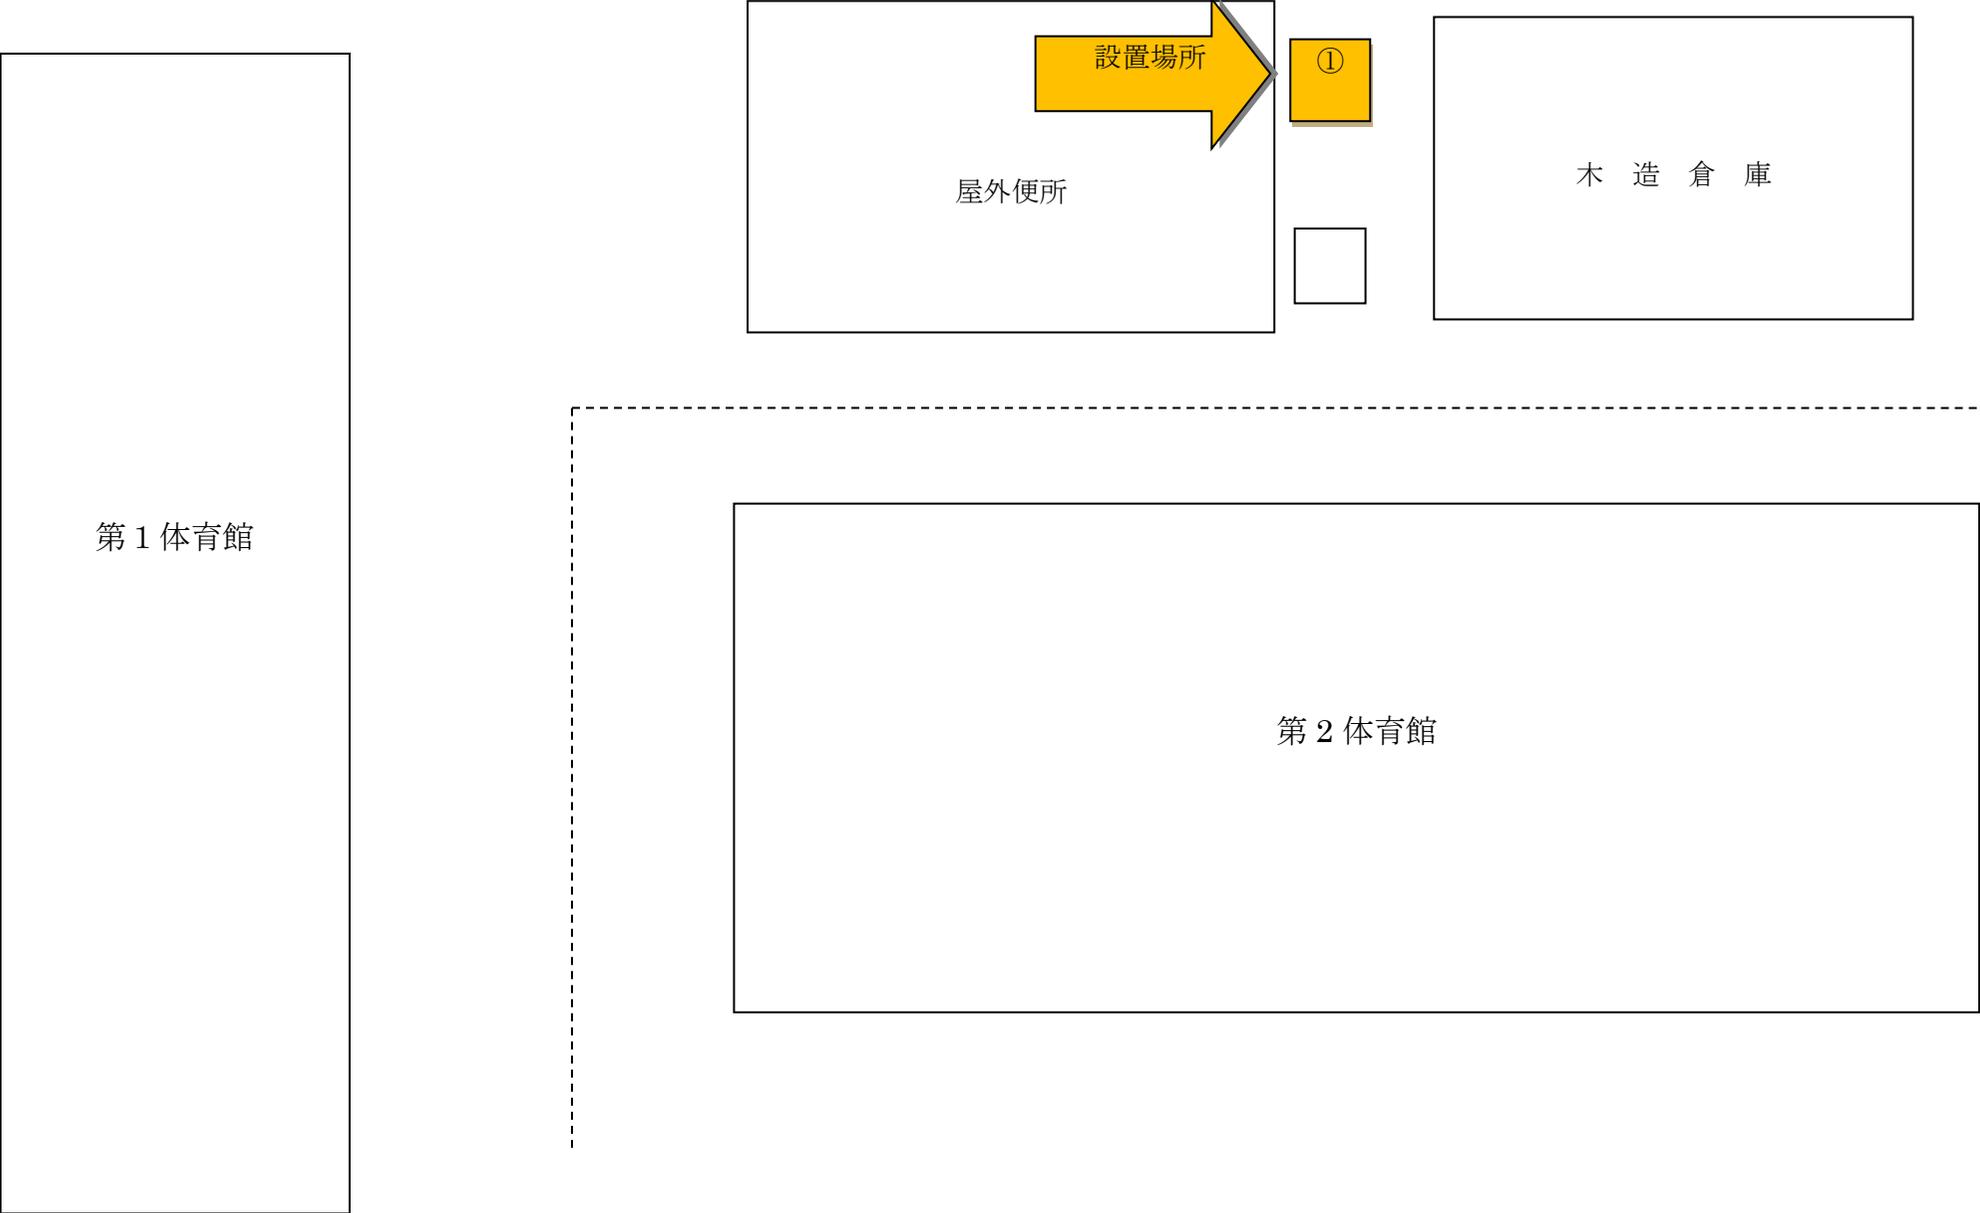

設置場所拡大図2

