


西棟
 5F: 外科・小児科・内視鏡・泌尿器
 4F: 脳外科・じん内・歯科
 3F: 回復

東棟
 5F: 内科
 4F: 整形外科(認知)
 3F: 産科・眼科・耳鼻科・皮膚科

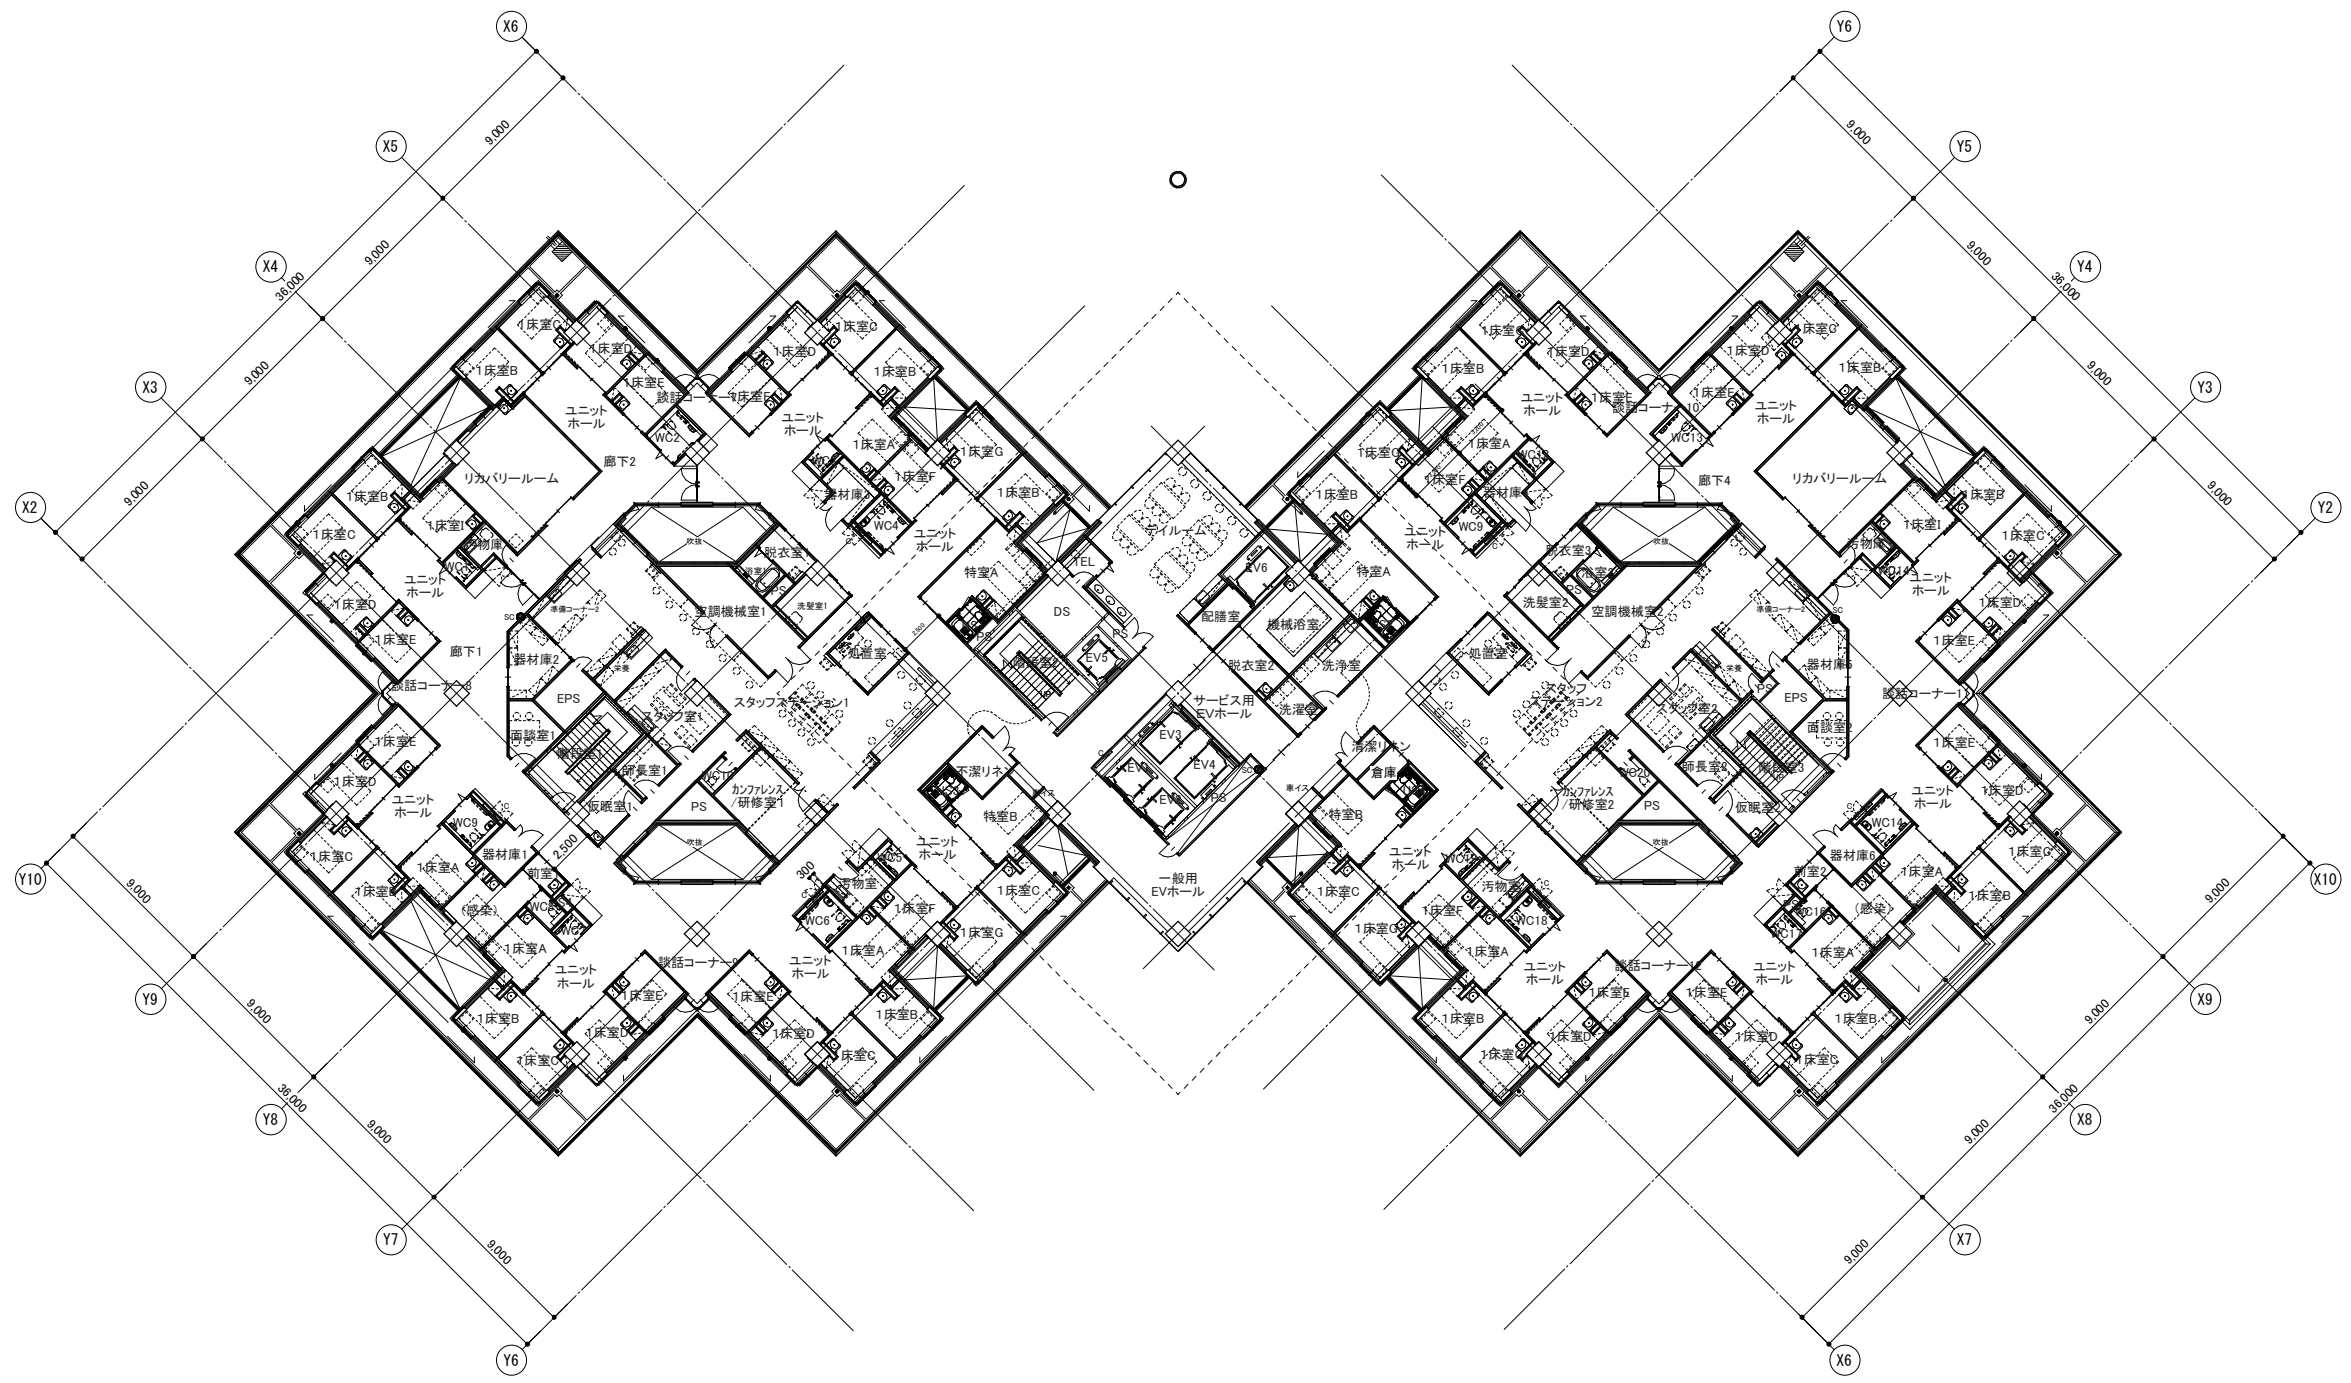

RC壁(t100以上(詳細は構造図参照)・告示:第1399号1階から上階は押し出し成形セメント板とする)		ルーフトレイン		公共梯		消火器BOX(壁埋込型)		丸環 SUS既製品		代表設計者		岐阜県立下呂温泉病院新築移転工事	
===	LGS壁	○	アルミ繊維 125 φ (内部SGP125A 防露巻・横引き 150 φ)	□ / □	汚水枦 / 化粧汚水枦	■	消火器BOX(扉埋込型)	△	SUSグレーチング側溝 W=200 車載部はT-14 それ以外は歩行	<代表設計者> 一級建築士 国土交通省登録 谷 誉	111188号	確	建築工事
■	ガラススクリーン(特定設備(常閉)認定番号:EA-9255)	□	点字誘導ブロック 300口	▲	消火栓 タテ型(W600×H1100×D180)	■	消火器BOX(小埋込型)	AS	気送管ユニット	<主任設計者> 一級建築士 国土交通省登録 篠原 佳則	271904号	08-02	5階平面図
///	ALC壁(t125) 告示:第1399号)各階共通	⊕	化粧マンホール 600φ(防水・防臭型・タラップ設置) 特殊製	▲	消火栓 ヨコ型(W950×H490×D200)	■	地下1階2重壁排水管(点検口300角設置)		植栽帯	安井・熊谷設計共同体			
≡	スチールパーテーション	⊗ / ⊗	雨水枦 / 化粧雨水枦	▲	消火栓消火器一体型 タテ型(W900×H1100×D200)	■	分電盤		機械基礎				

(2000年版)

000-waku.dwg 20001220