


(1) 平成記念公園平面図 1-2

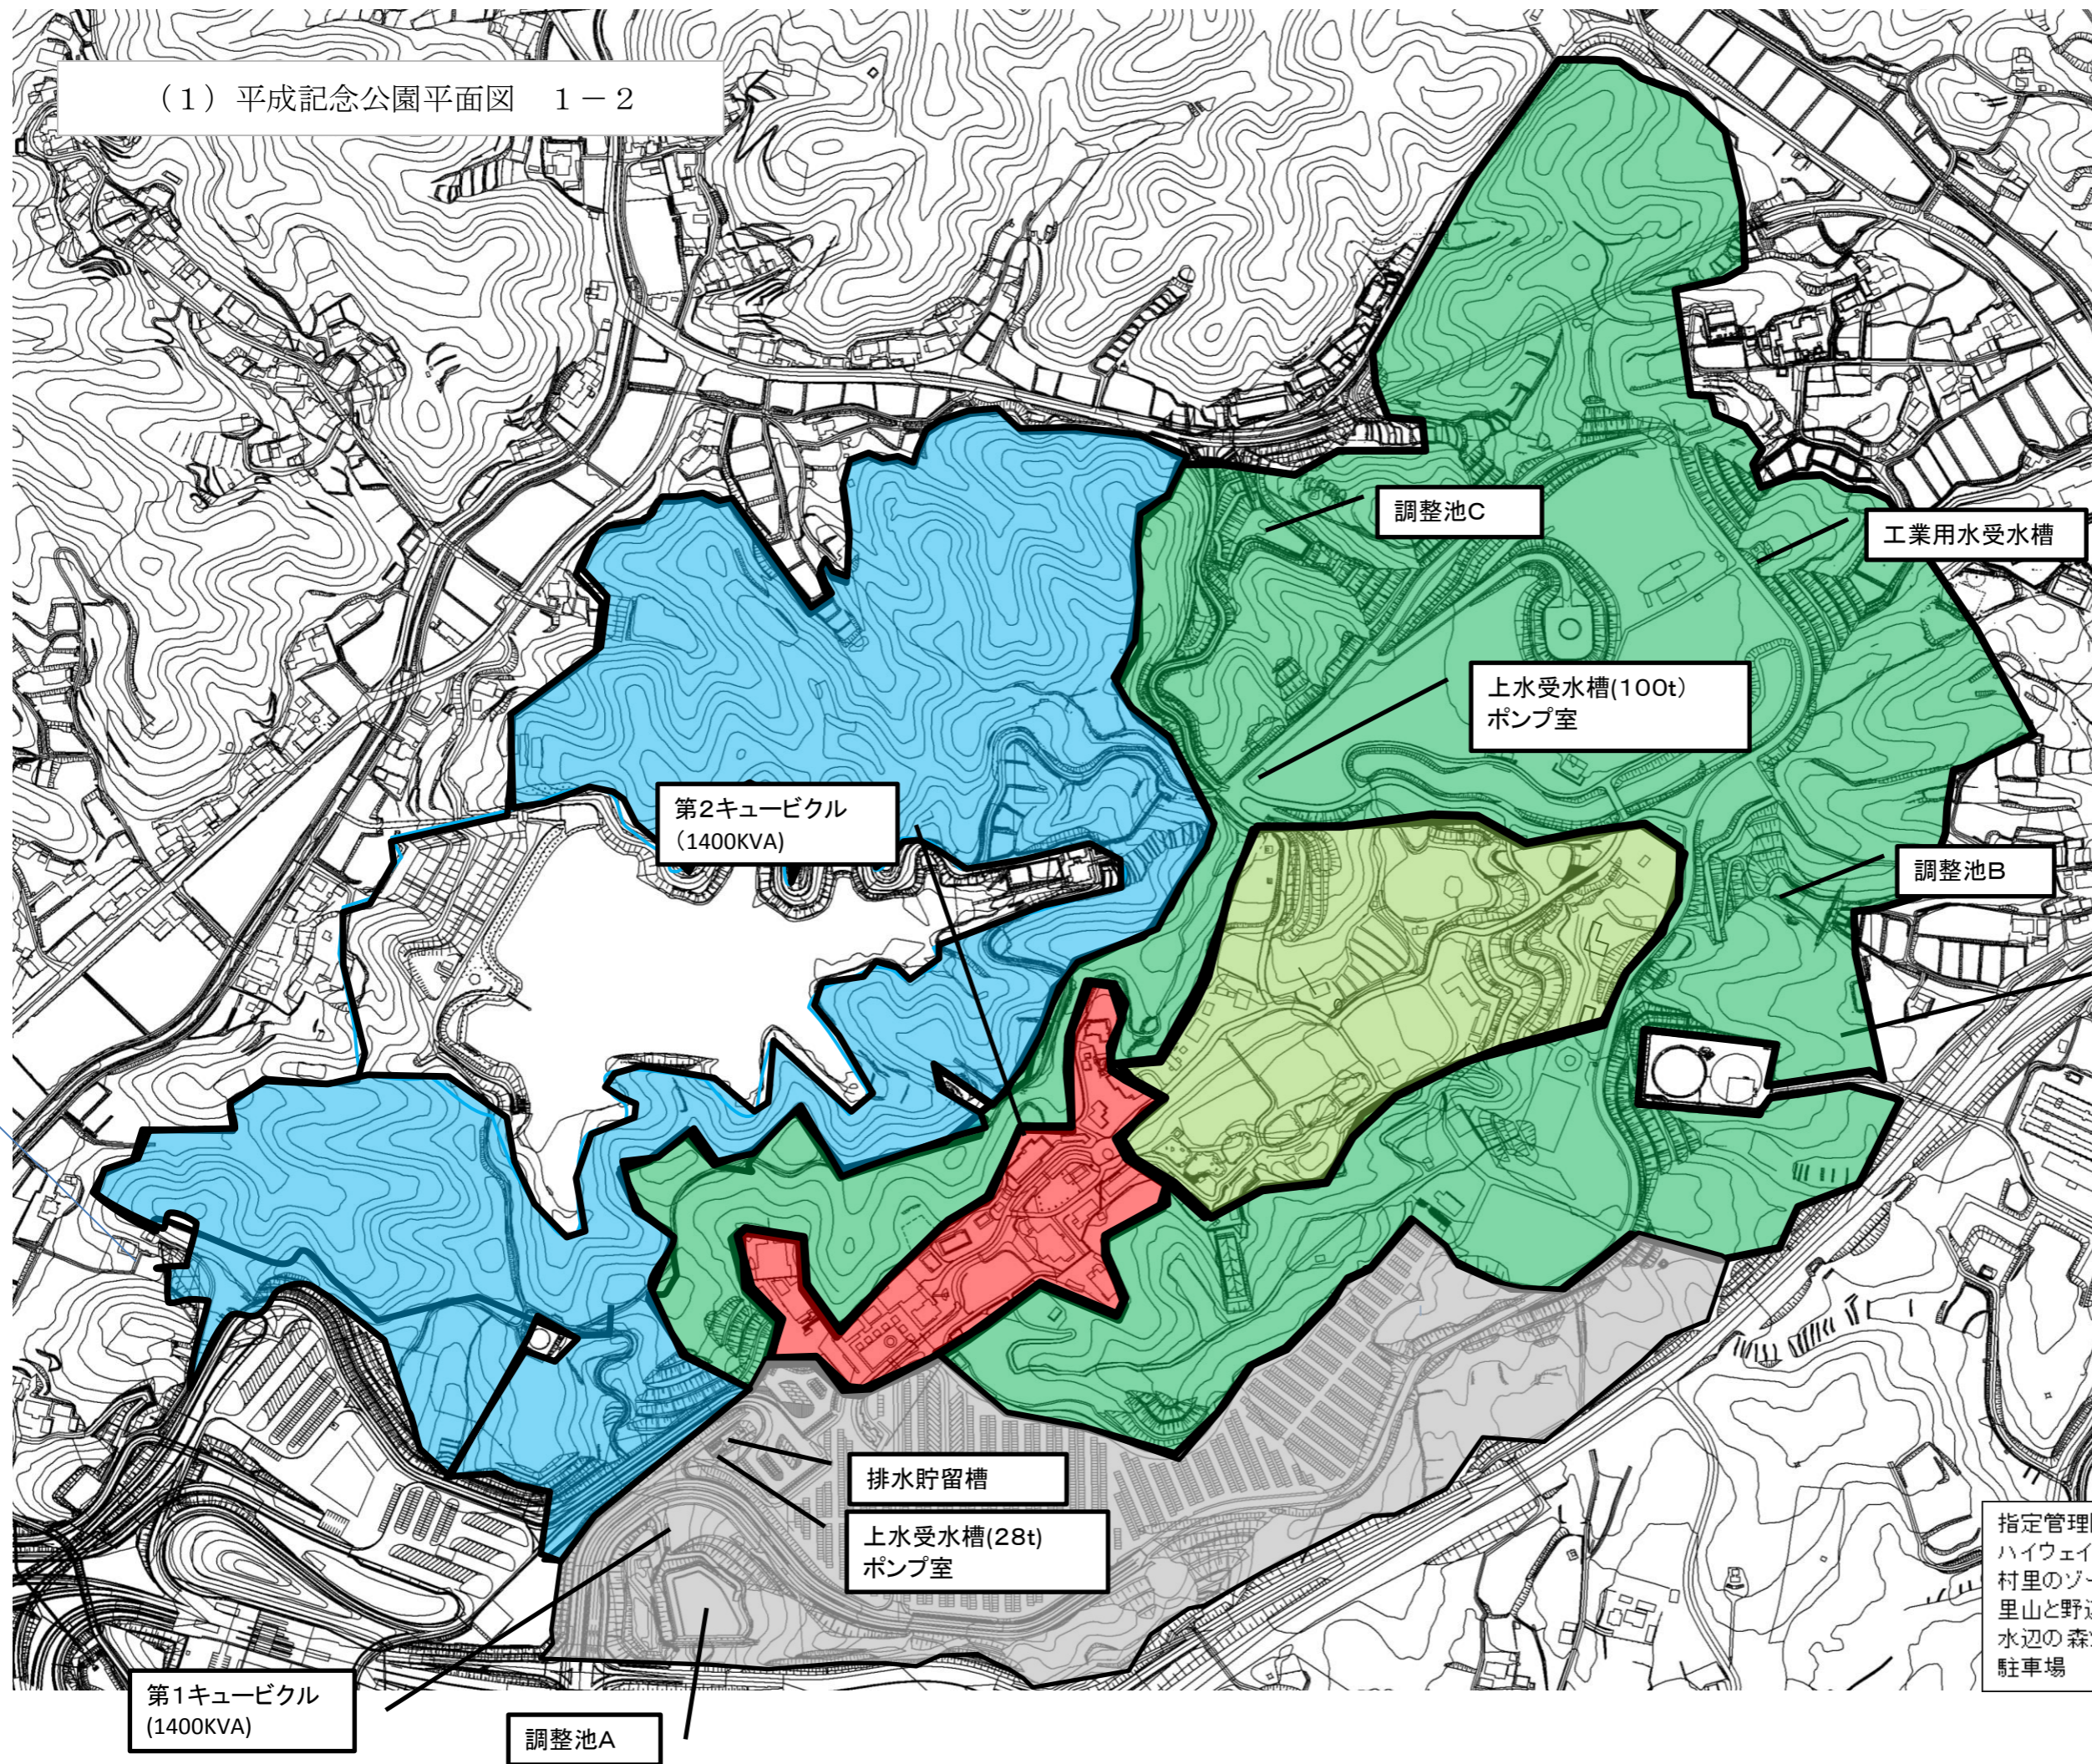

番号	施設名
	上水受水槽(28t)、ポンプ室
	排水貯留槽
	第2キュービクル(1400KVA)
	第3キュービクル(1400KVA)
	上水受水槽(100t)、ポンプ室
	工業用水受水槽
	第1キュービクル(1400KVA)
	調整池A
	調整池B
	調整池C

第2キュービクル  
(1400KVA)

調整池C

工業用水受水槽

上水受水槽(100t)  
ポンプ室

調整池B

第3キュービクル  
(1400KVA)

排水貯留槽

上水受水槽(28t)  
ポンプ室

指定管理区域(着色部分) : 凡例

ハイウェイオアシスゾーン	■
村里のゾーン	■
里山と野辺のゾーン	■
水辺の森ゾーン	■
駐車場	■

第1キュービクル  
(1400KVA)

調整池A