


岐阜県百年公園平面図

建築物、建築物以外、
インフラ

東屋 n=27

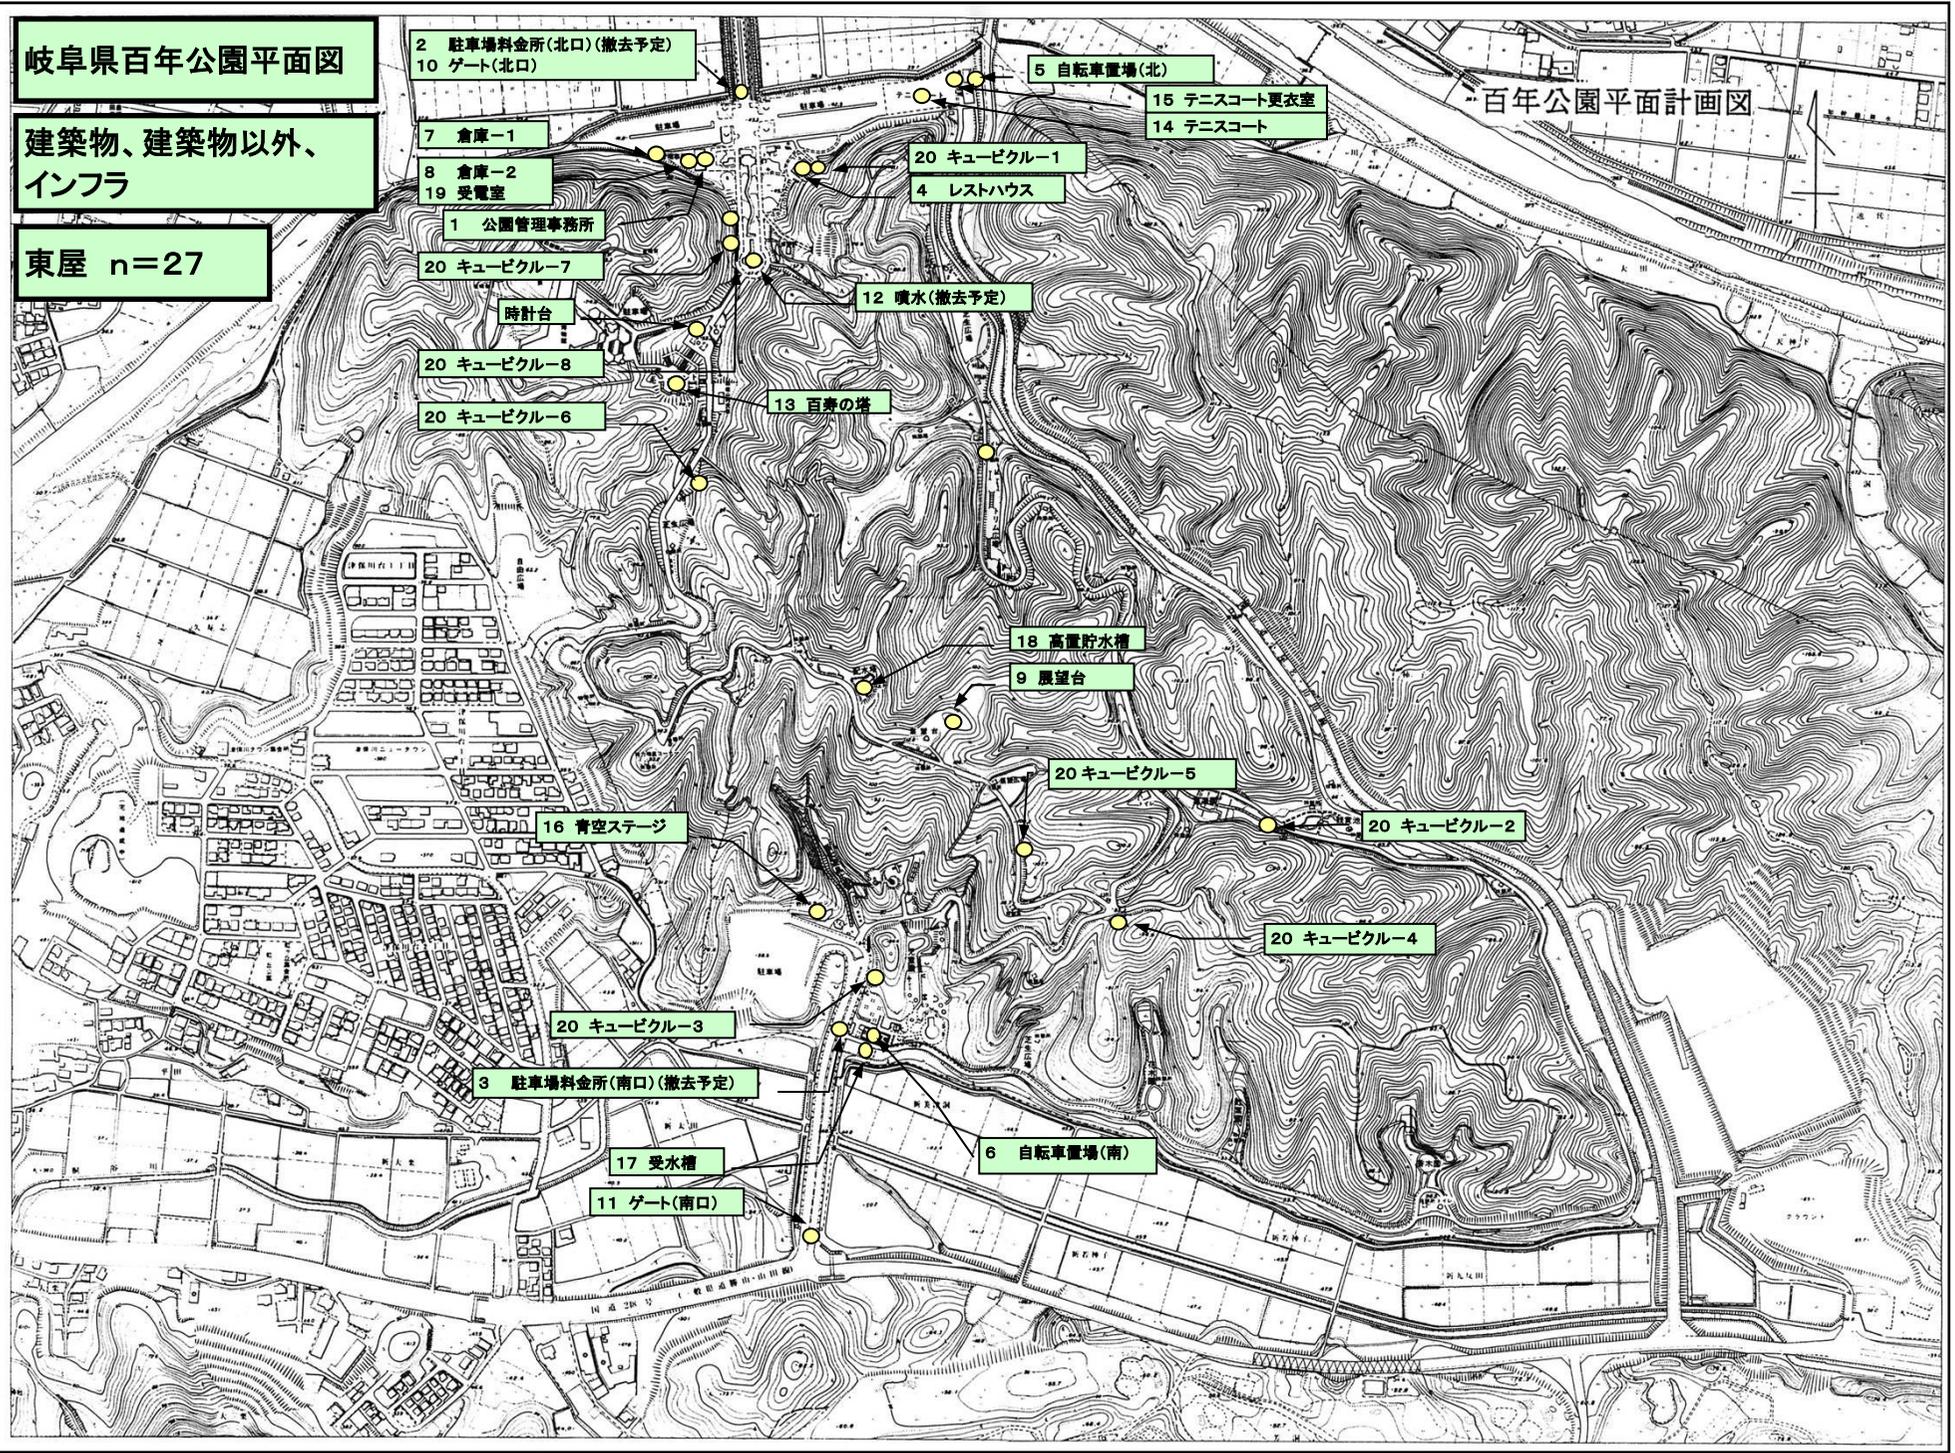

百年公園平面計画図

トイレ

管理事務所(内)
トイレ-11(1F)
トイレ-12(2F)

トイレ-1

トイレ-13
(レストハウス内)

トイレ-2

トイレ-10

トイレ-3

トイレ-9


トイレ-4

トイレ-8

トイレ-7

トイレ-6

トイレ-5

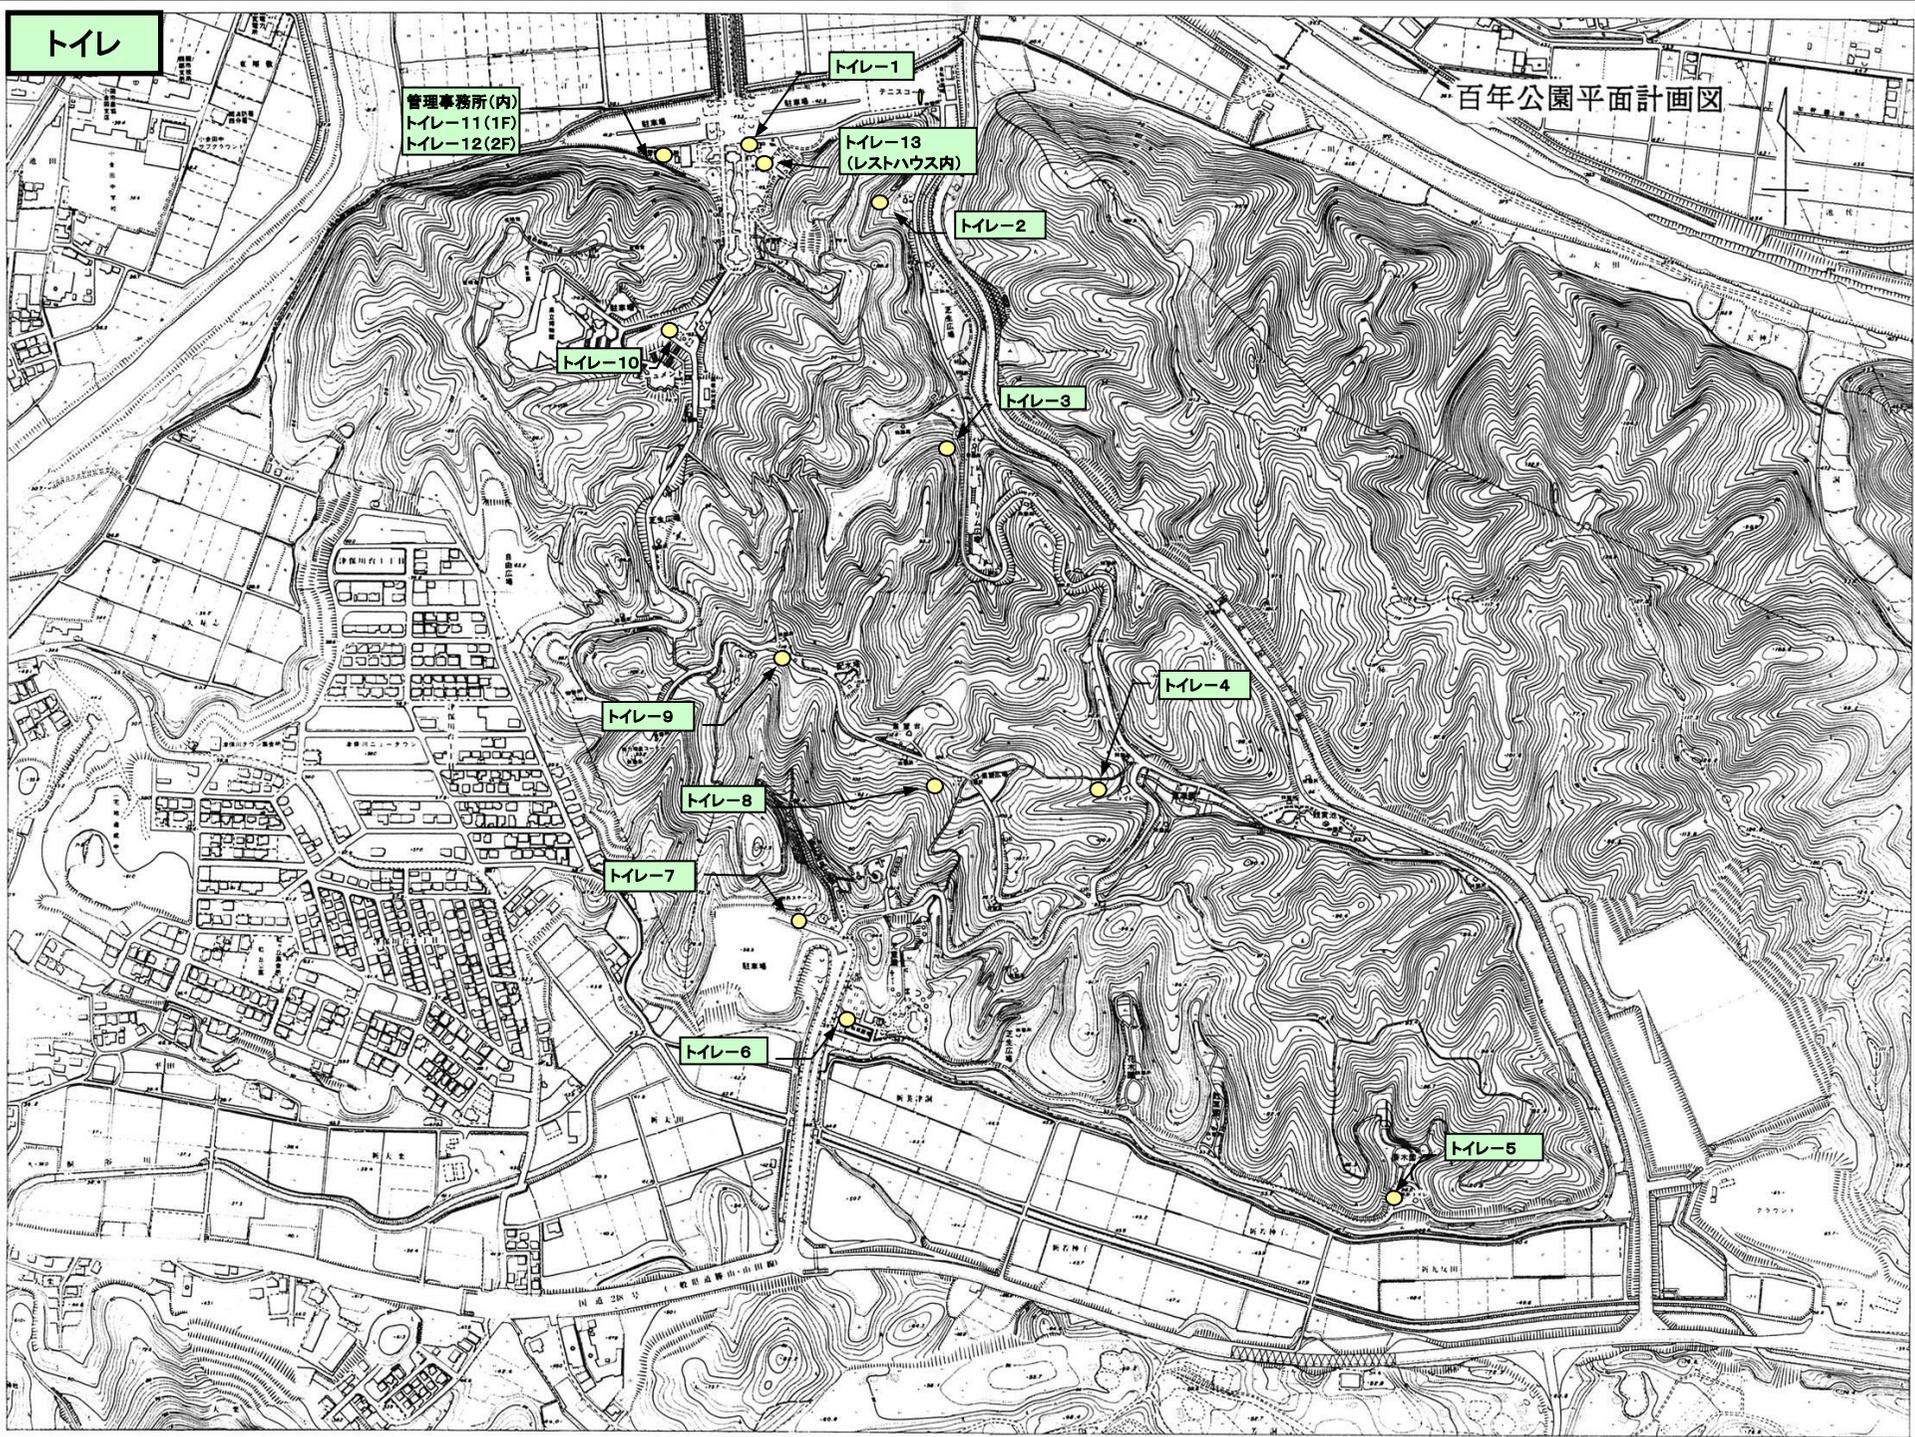

遊戯施設

百年公園平面計画図

- 体カコーナー-3
- 7 腹筋ベンチ
 - 8 ぶらさがり
 - 9 パラレルバー
 - 10 あしのばし
 - 11 ツイスター
 - 12 前屈ボード
 - 13 ストレッチベンチ

- 子供広場
- 1-1 スケッチシーソー

- 体カコーナー-1
- 1-2 スケッチシーソー-2
 - 1-3 スケッチシーソー-3
 - 5-1 テレホンBOX-1
 - 5-2 テレホンBOX-2

- 体カコーナー-2
- 6 ジャンプタッチ

- 巨大遊具広場
- 砂場
 - 17 コンビネーション遊具1
 - 18 スベリ台
 - 19 スイング遊具消防車
 - 20 スイング遊具飛行機
 - 21 コンビネーション遊具2
 - 22 壁登り
 - 23 ネット渡り
 - 24 幅広滑り台

- 芝生広場
- 39 芝滑り
 - 40 遊学の塔
 - 41 クライムステーション
 - 42 山県雲梯
 - 43 ちびっこスライダー
 - 44 ちびっこテーブルベンチ
 - 45 どうぶつパネル
 - 46 パックツール 8基
 - 47 ちびっこハウス
 - 48 親と子のスツール
 - 49 ちびっこマウンテン
 - 50 サンドボウルテーブル
 - 51 葉っぱスツール


- トリム広場
- ゲート
- 25 ドラたたき-1
 - 25 ドラたたき-2
 - 26 ロックチャレンジ
 - 27 プランコ木馬
 - 28 希望の鐘
 - 29 ターザンロープ
 - 30 波のり丸太
 - 31 段違いハードル
 - 32 ピックリ平均台
 - 33 ターザン渡り
 - 34 ネットクライミング
 - 35 バランス丸太
 - 36 ハラハラ丸太渡り
 - 37 プランコ渡り
 - 38 鐘つき

- 児童園
- 52 アリさんの大冒険遊具
 - 53 ターザンロープ
 - 55 プランコ
 - 56 カブトムシ
 - 57 コンクリート製遊具 3基

- 児童園
- 54 徒渉池

エリア図

百年公園平面計画図

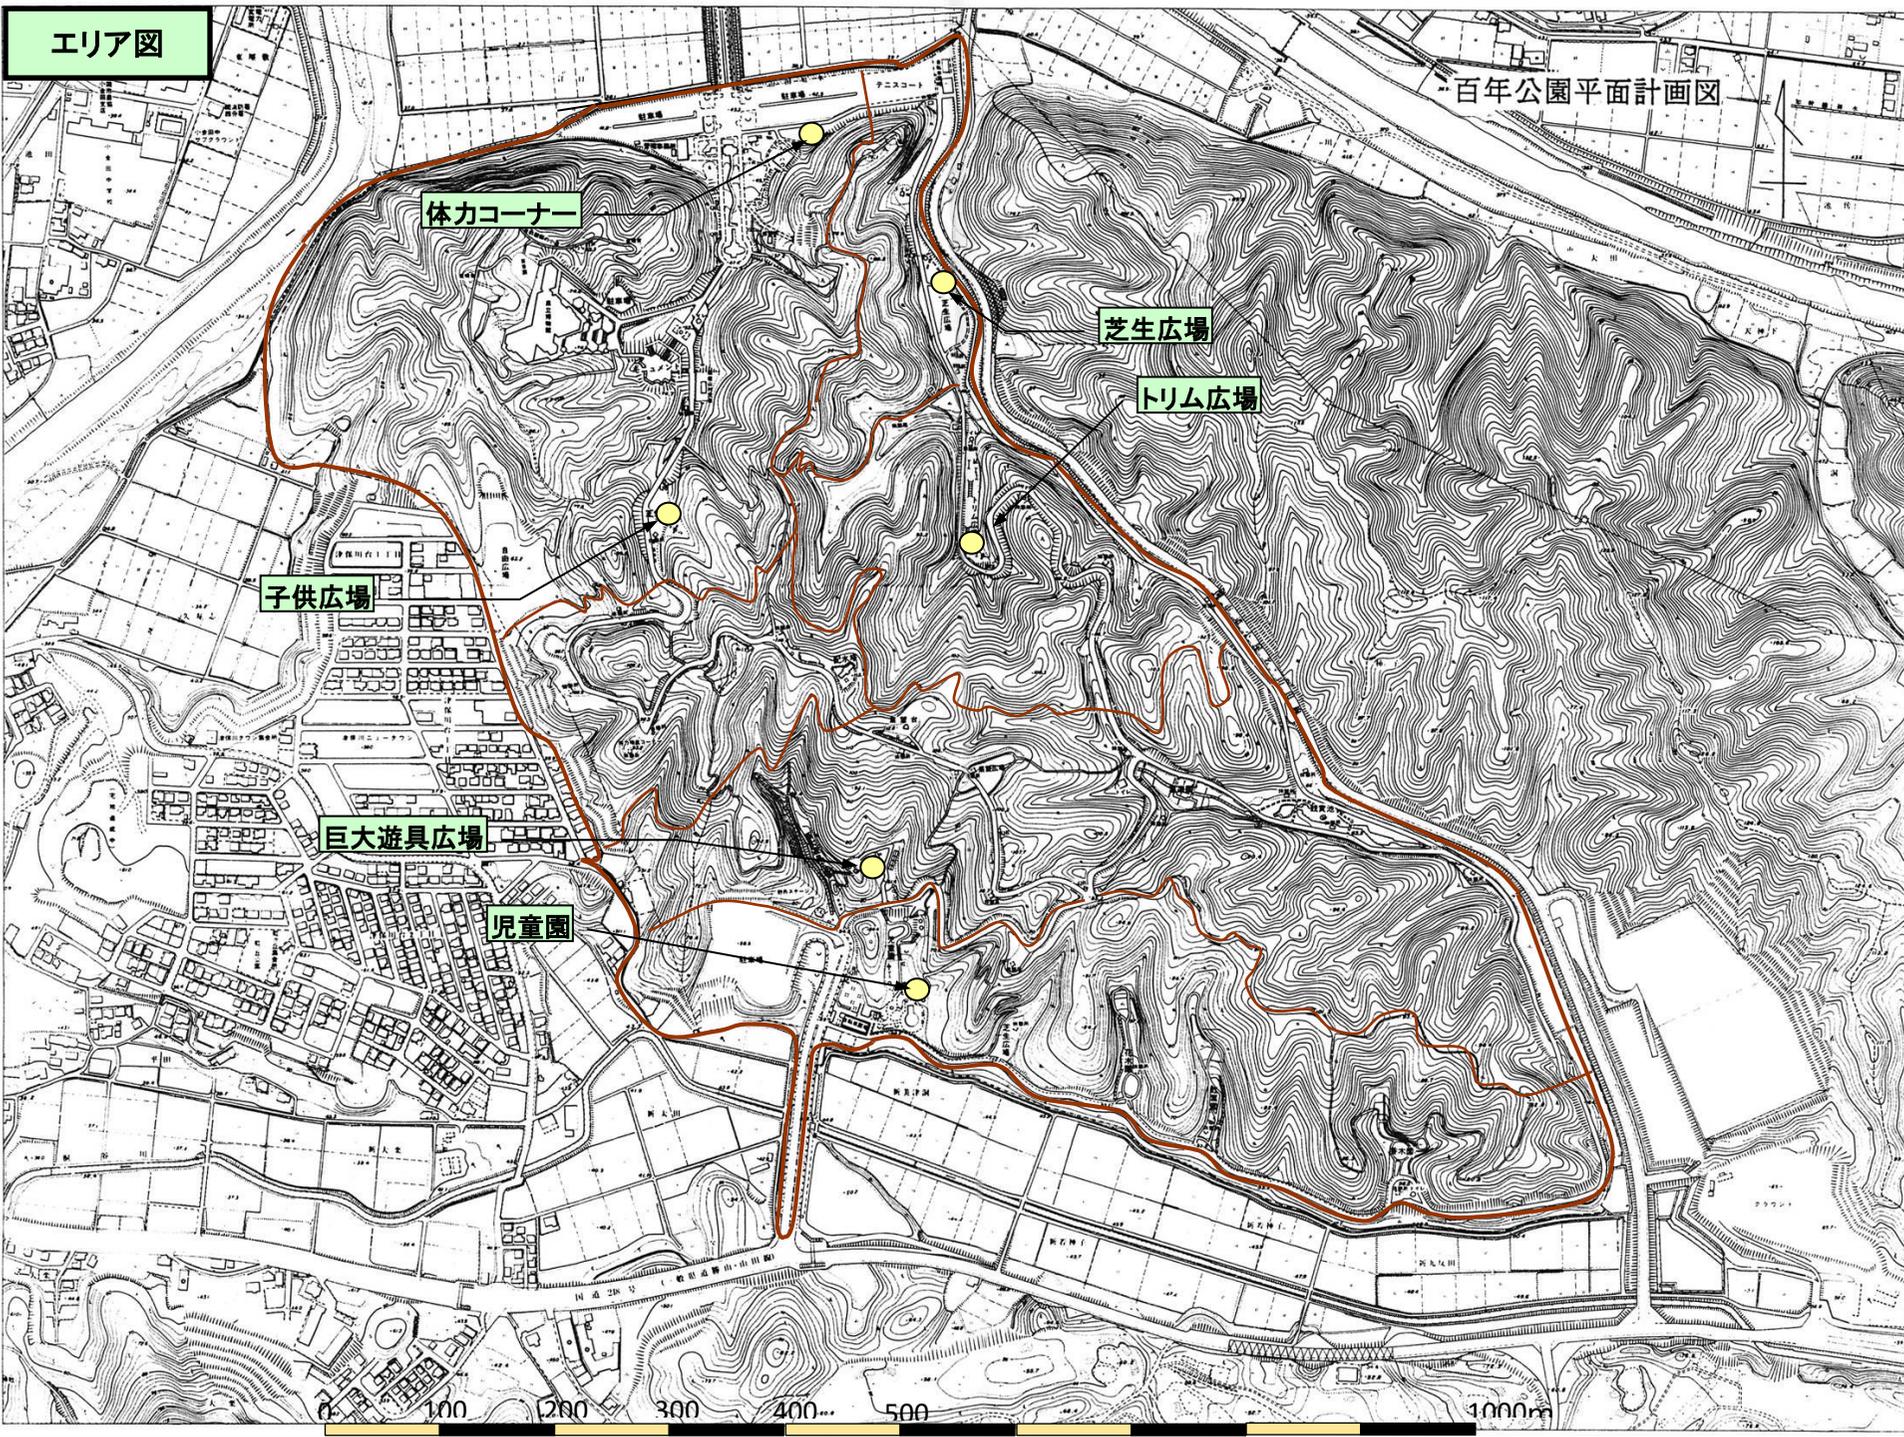

体力コーナー

芝生広場

トリム広場

子供広場

巨大遊具広場

児童園

