


校舎平面図

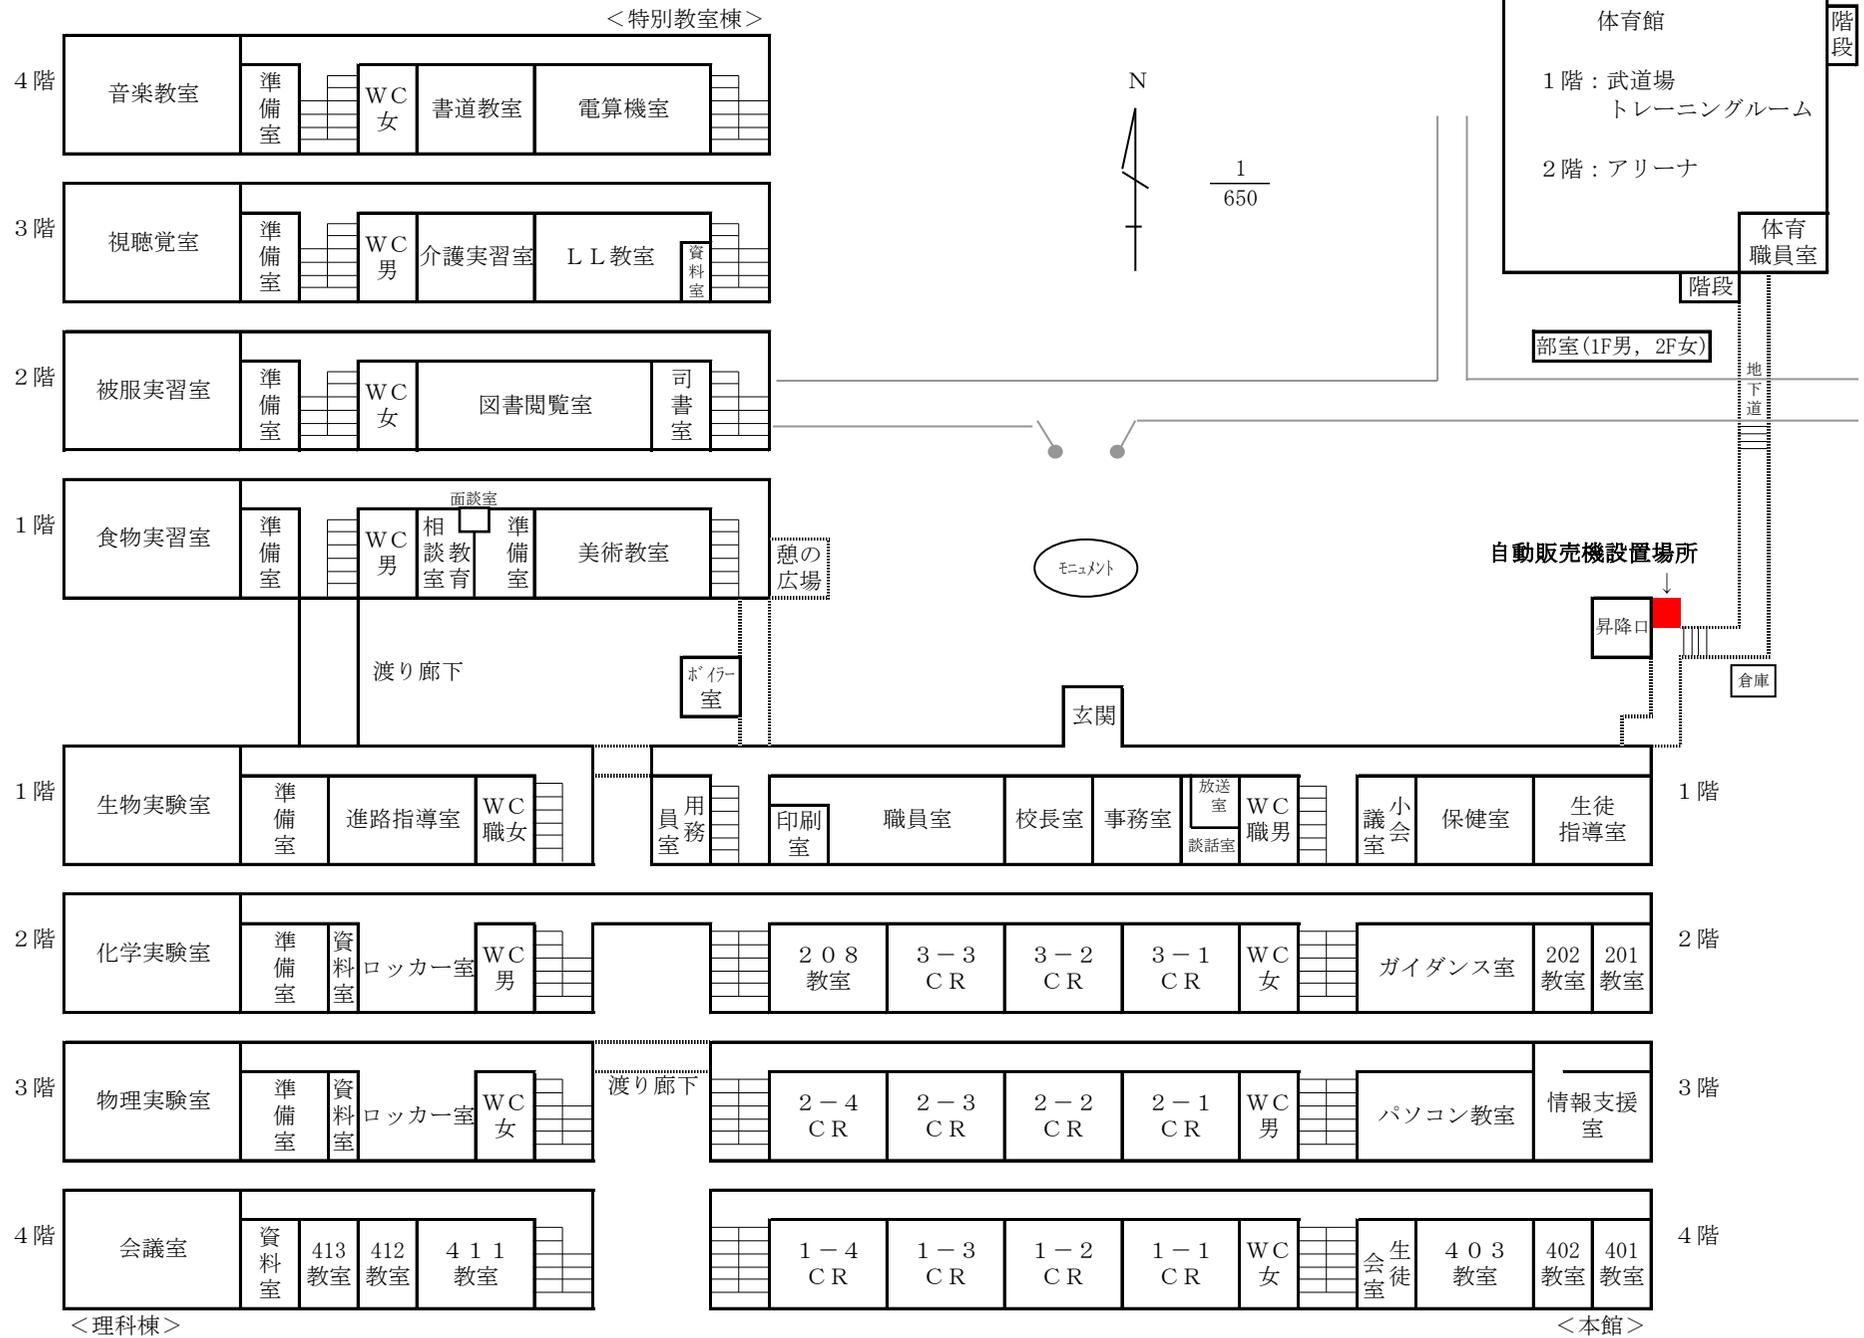

不破高等学校 自動販売機設置予定場所

