マンホール内部調査箇所図
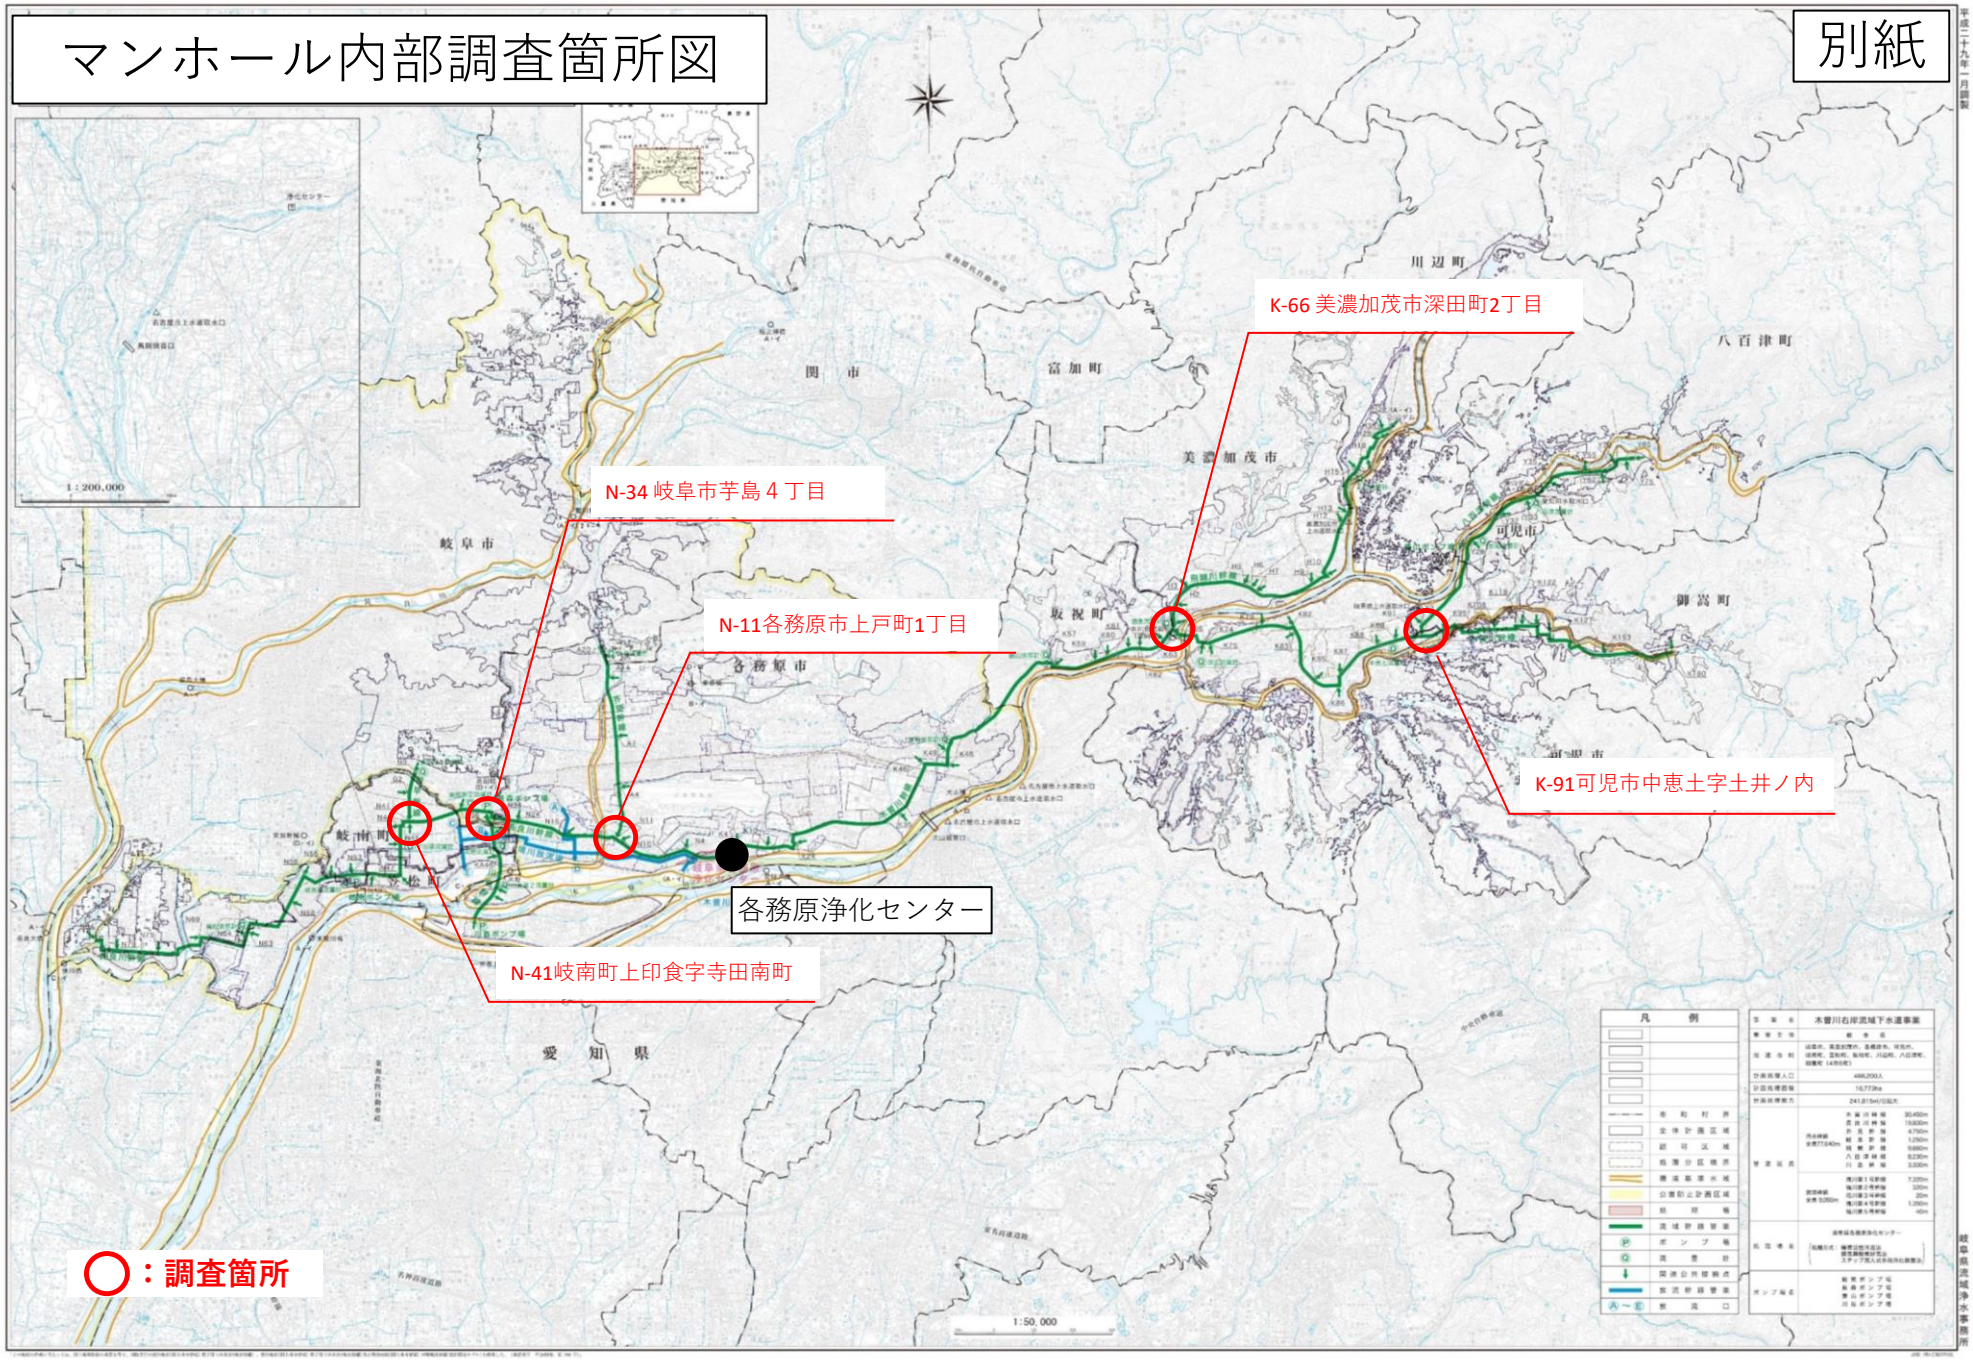
別紙