


A1 S=1 : 500
A3 S=1 : 1000

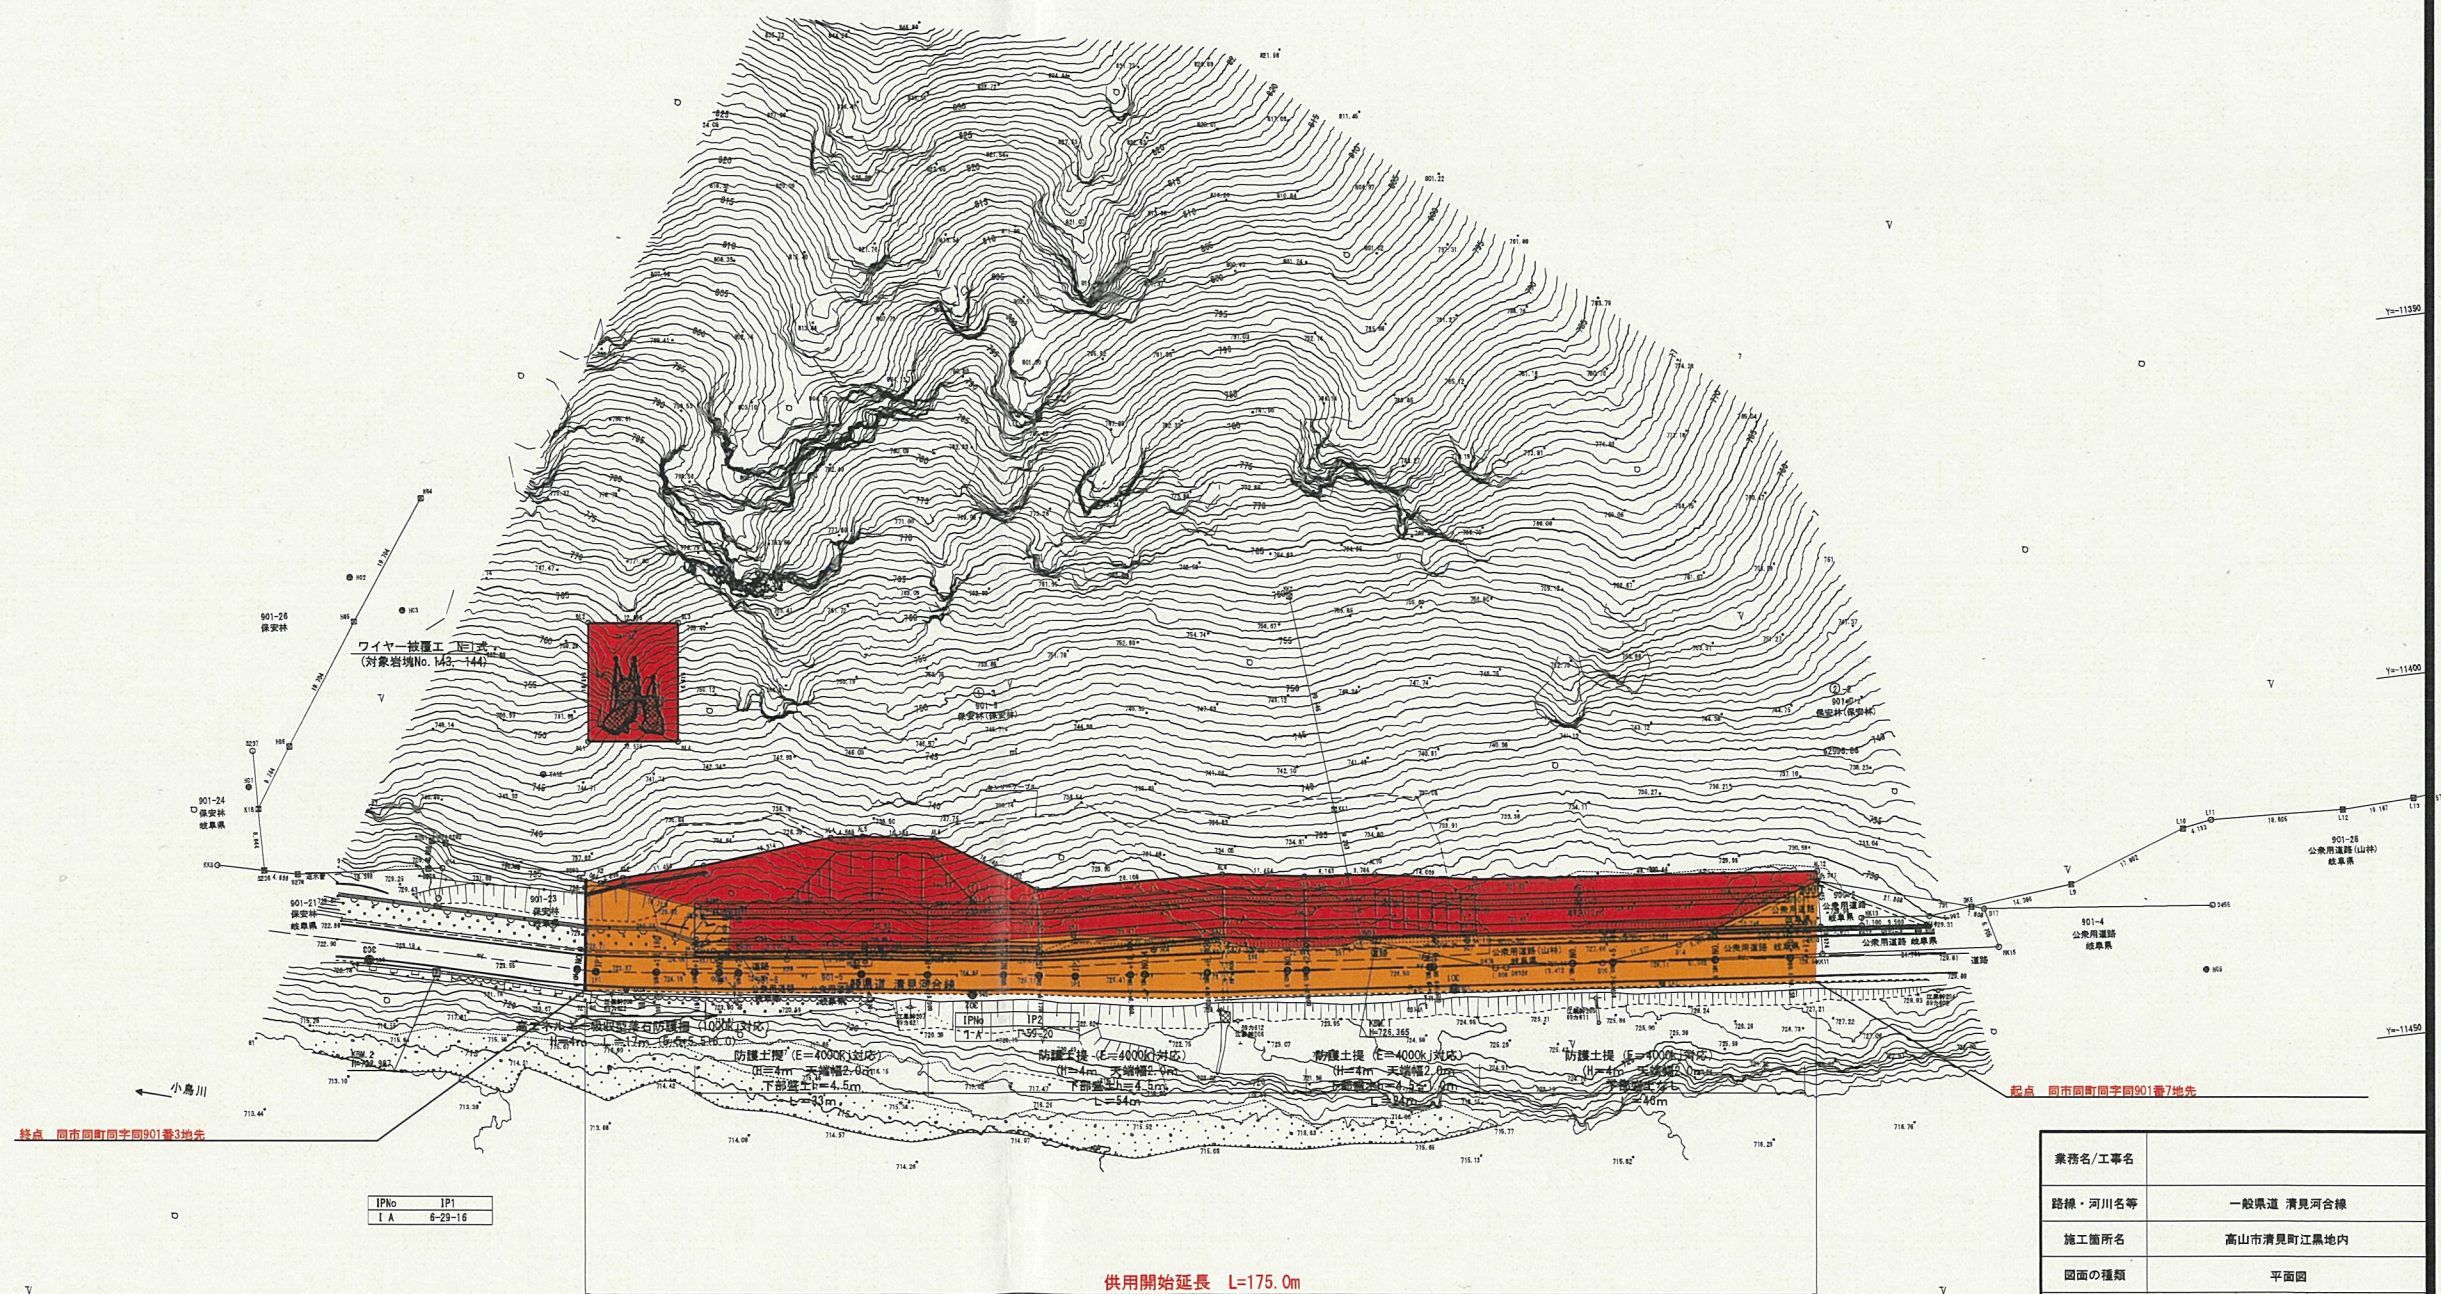

業務名/工事名			
路線・河川名等	一般渠道 清見河合線		
施工箇所名	高山市清見町江島地内		
図面の種類	平面図		
縮 尺	図示	図面番号	業之内
会 社 名			
事務所名	岐阜県高山土木事務所		

No.1550