



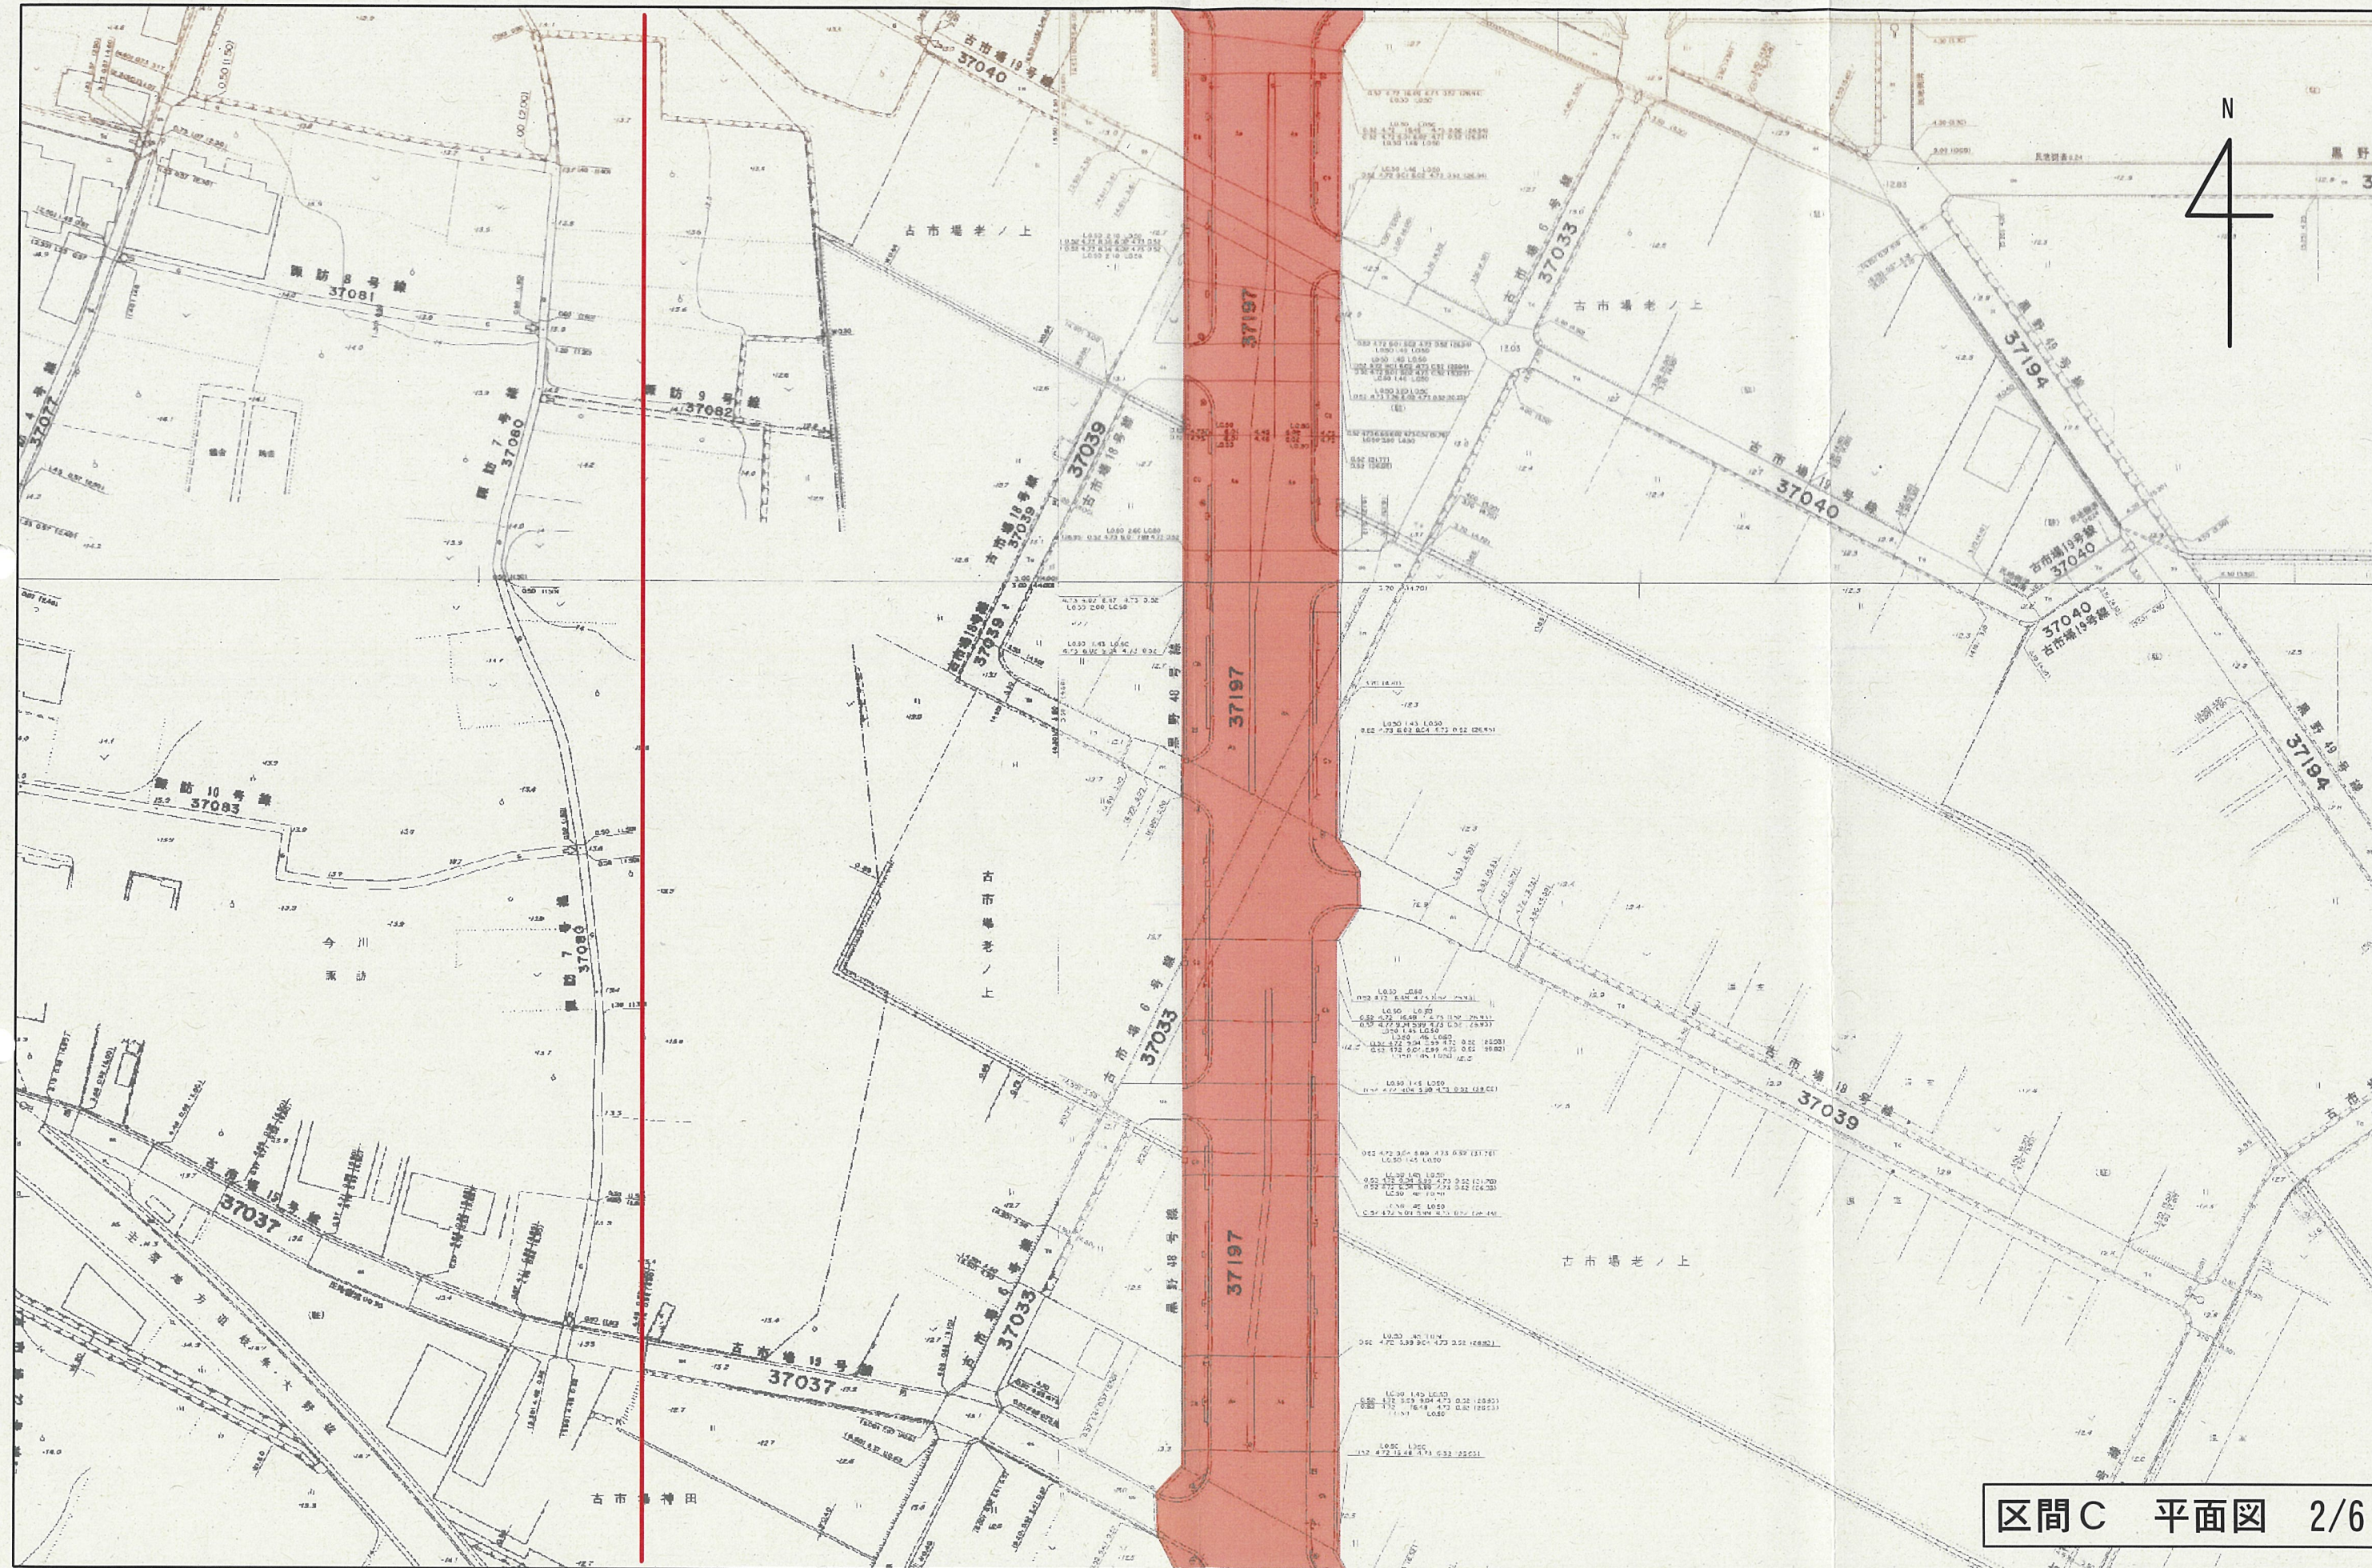


区間C 平面図 2/6

1:1,000

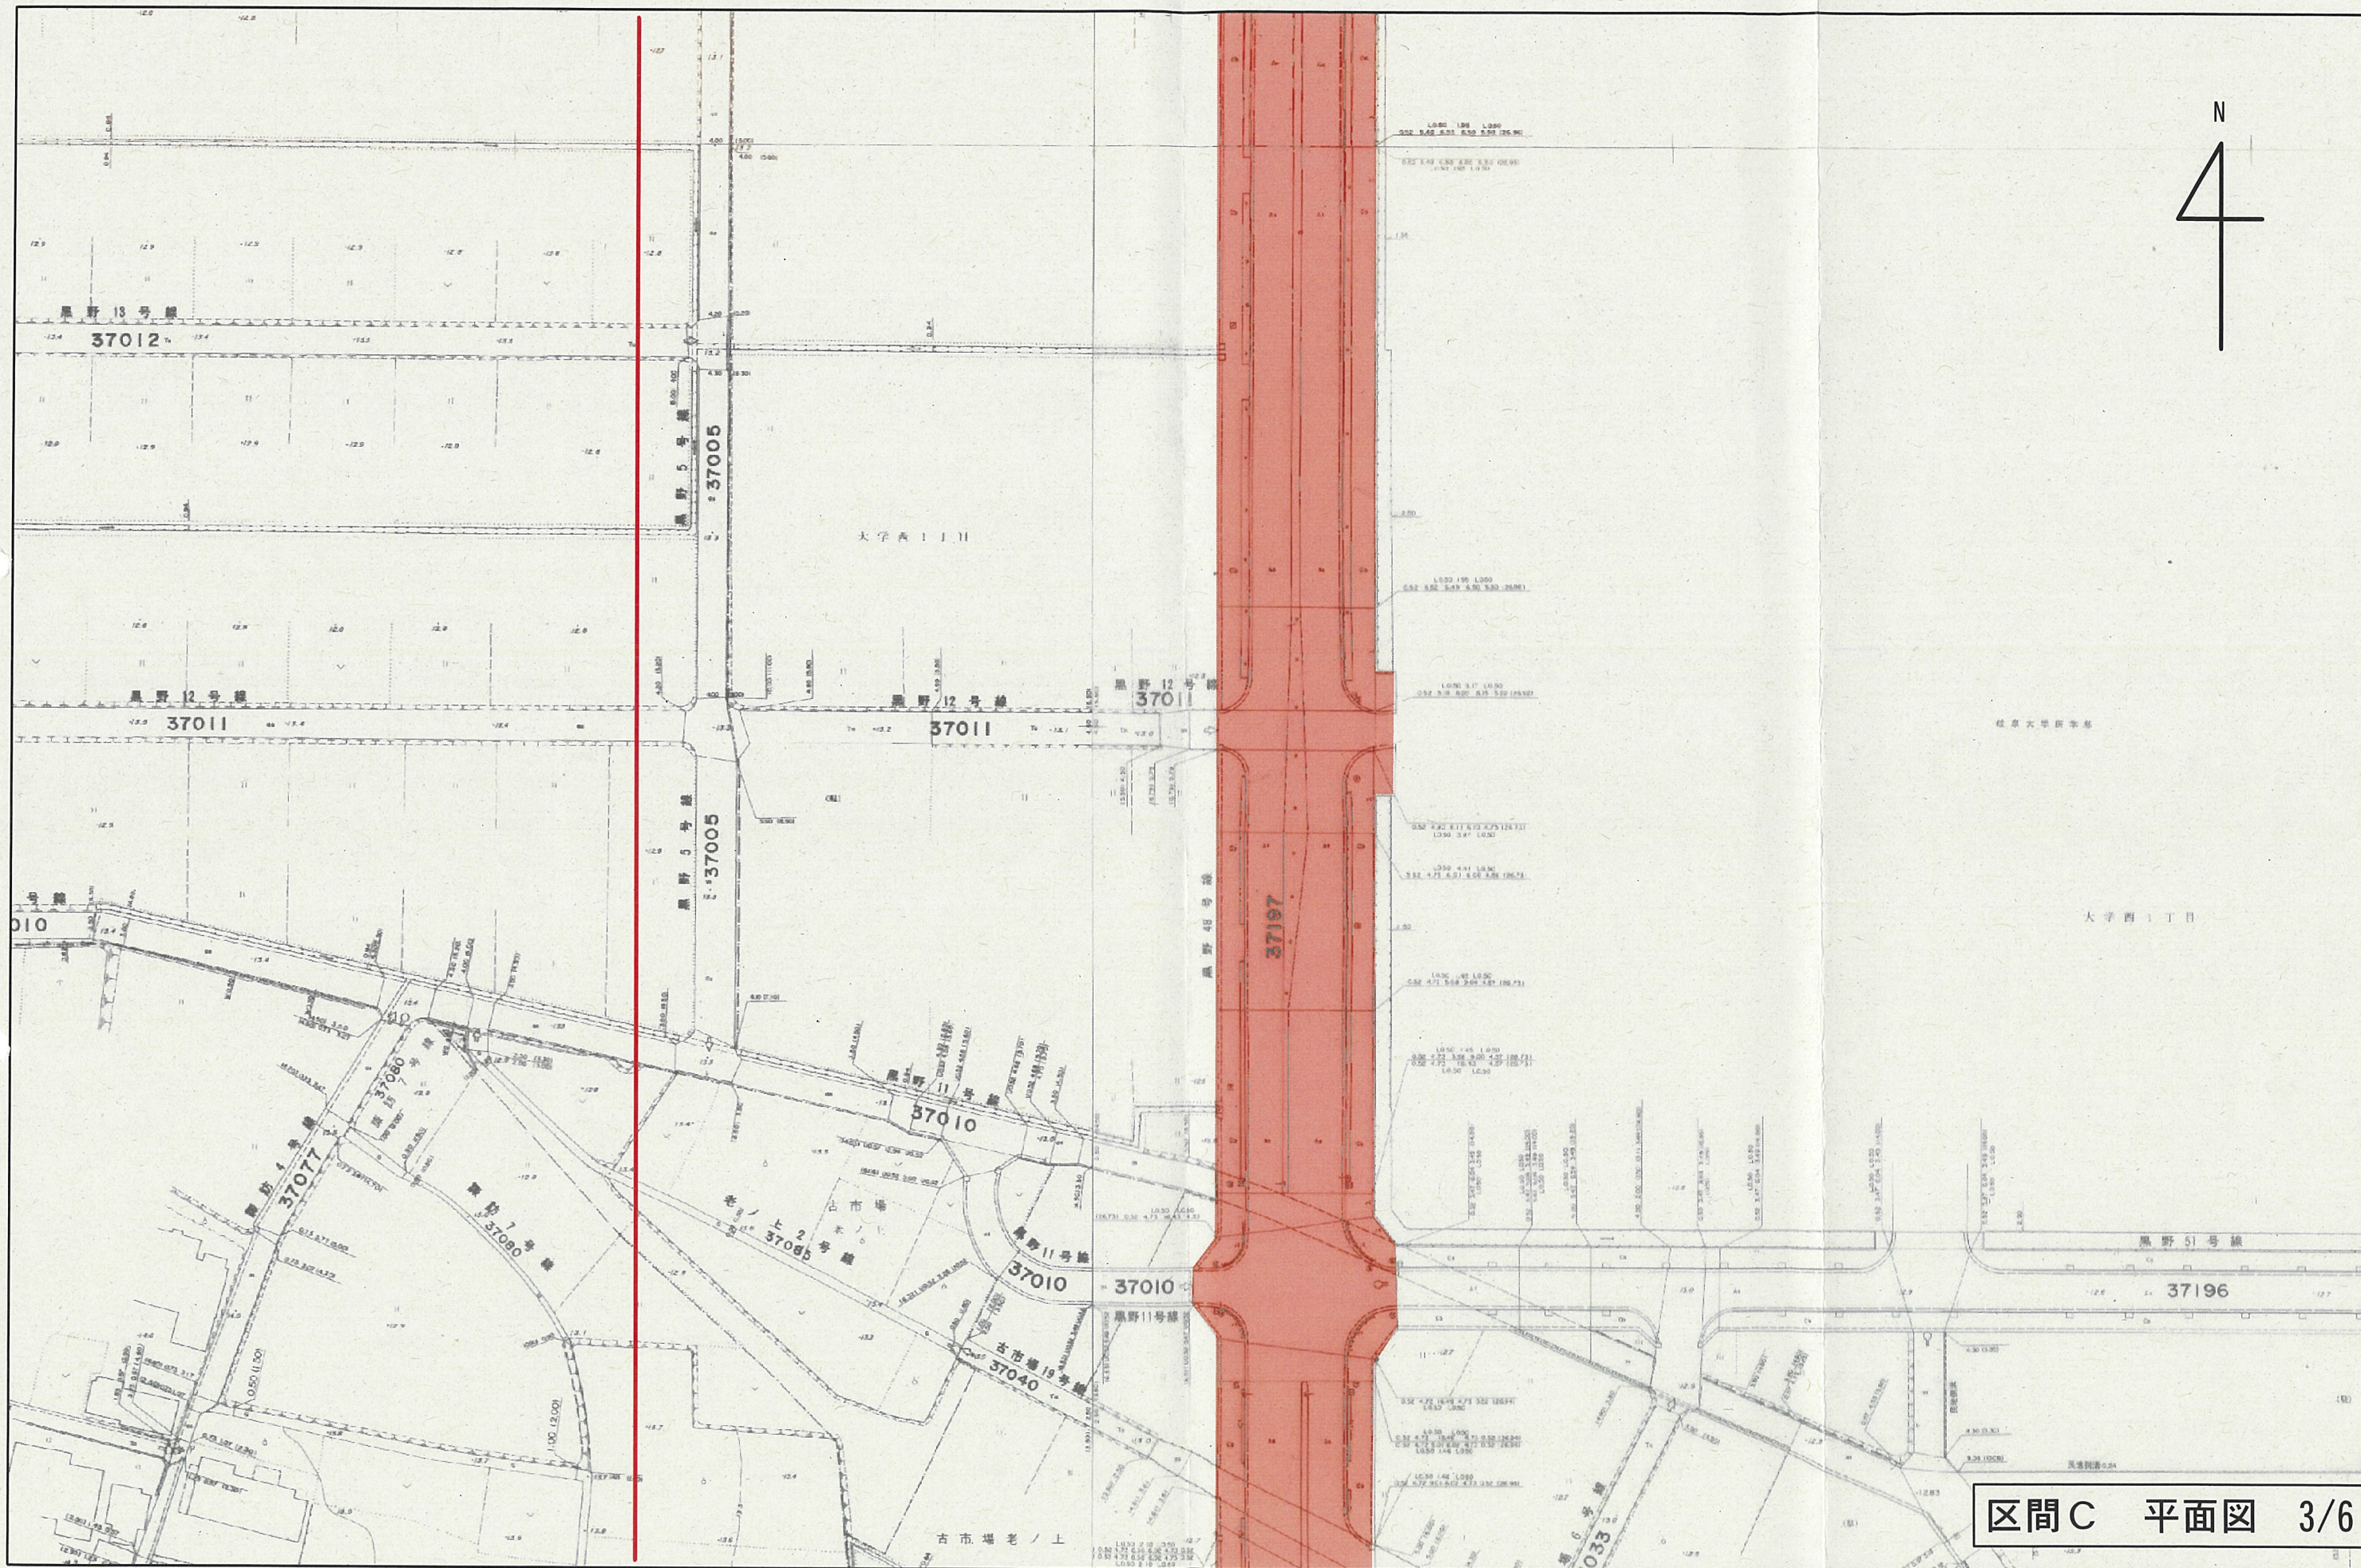


区間C 平面図 3/6


1:1,000

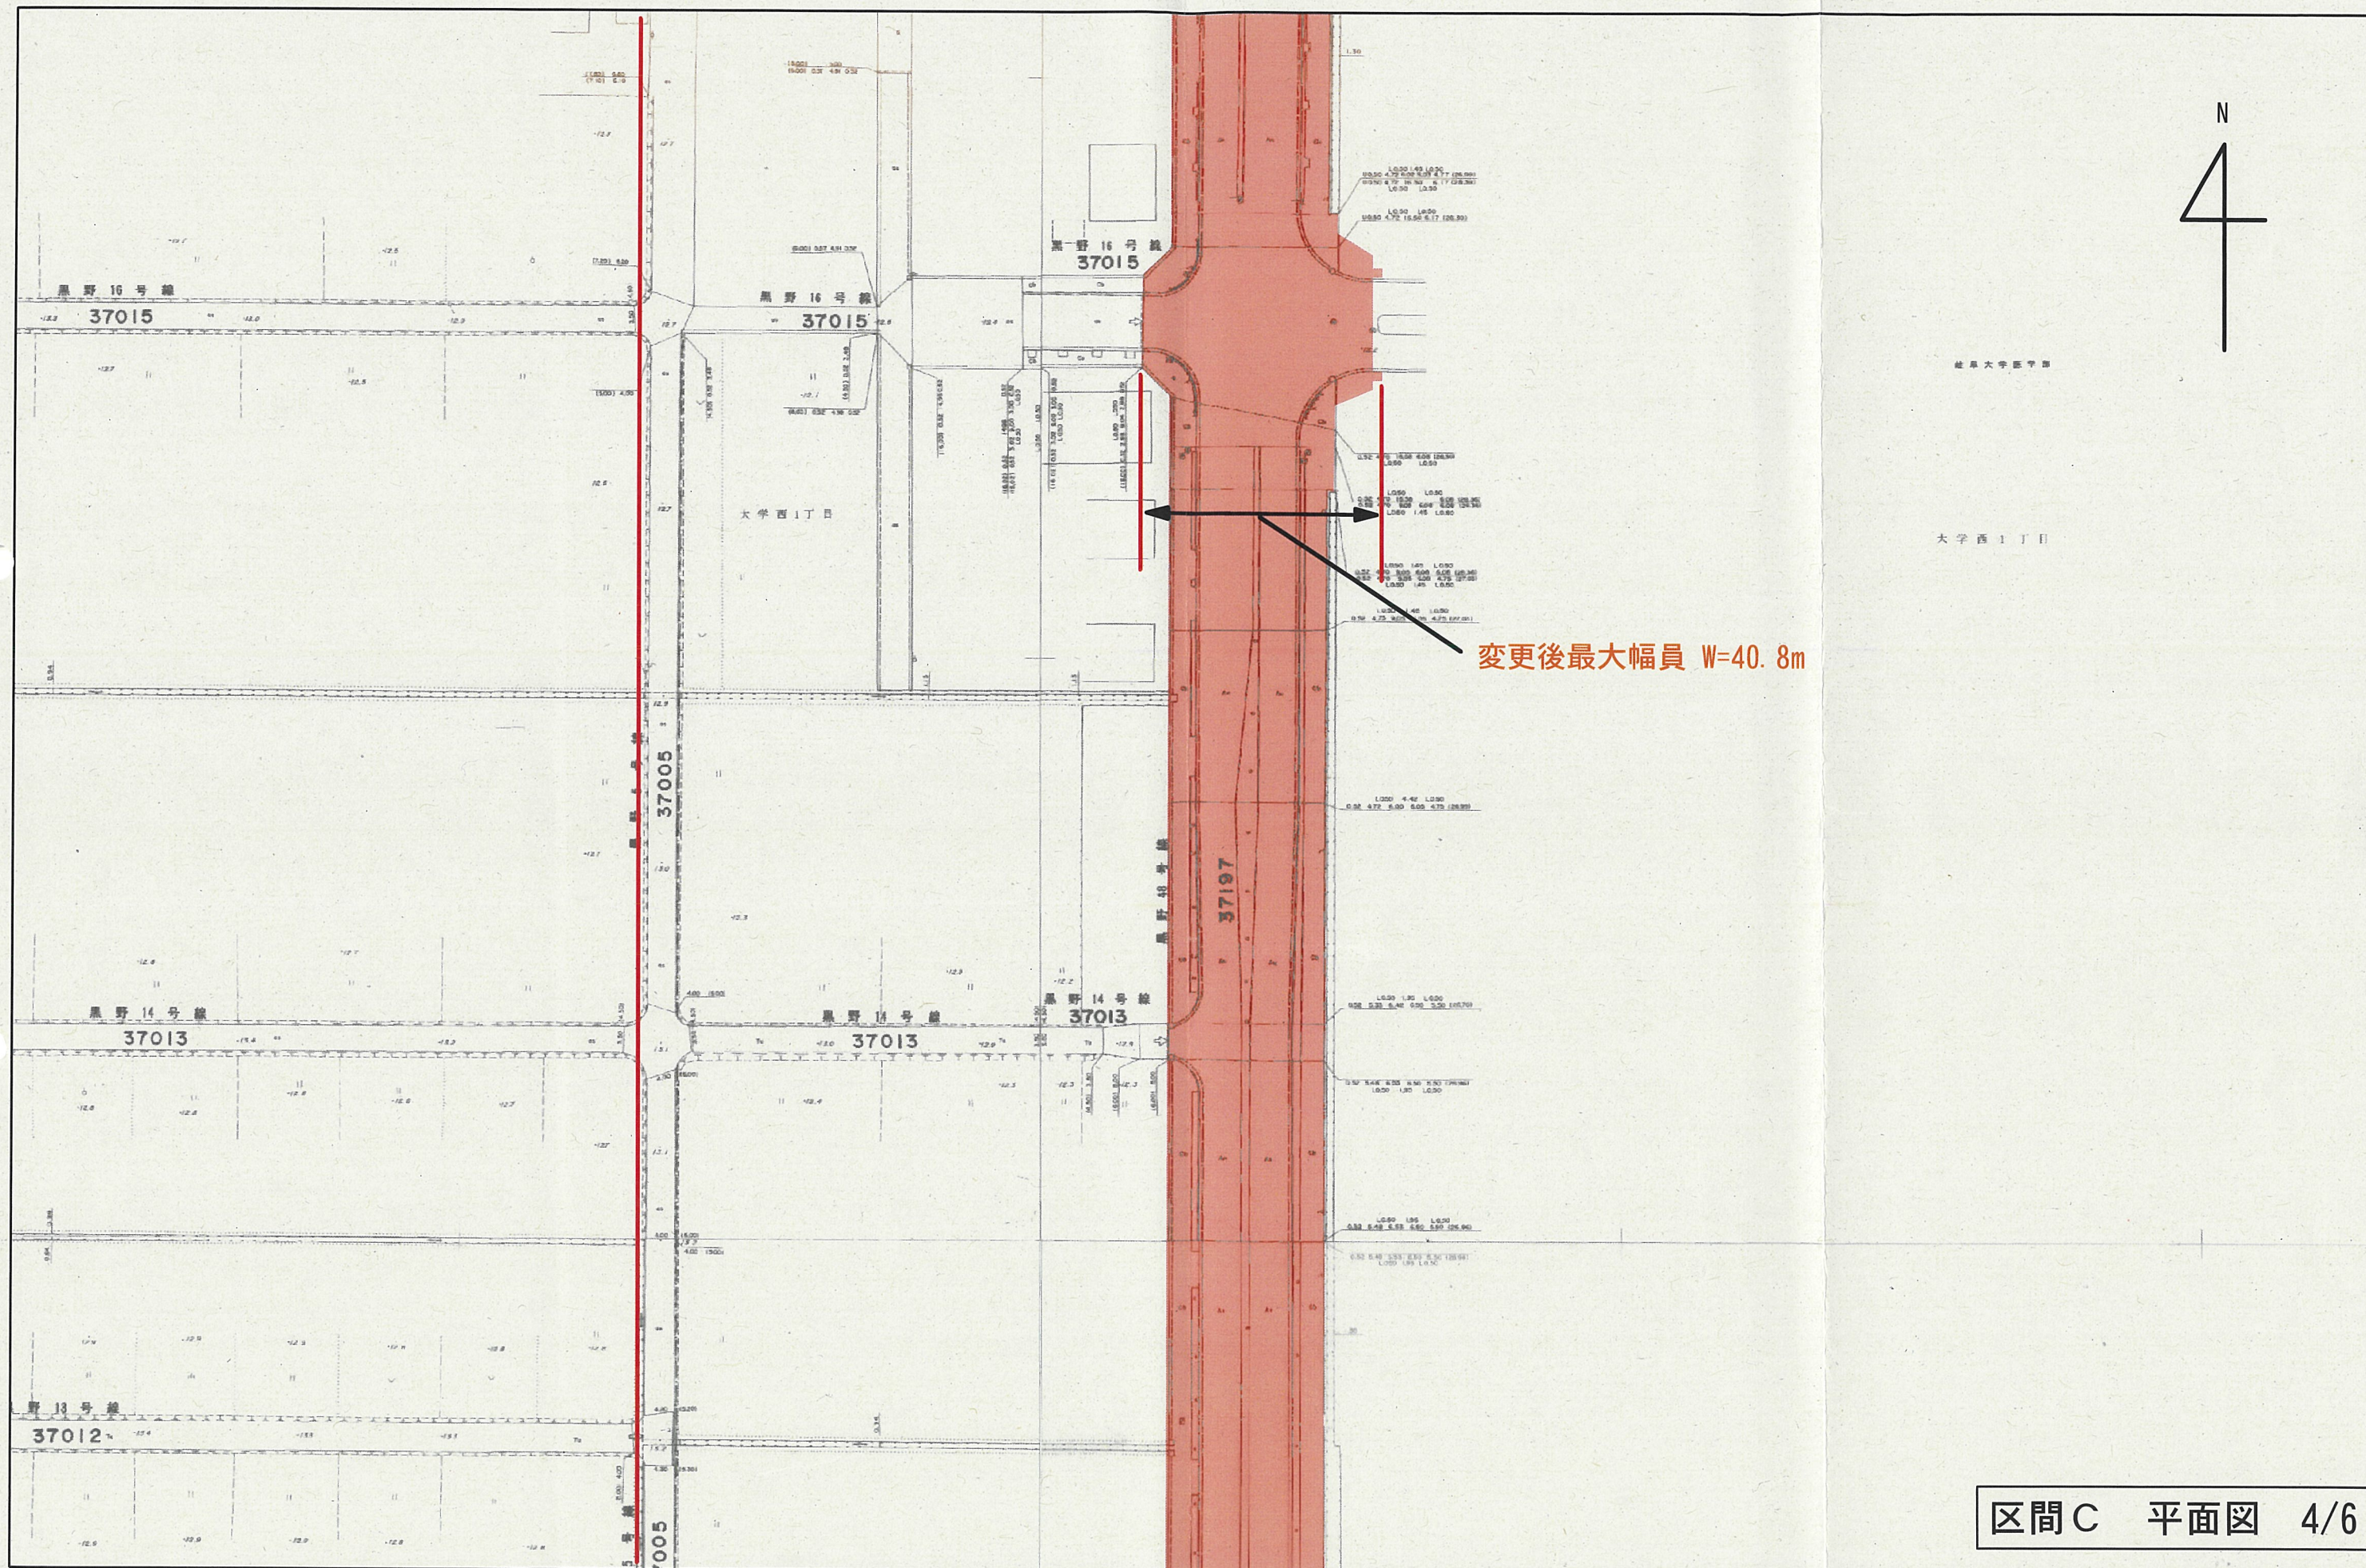

変更後最大幅員 W=40.8m

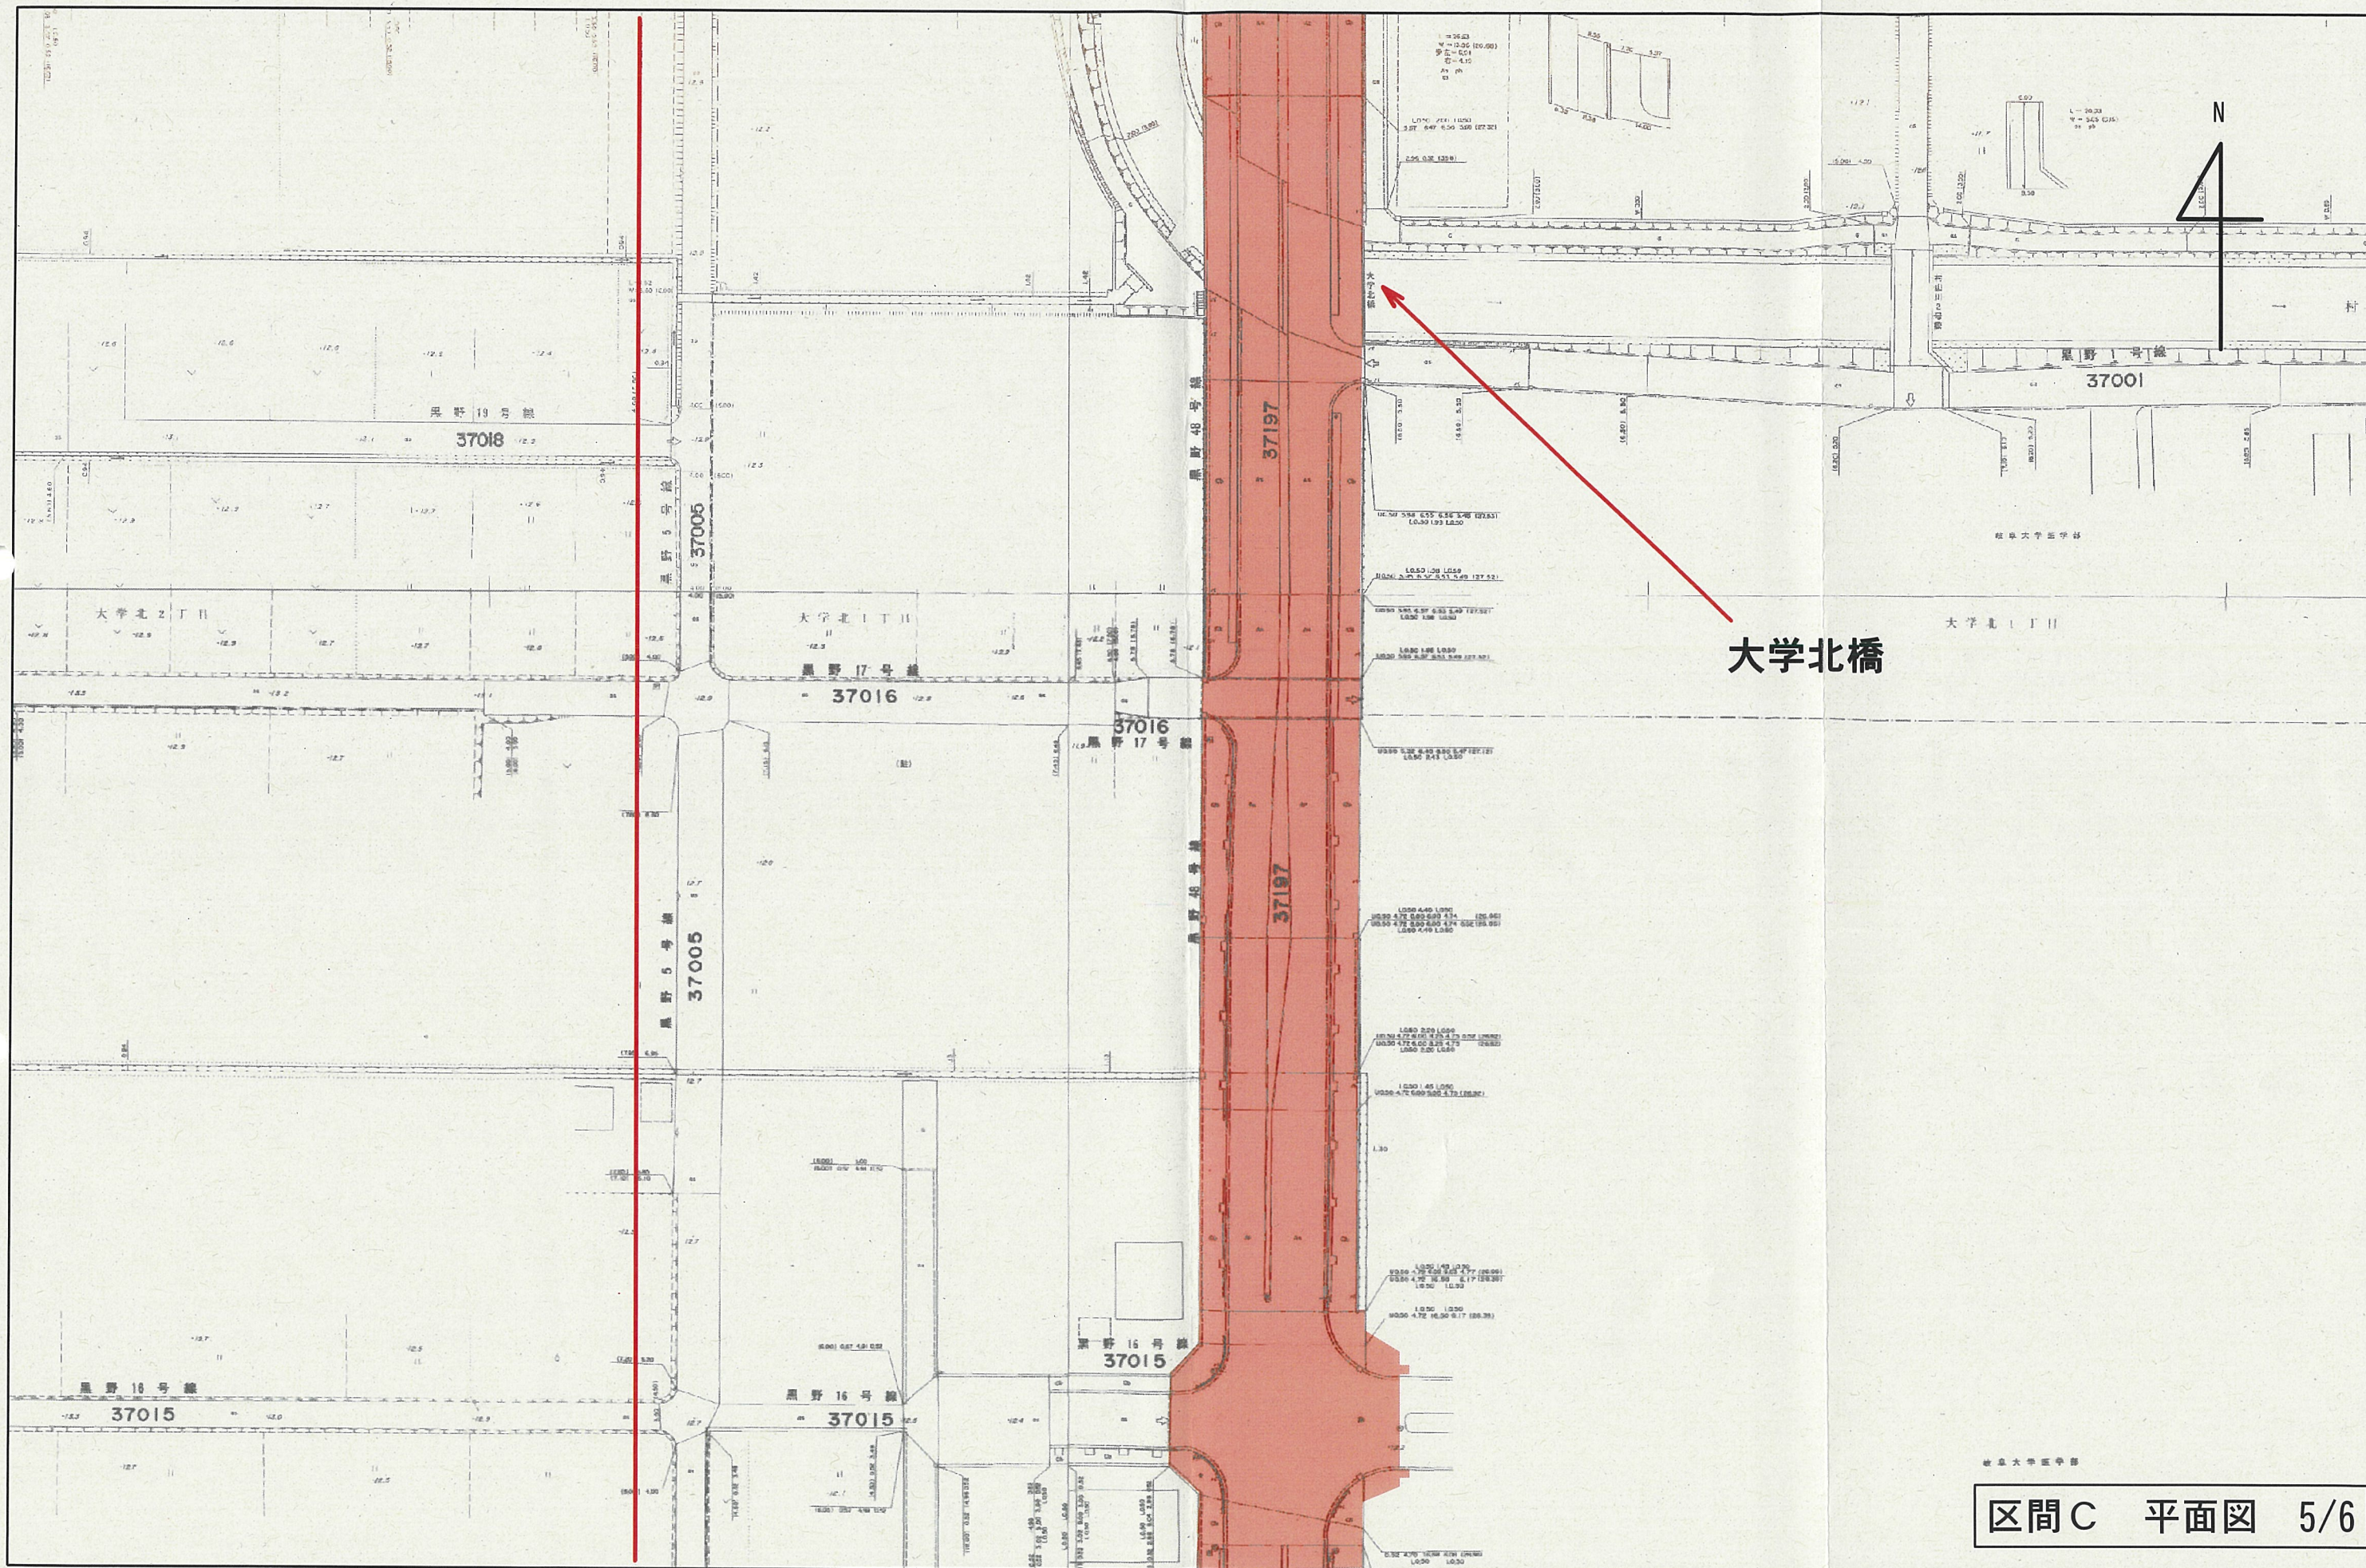

大学北橋

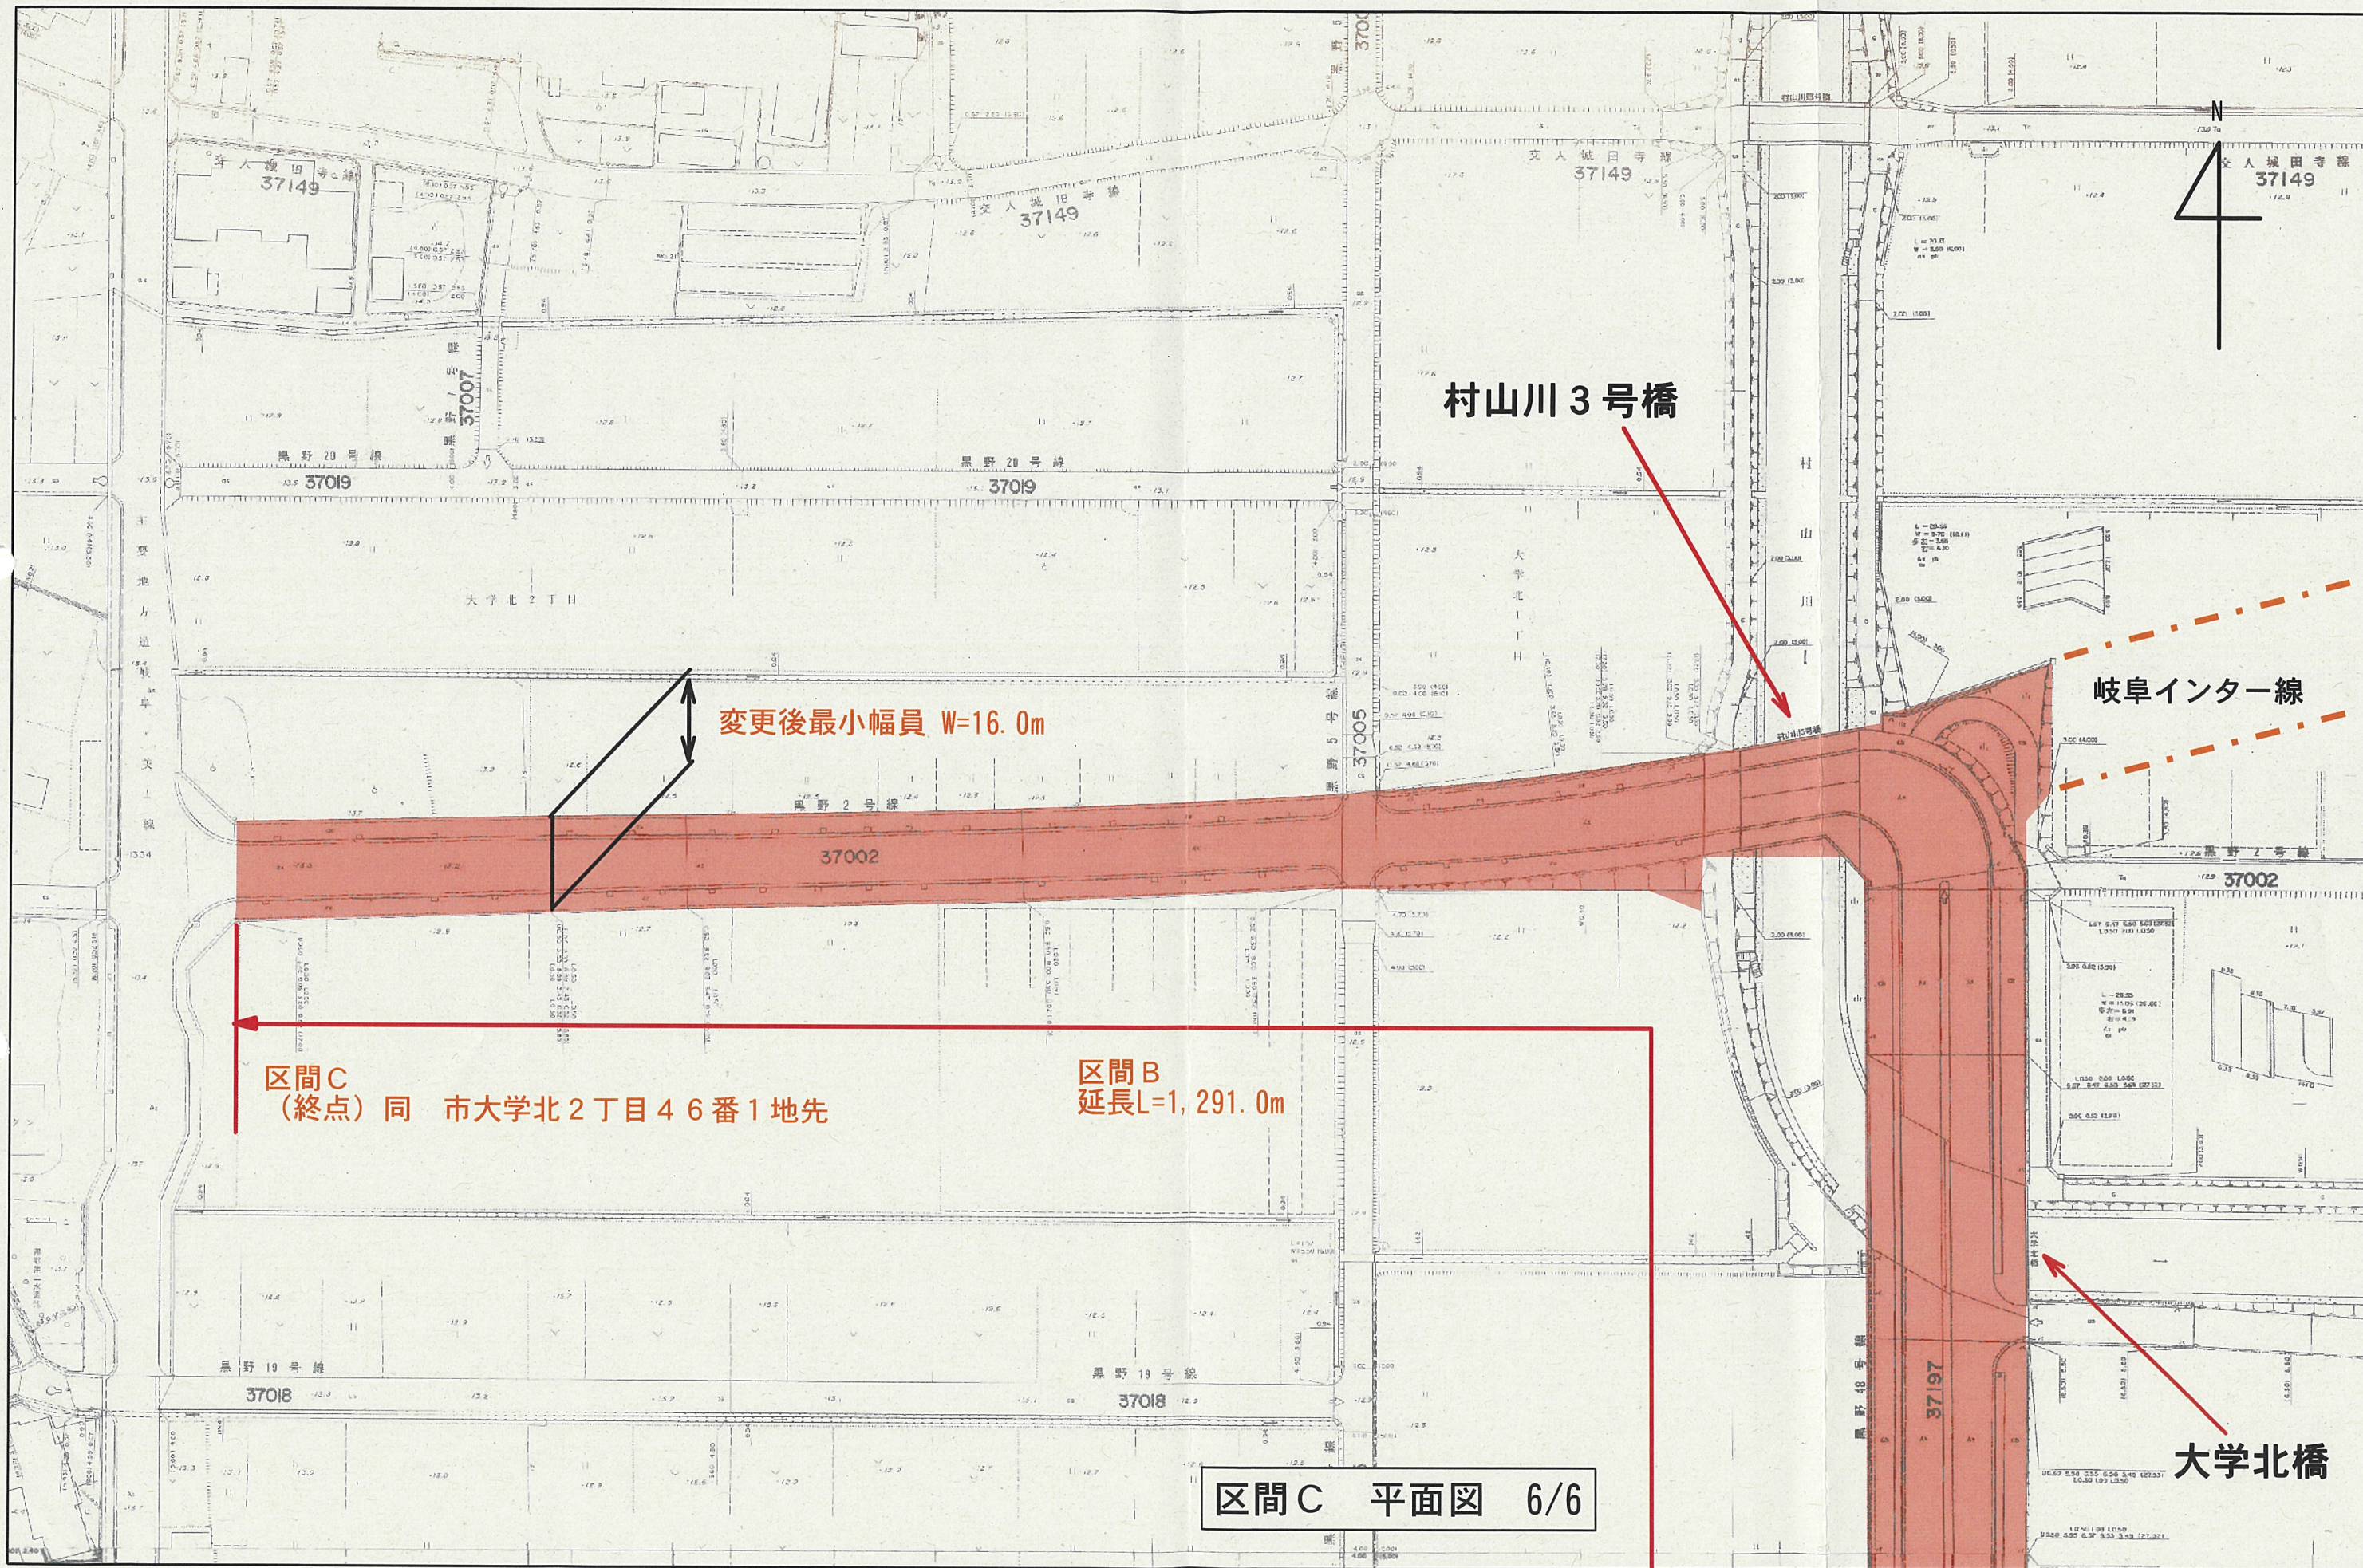

区間C 平面図 6/6

1:1,000