


(終点) 同市同町入間字池洞1番8地先

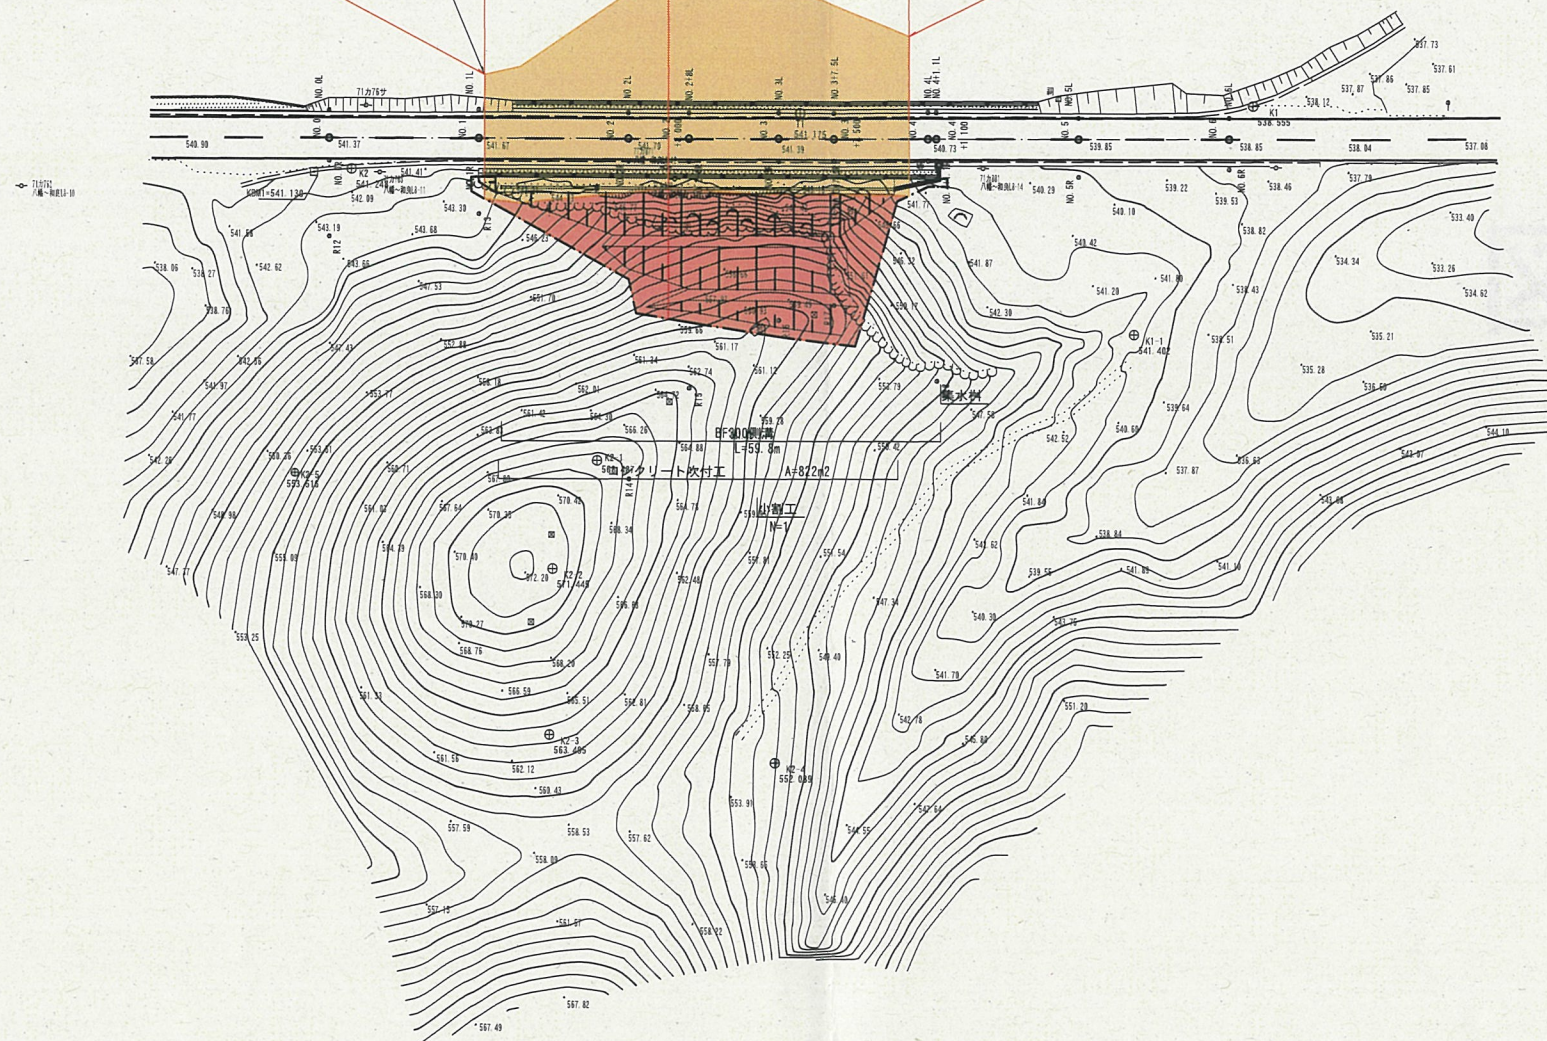

入間1工区 (E256A482)

業務名/工事名			
路線・河川名等	一般国道 2 5 6 号		
施工箇所名	郡上市八幡町入間地内		
図面の種類	平 面 図		
縮尺	A1:1/1000 A3:1/500	図面番号	12 葉之内 1
会社名			
事務所名	郡 上 土 木 事 務 所		