


平面図

郡上市 明宝奥住 門保木

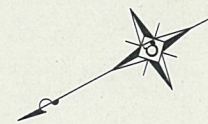

(起点) 郡上市明宝奥住字門保木1927番1地先


供用開始区間延長 L=98.9m

(終点) 同市同字同1913番1地先

点 名	X座標	Y座標
HT3	-12678.282	8812.115
HT4	-12767.974	8833.714
HT5	-12848.850	8866.150
BT1	-12781.175	8853.062
BT2	-12803.236	8870.677
BT3	-12820.624	8886.696
BC-1	-12699.464	8816.230

点 名	X座標	Y座標
NO.1	-12719.247	8819.066
NO.1+15.80	-12734.502	8823.152
NO.2	-12738.477	8824.506
SP-1	-12739.937	8825.035
NO.2+10.00	-12747.778	8828.175
NO.3	-12756.814	8832.455
NO.4	-12773.931	8842.771
EC-1	-12776.460	8844.574
NO.5	-12790.113	8854.524
NO.6	-12806.277	8866.303
NO.7	-12822.440	8878.081
NO.8	-12838.604	8889.860
NO.9	-12854.767	8901.639
EP (NO.9+5.00)	-12858.888	8904.584
TP-1	-12741.991	8819.456

IP	IP間方向角	IA	R	IP間距離	X座標	Y座標
SP (NO.0)	184-29-16			42.650	-12699.464	8816.230
TP-1	216-04-56	31-44-39	150.000	144.544	-12741.991	8819.456
EP (NO.9+5.00)					-12858.888	8904.584

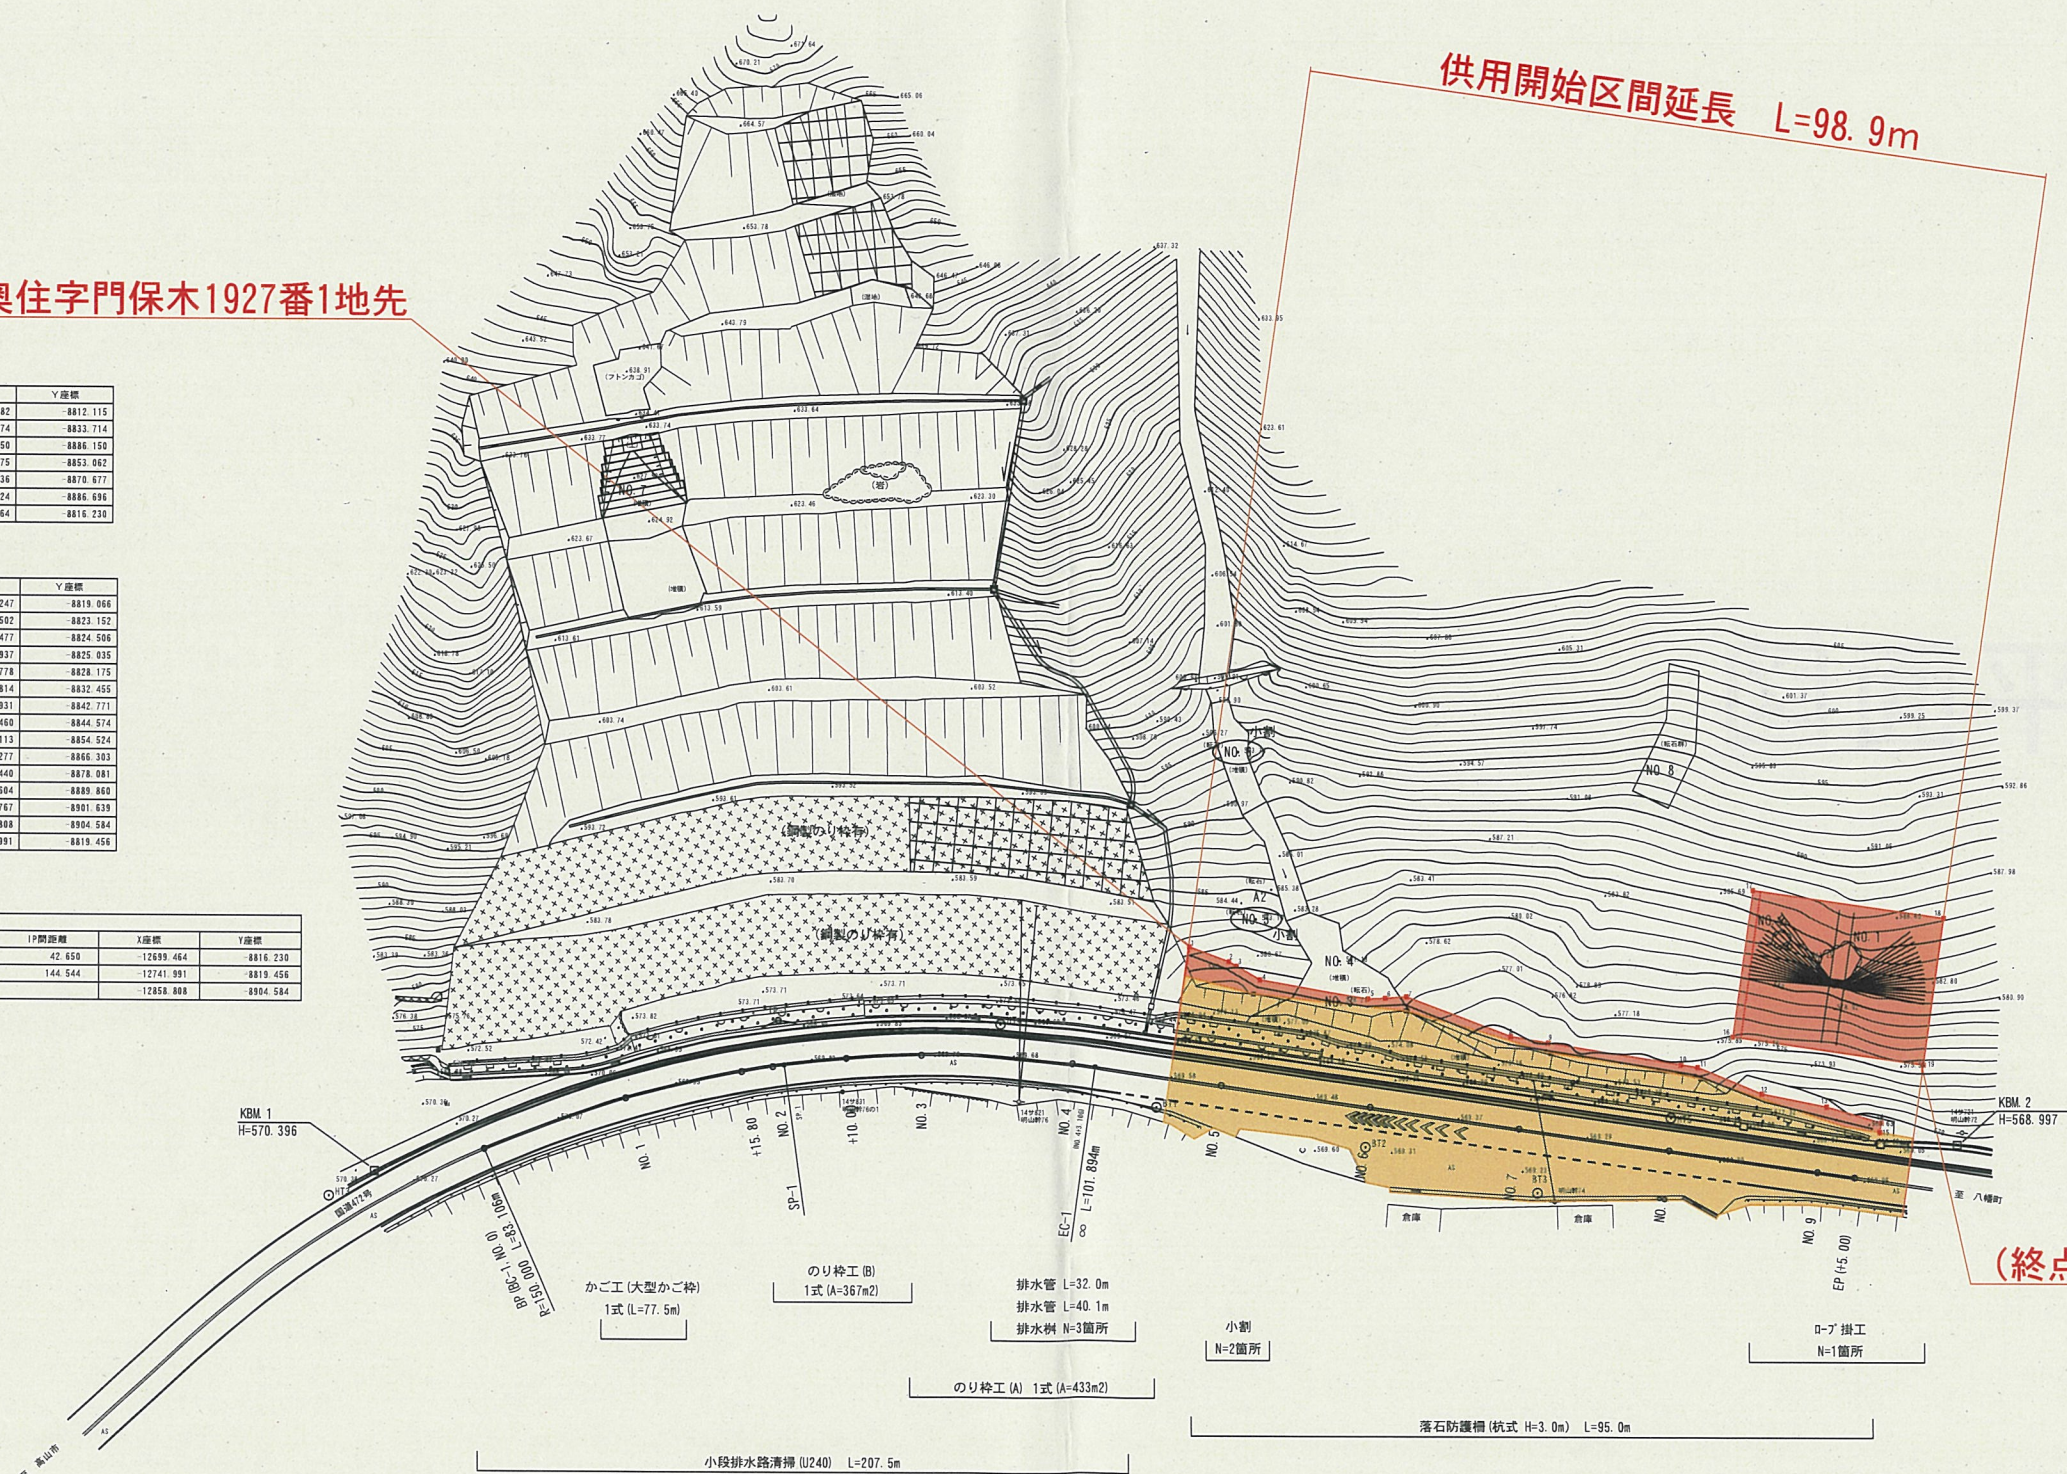

E472 A950

業務名/工事名			
路線/河川名等	一般国道472号		
施工箇所名	郡上市 明宝奥住 地内		
図面の種類	平面図		
縮 尺	S=1:1000	図面番号	47 葉之内 20
会 社 名			
事 務 所 名	岐阜県 郡上市土木事務所		

BIP.1
IA = 31-44-39
R = 150.000
TL = 42.650
CL = 83.106
SL = 5.946