


平面図

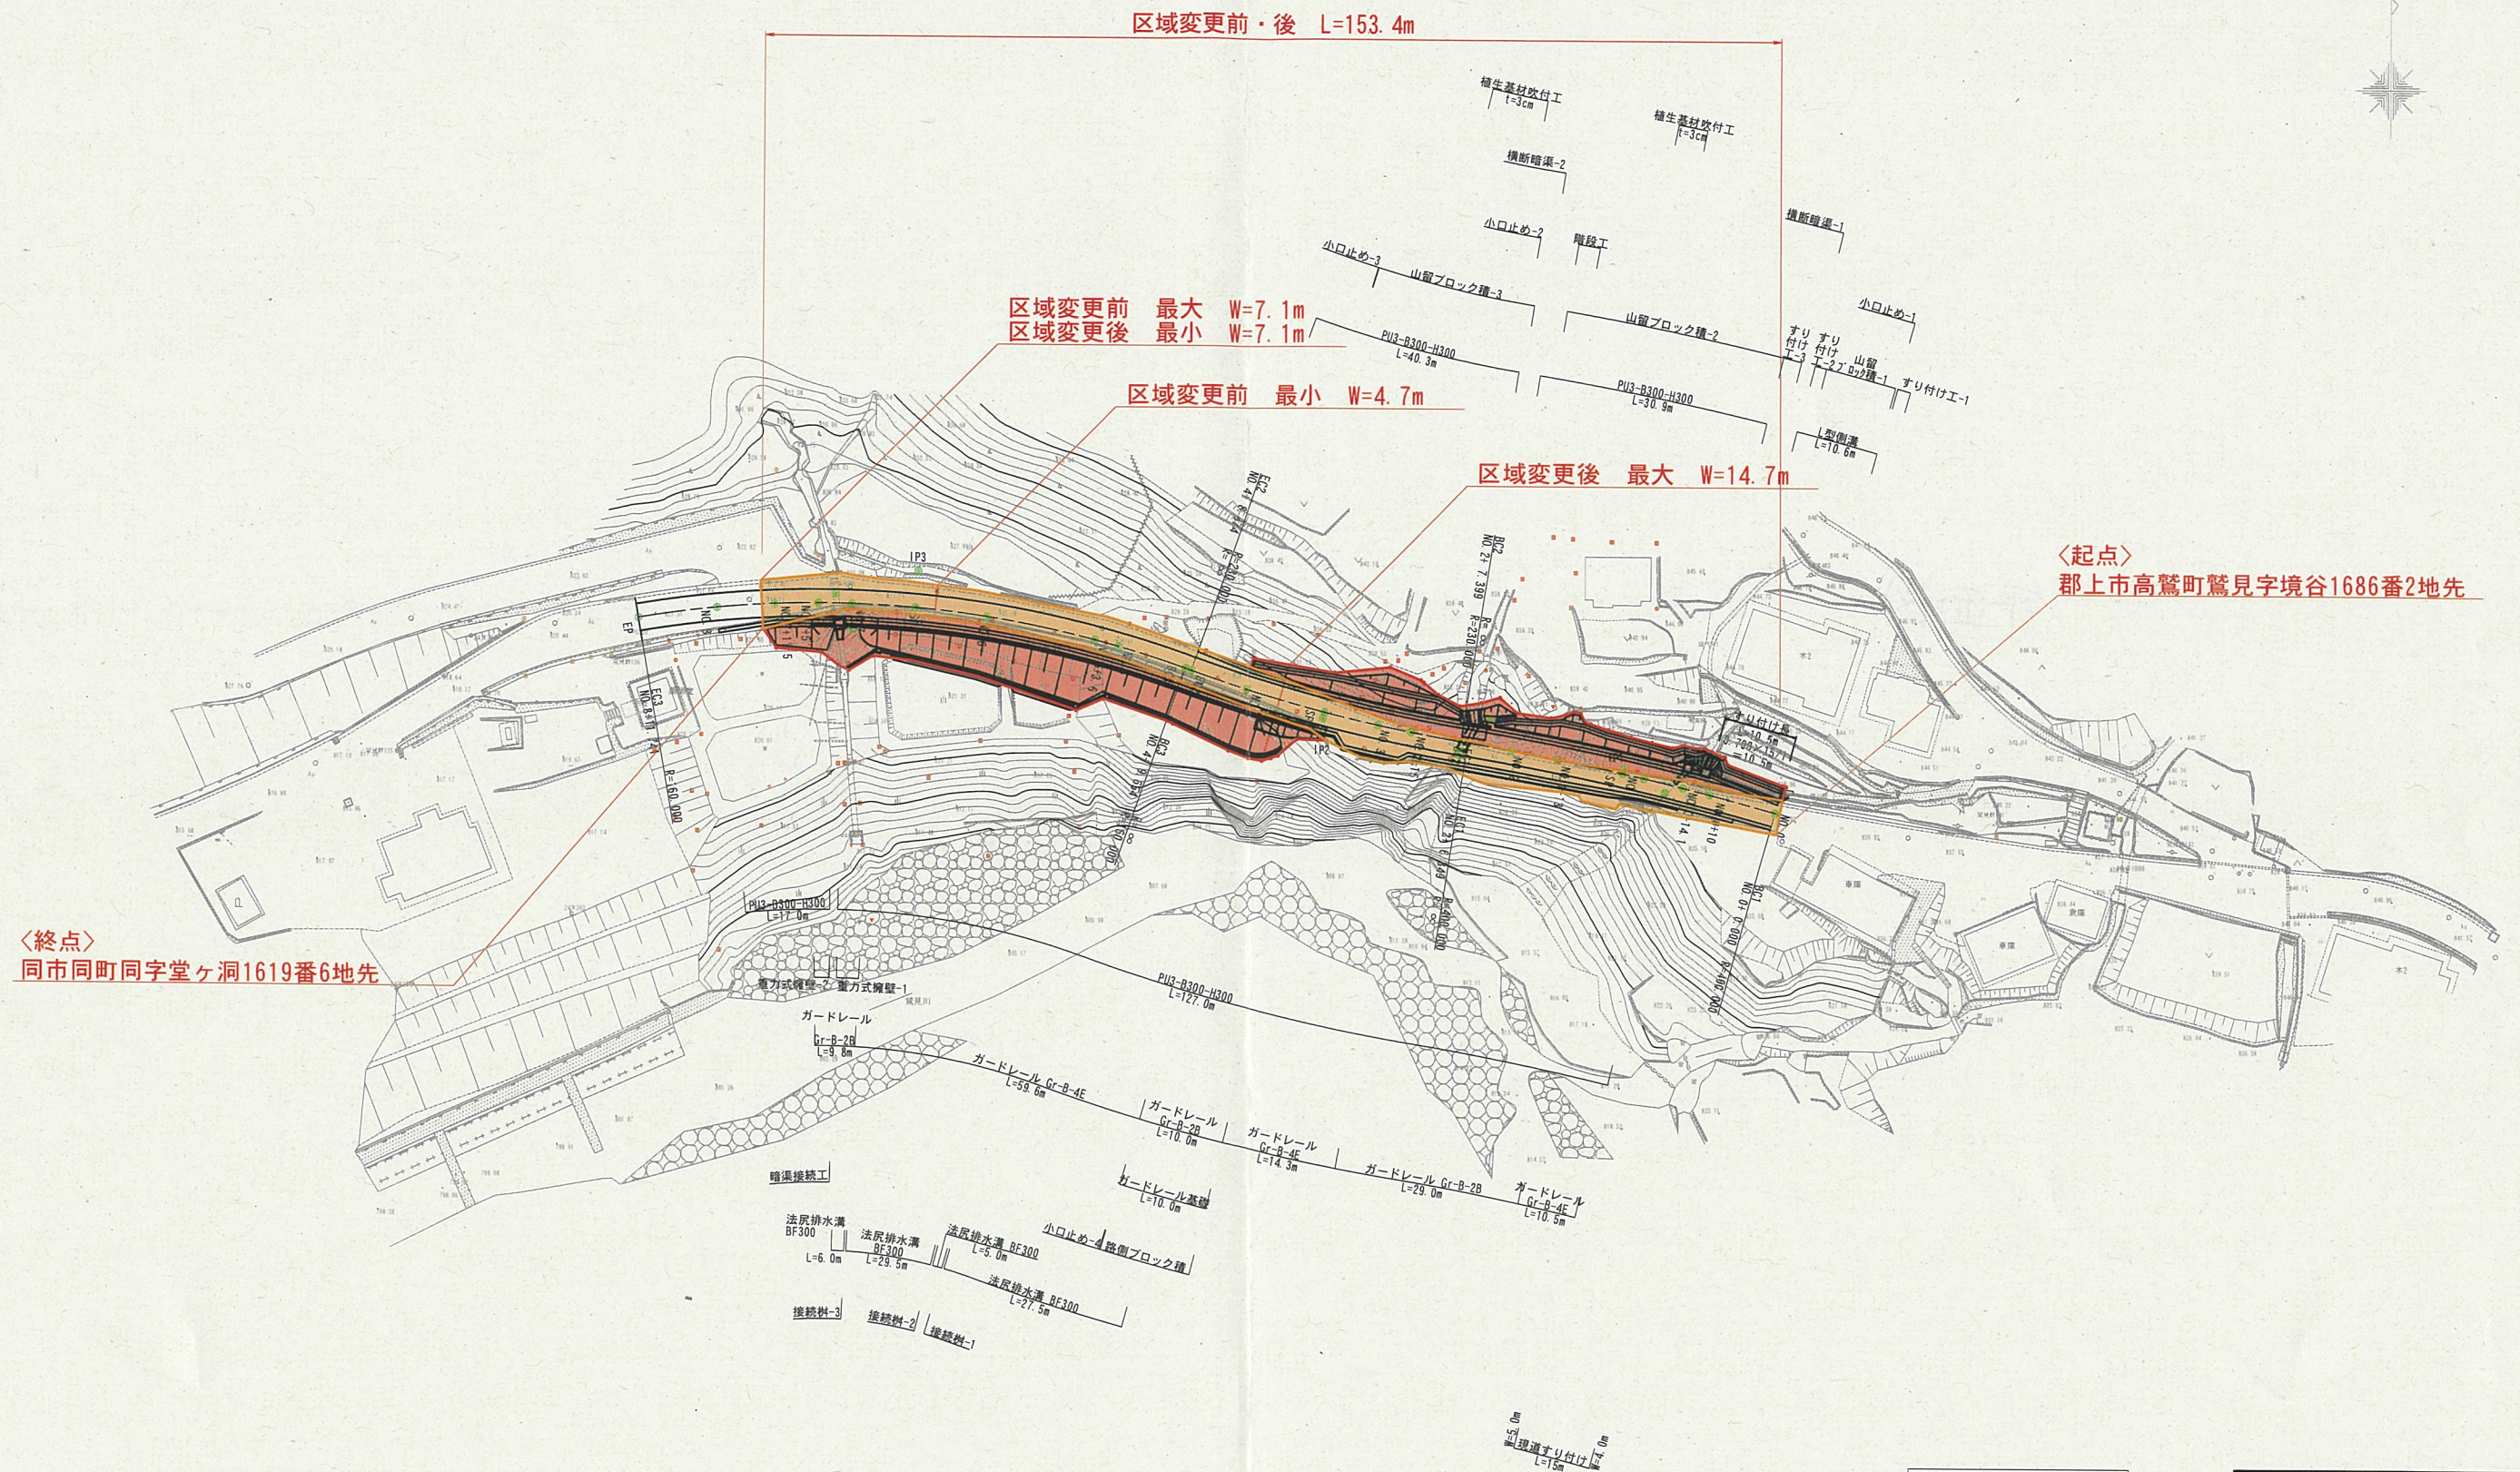

凡 例	
区域変更(新区域)	—
区域変更(重複区域)	—
区域変更(旧区域)	—

業務名/工事名			
路線・河川名等	一般県道 惣則高鷲線		
施工箇所名	郡上市 高鷲町 鷲見 地内		
図面の種類	平面図		
縮 尺	A1 1:500	図面番号	葉の内
A3 1:1000			
会 社 名			
事 務 所 名	岐阜県郡上市土木事務所		