


1:1,000

岐阜県道路台帳

路線番号 (261 - 3)


平面図 1

起点：変更前後 揖斐郡揖斐川町脛永字出屋敷2696番2

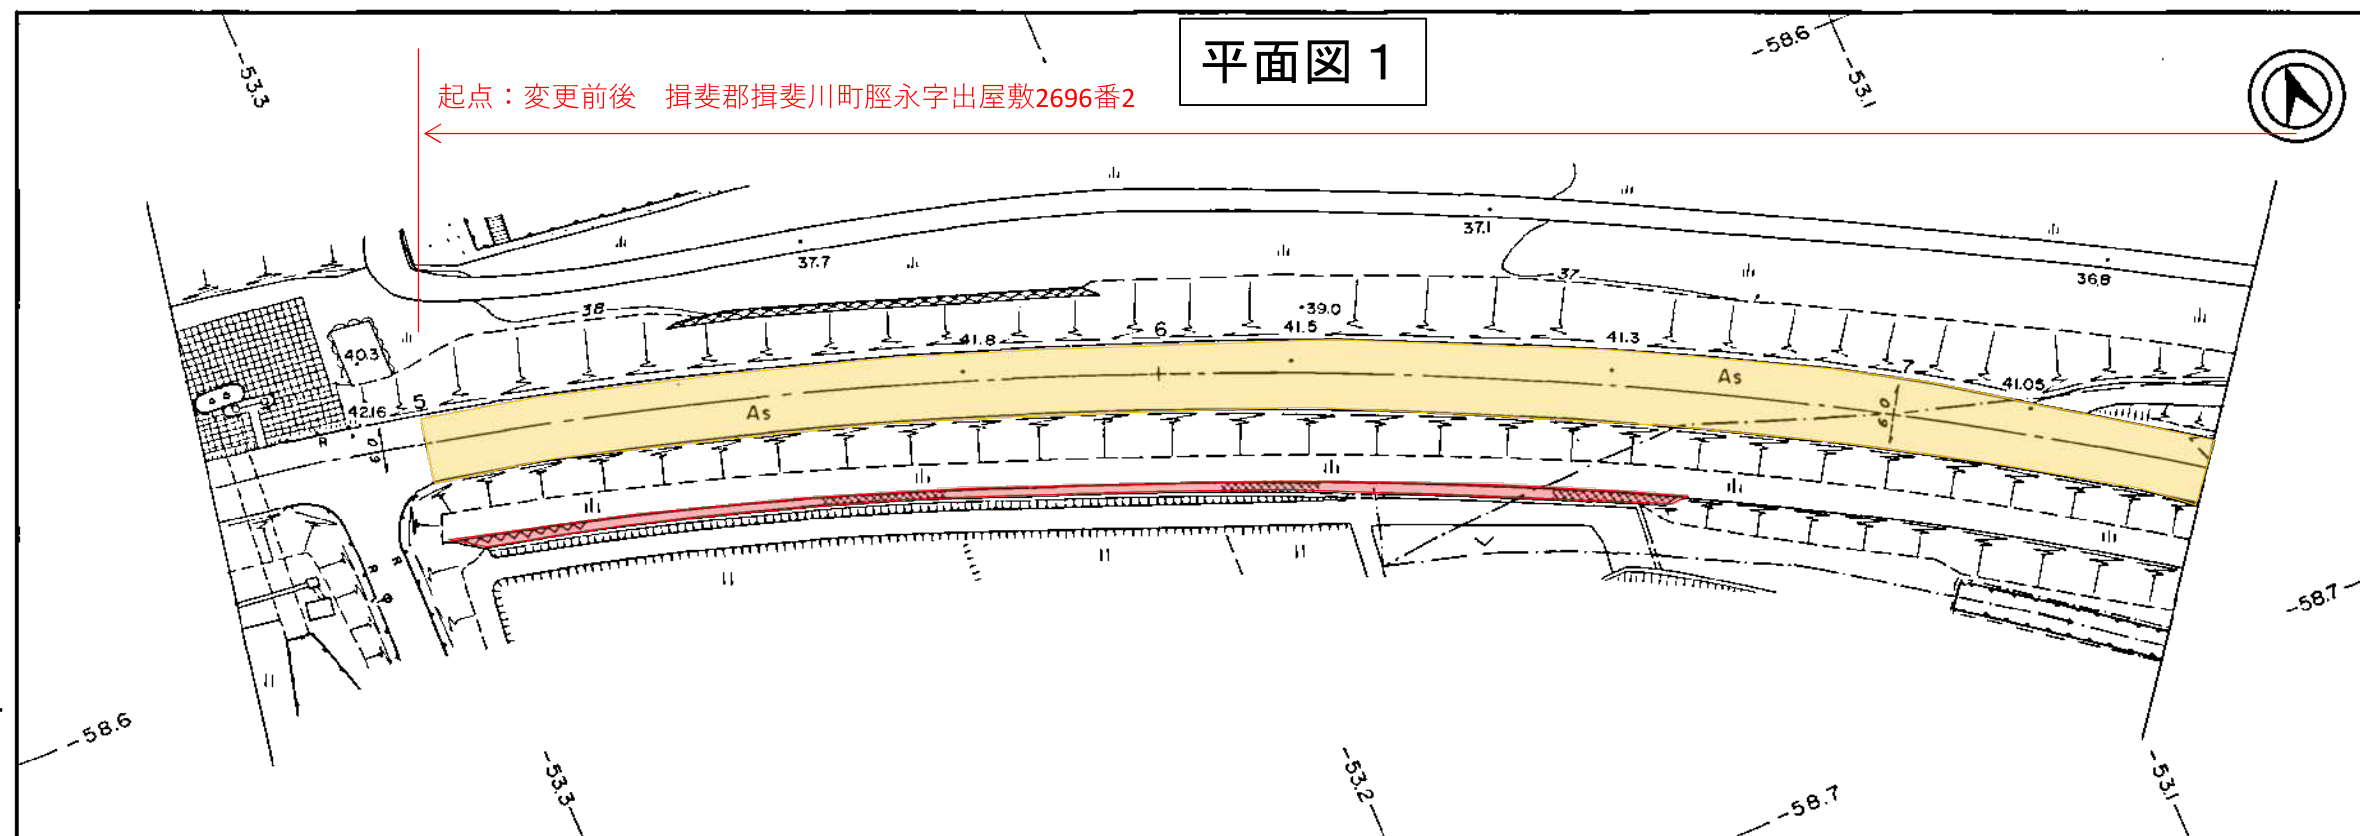

(261 - 2)

(261 - 4)

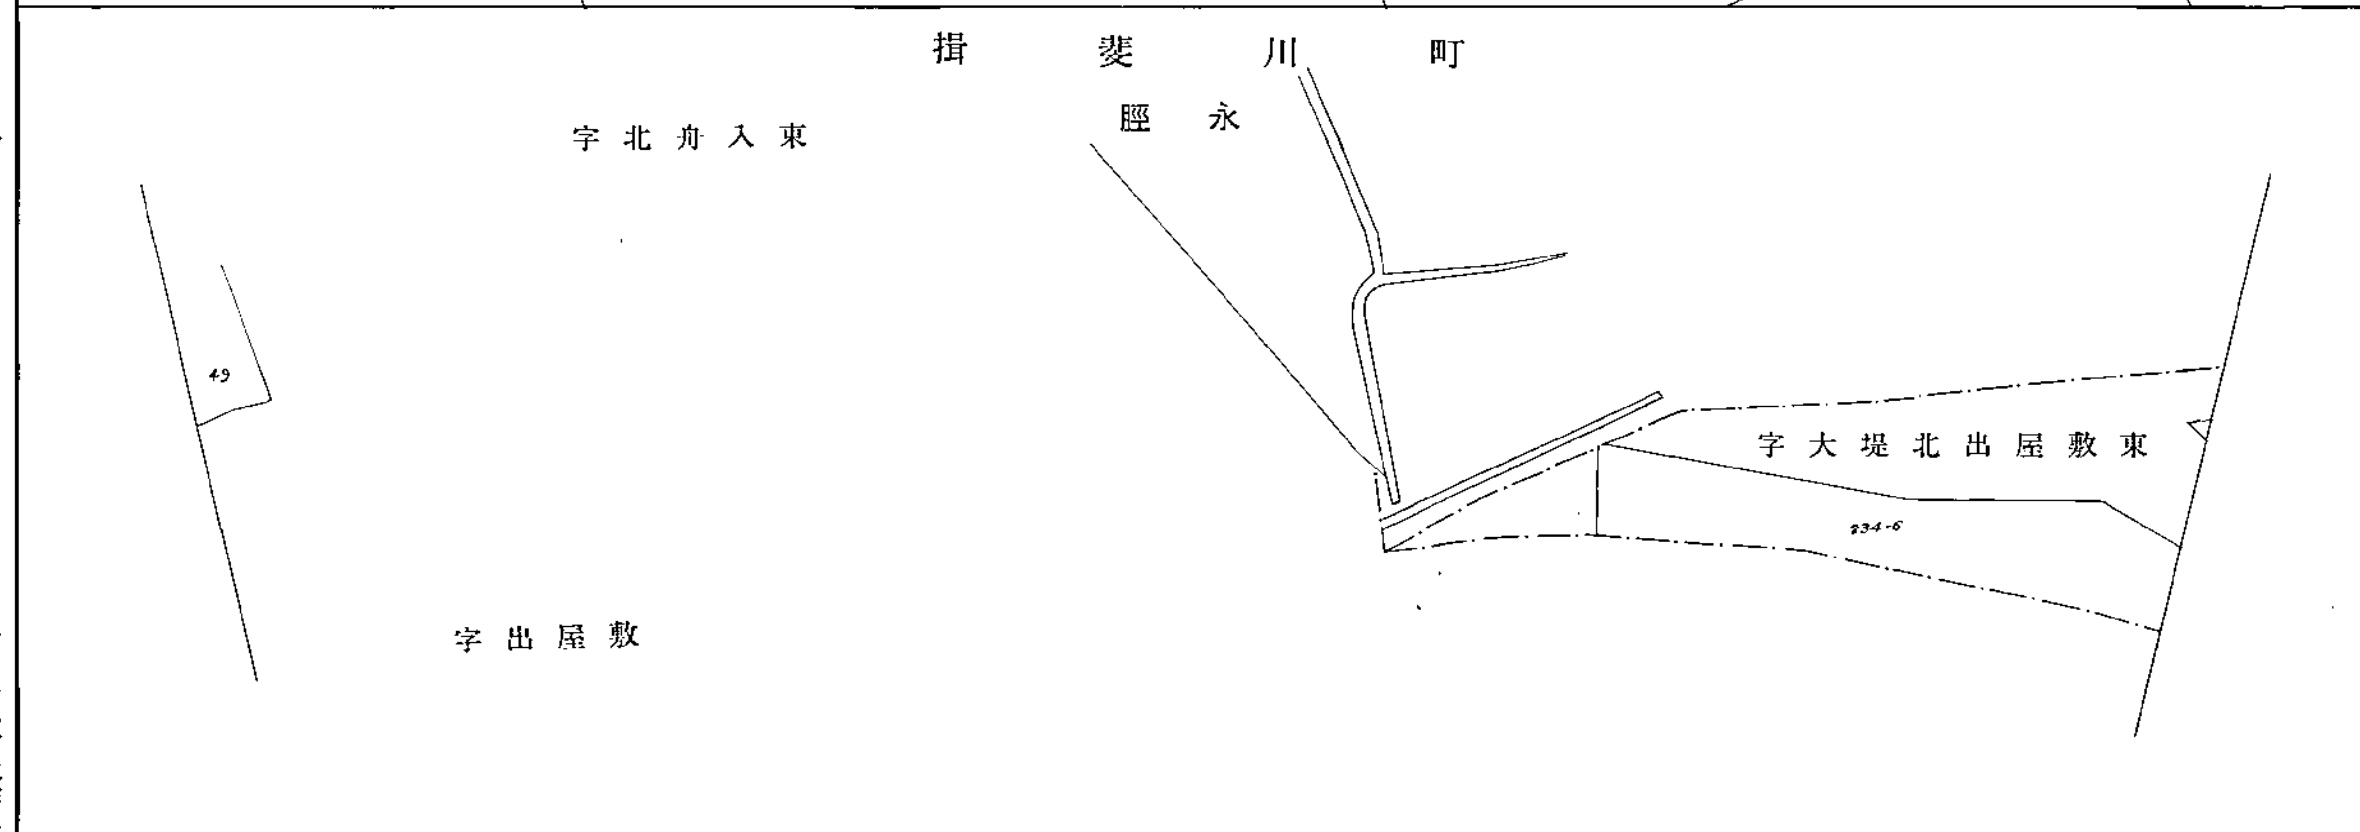

朝日航洋株式会社作製

岐阜県(揖斐土木事務所)


4 5 1. 昭和57年12月測量 2. 昭和59年3月修正 3. 平成10年3月31日修正 4. 平成11年3月修正 5. 平成12年3月31日修正

1:1,000

岐阜県道路台帳

路線番号 (261 - 4)

平面図 2

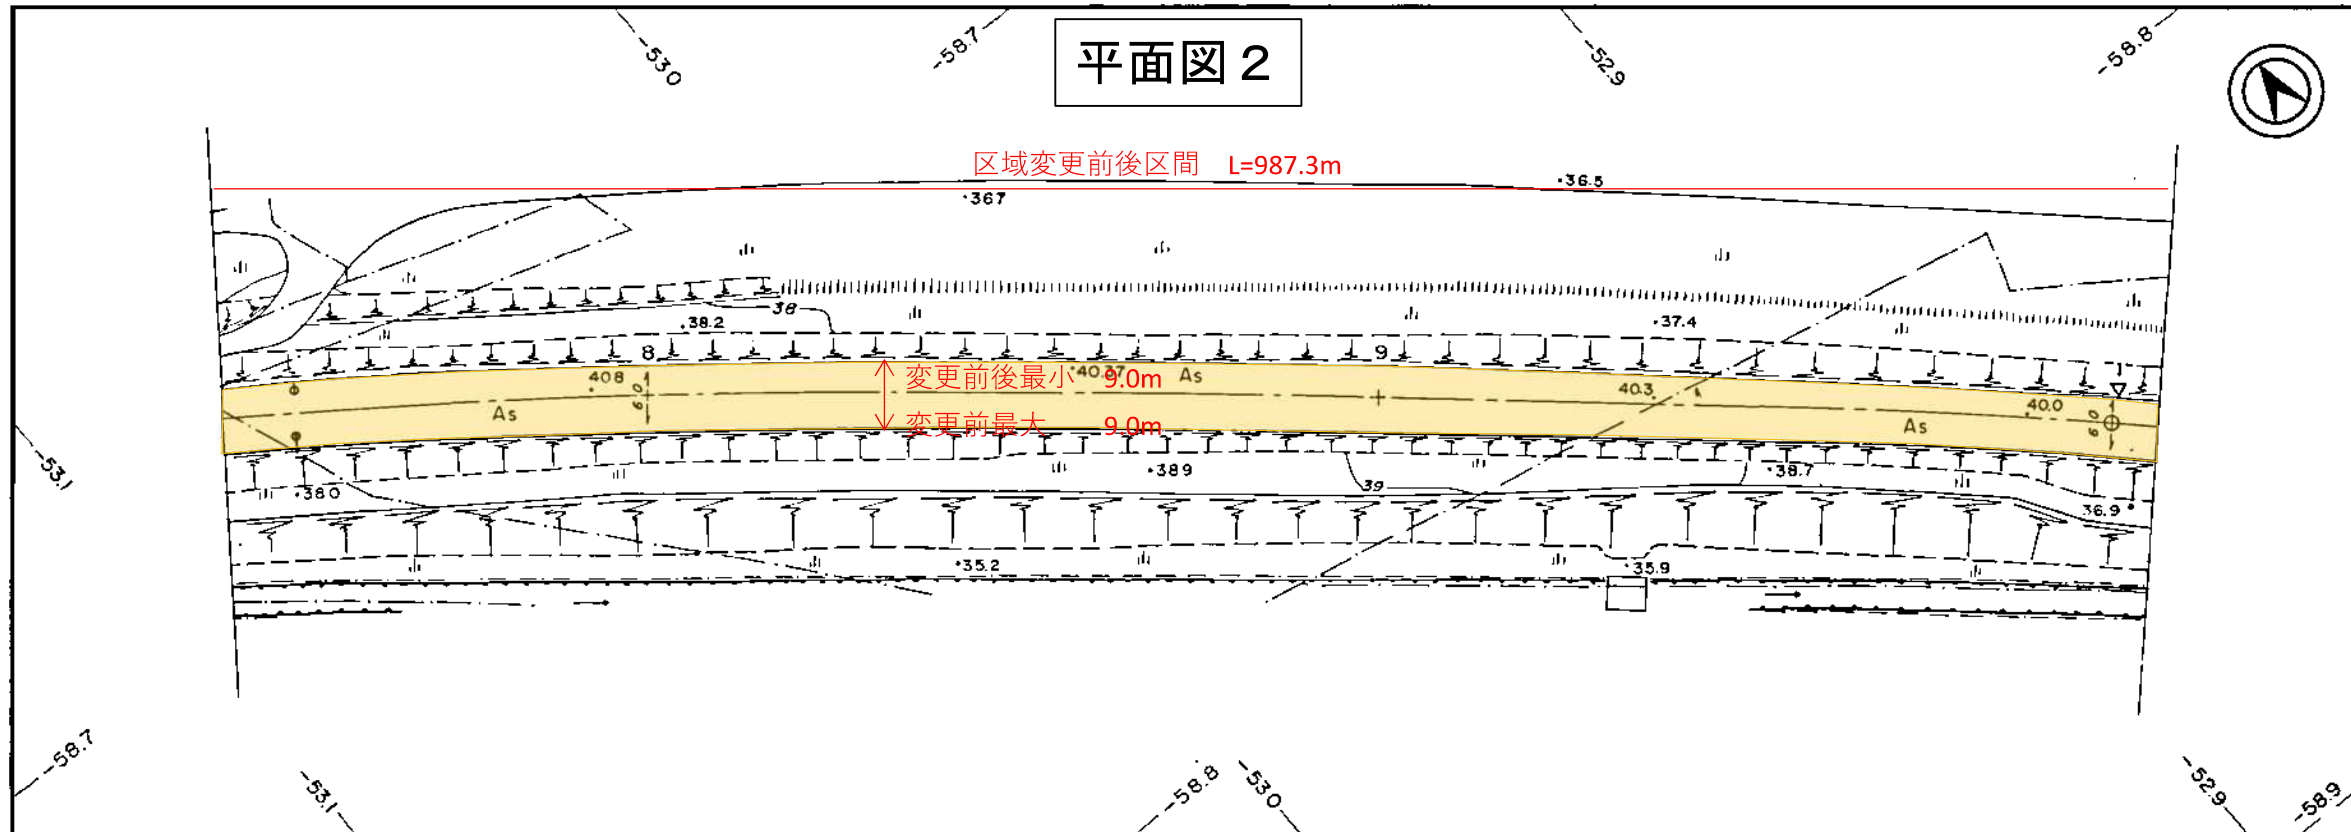

揖斐川町
経永

字北舟入東

字大堤北出屋敷東

字宮東

234-6
字大堤北出屋敷東

262-7

1781-17

1781-16

1781-15

1781-14

1637-4

1637-5

1637-6

1628-4

1627-5

1626-3

1626-2

1626-1


1628-7

1628-5


朝日航洋株式会社作製

岐阜県(揖斐土木事務所)

平面図3

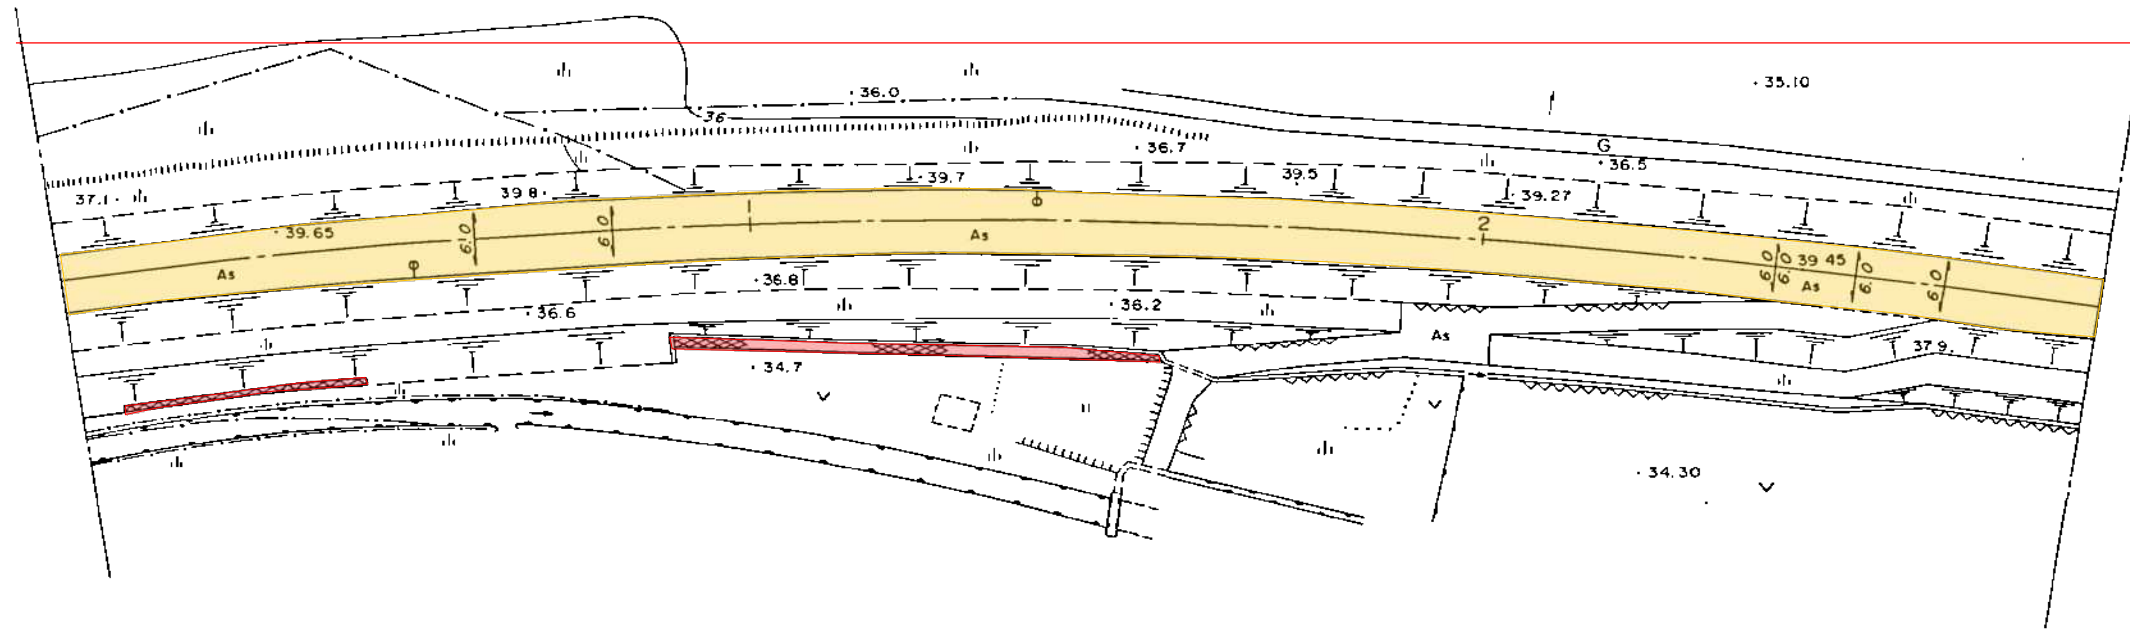

揖斐川町
脛永

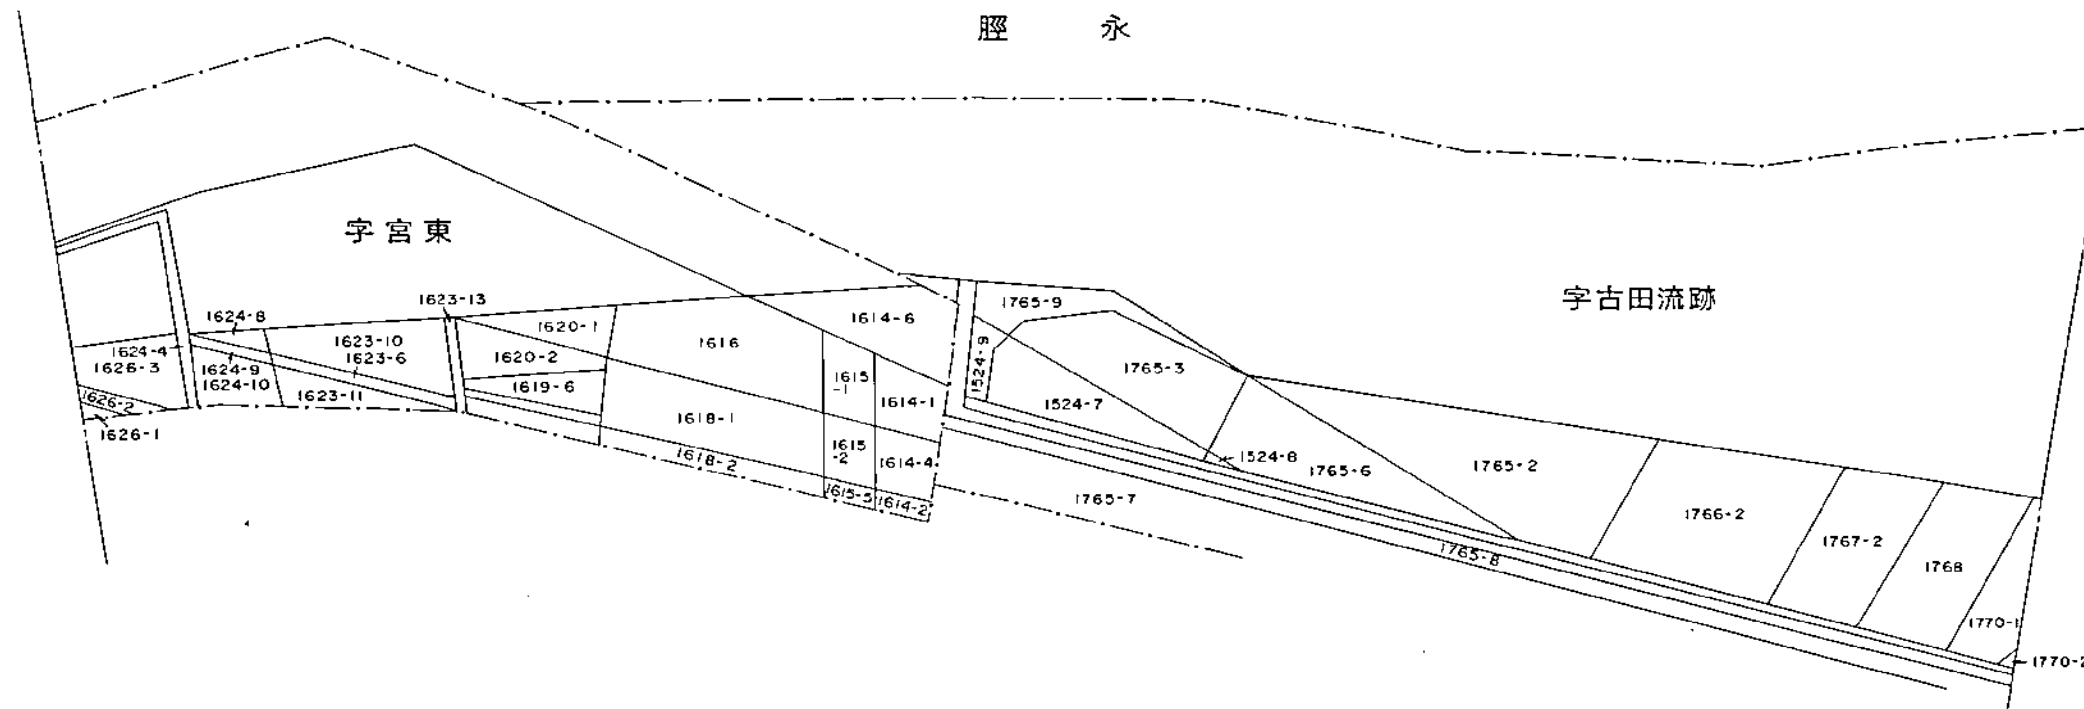

(261-4)

岐阜県建設技術センター作製

(261-6)


岐阜県(揖斐建設事務所)

4


5

1.昭和57年12月測量 2.昭和59年3月修正 3.昭和60年3月修正 4.平成12年3月31日修正 5.平成13年3月31日修正

平面図4

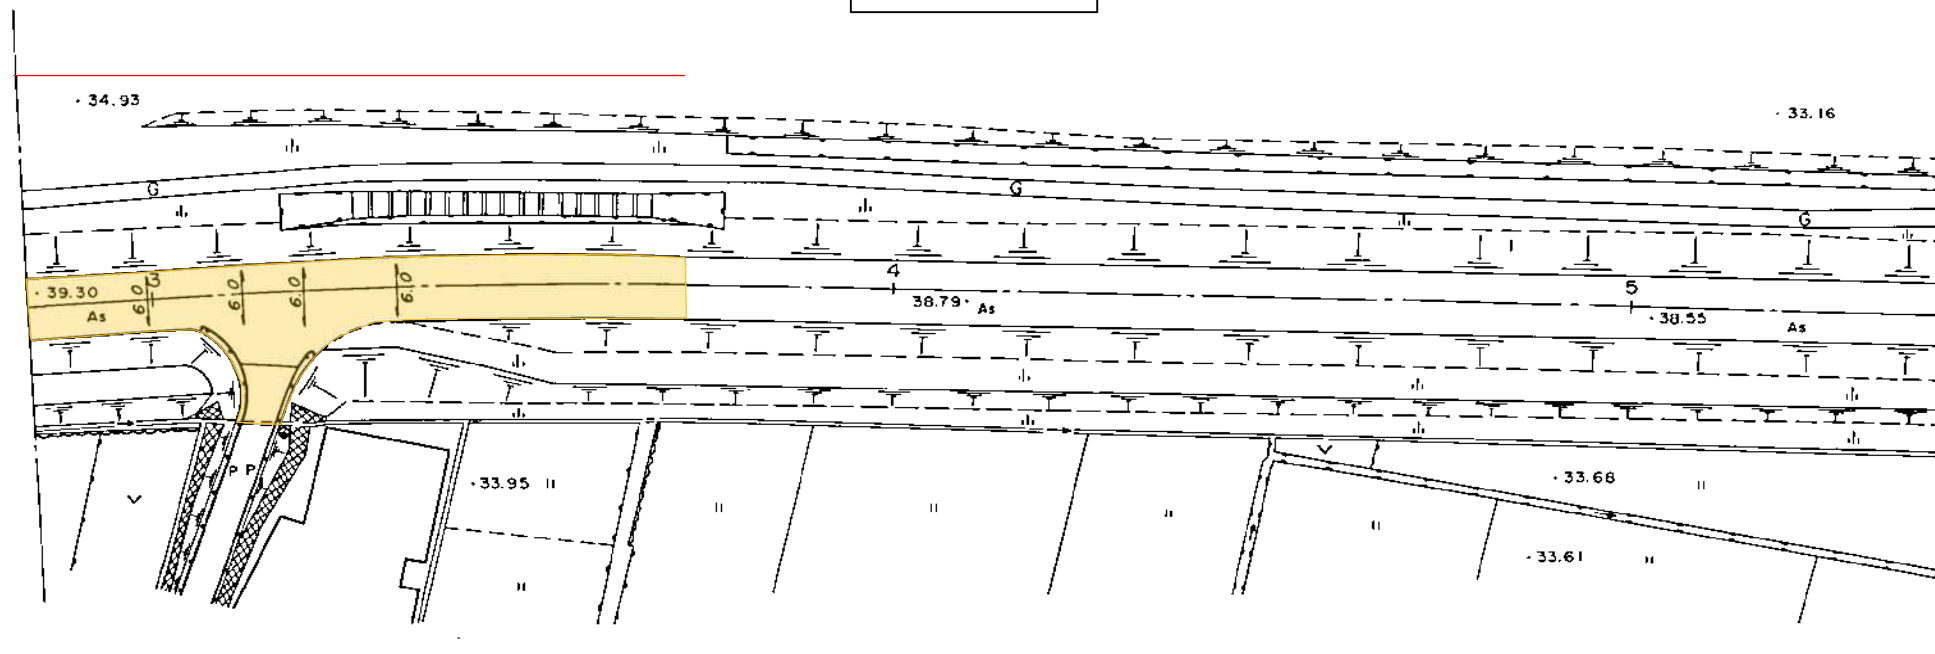

揖斐川町
経永
字揖斐川

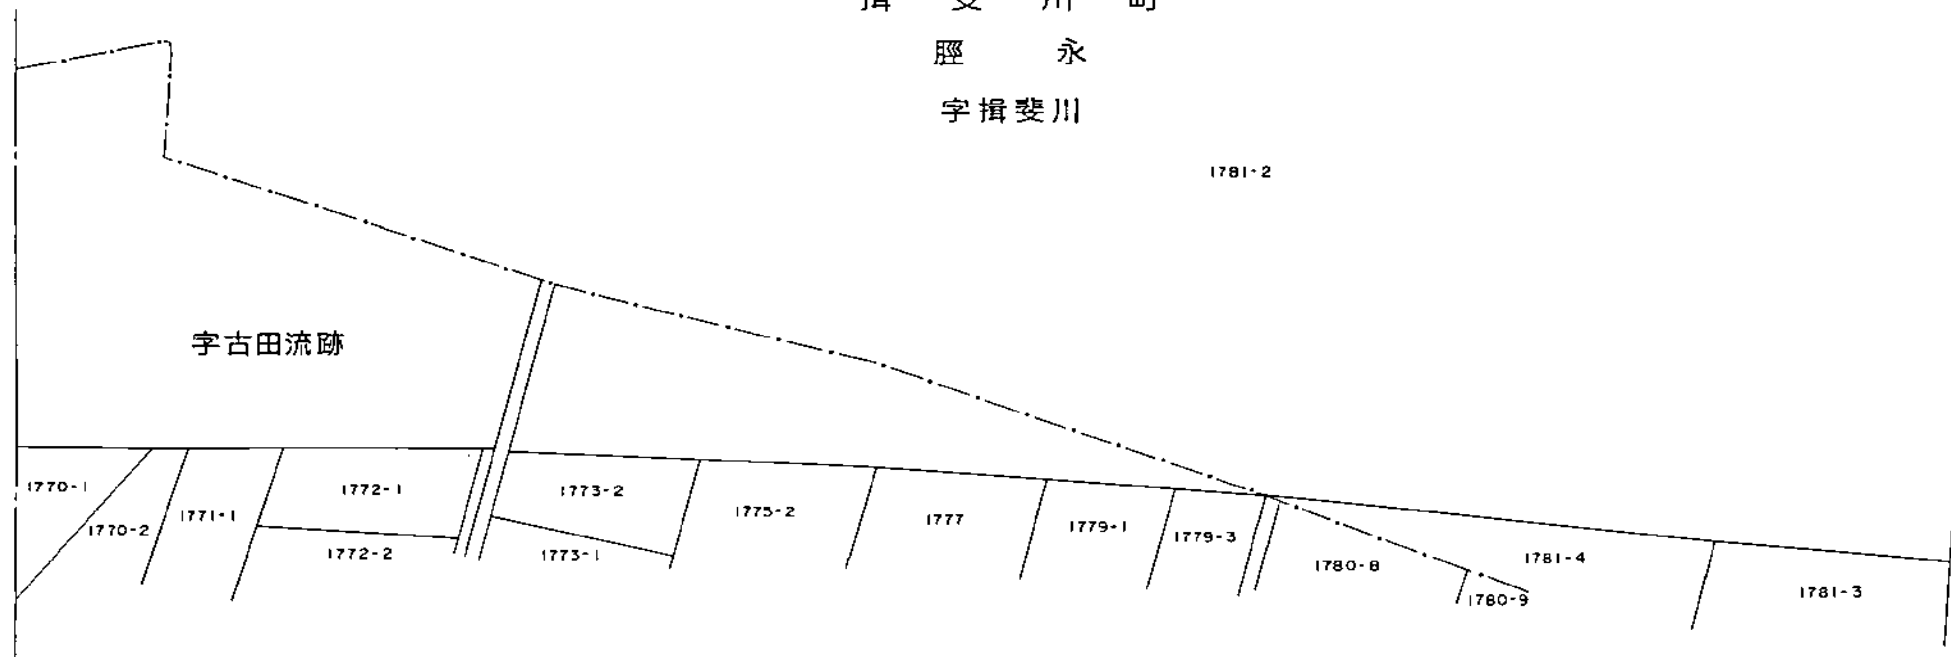

(261-5)


岐阜県建設技術センター製

(261-7)

岐阜県(揖斐)建設事務所

S=1 : 1000

S=1 : 1000

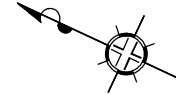

区域変更前後A区間 $L=456.5\text{m}$

設計区間 L=0.71km

堤脚工 L=494.9m

 $L=5$

終点：変更前後 同郡同町同字古田流跡1780番9地先
 起点：変更前後A及び変更後B 揖斐郡揖斐川町脛永字古田流跡1780番9地先

区域変更後B区間 $L=456.3\text{m}$

