


一般県道 岐阜各務原線 平面図

岐阜市金園町地内

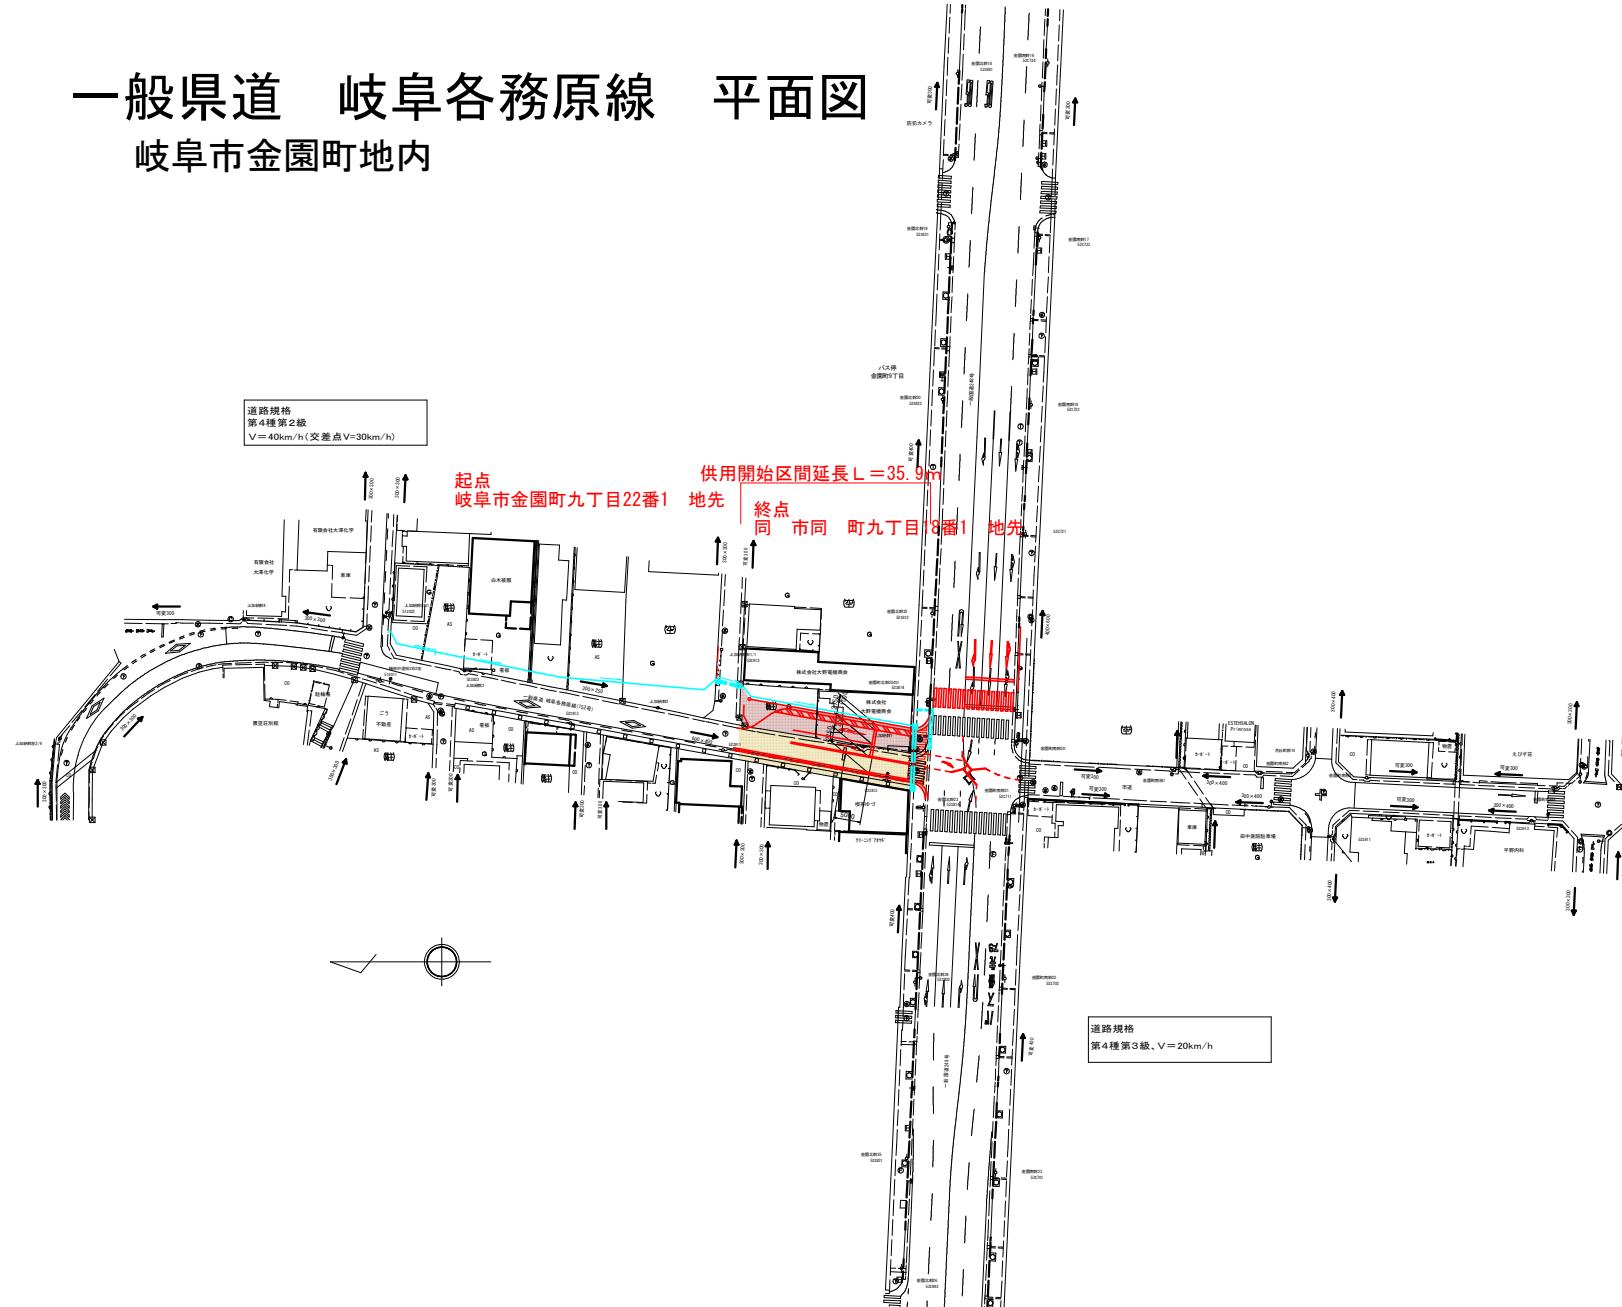

路線・河川名等	一般県道 岐阜各務原線
施工箇所名	岐阜市金園町地内
図面の種類	平面図