


# 区域変更平面図

S=1:200 (A1)  
S=1:400 (A3)

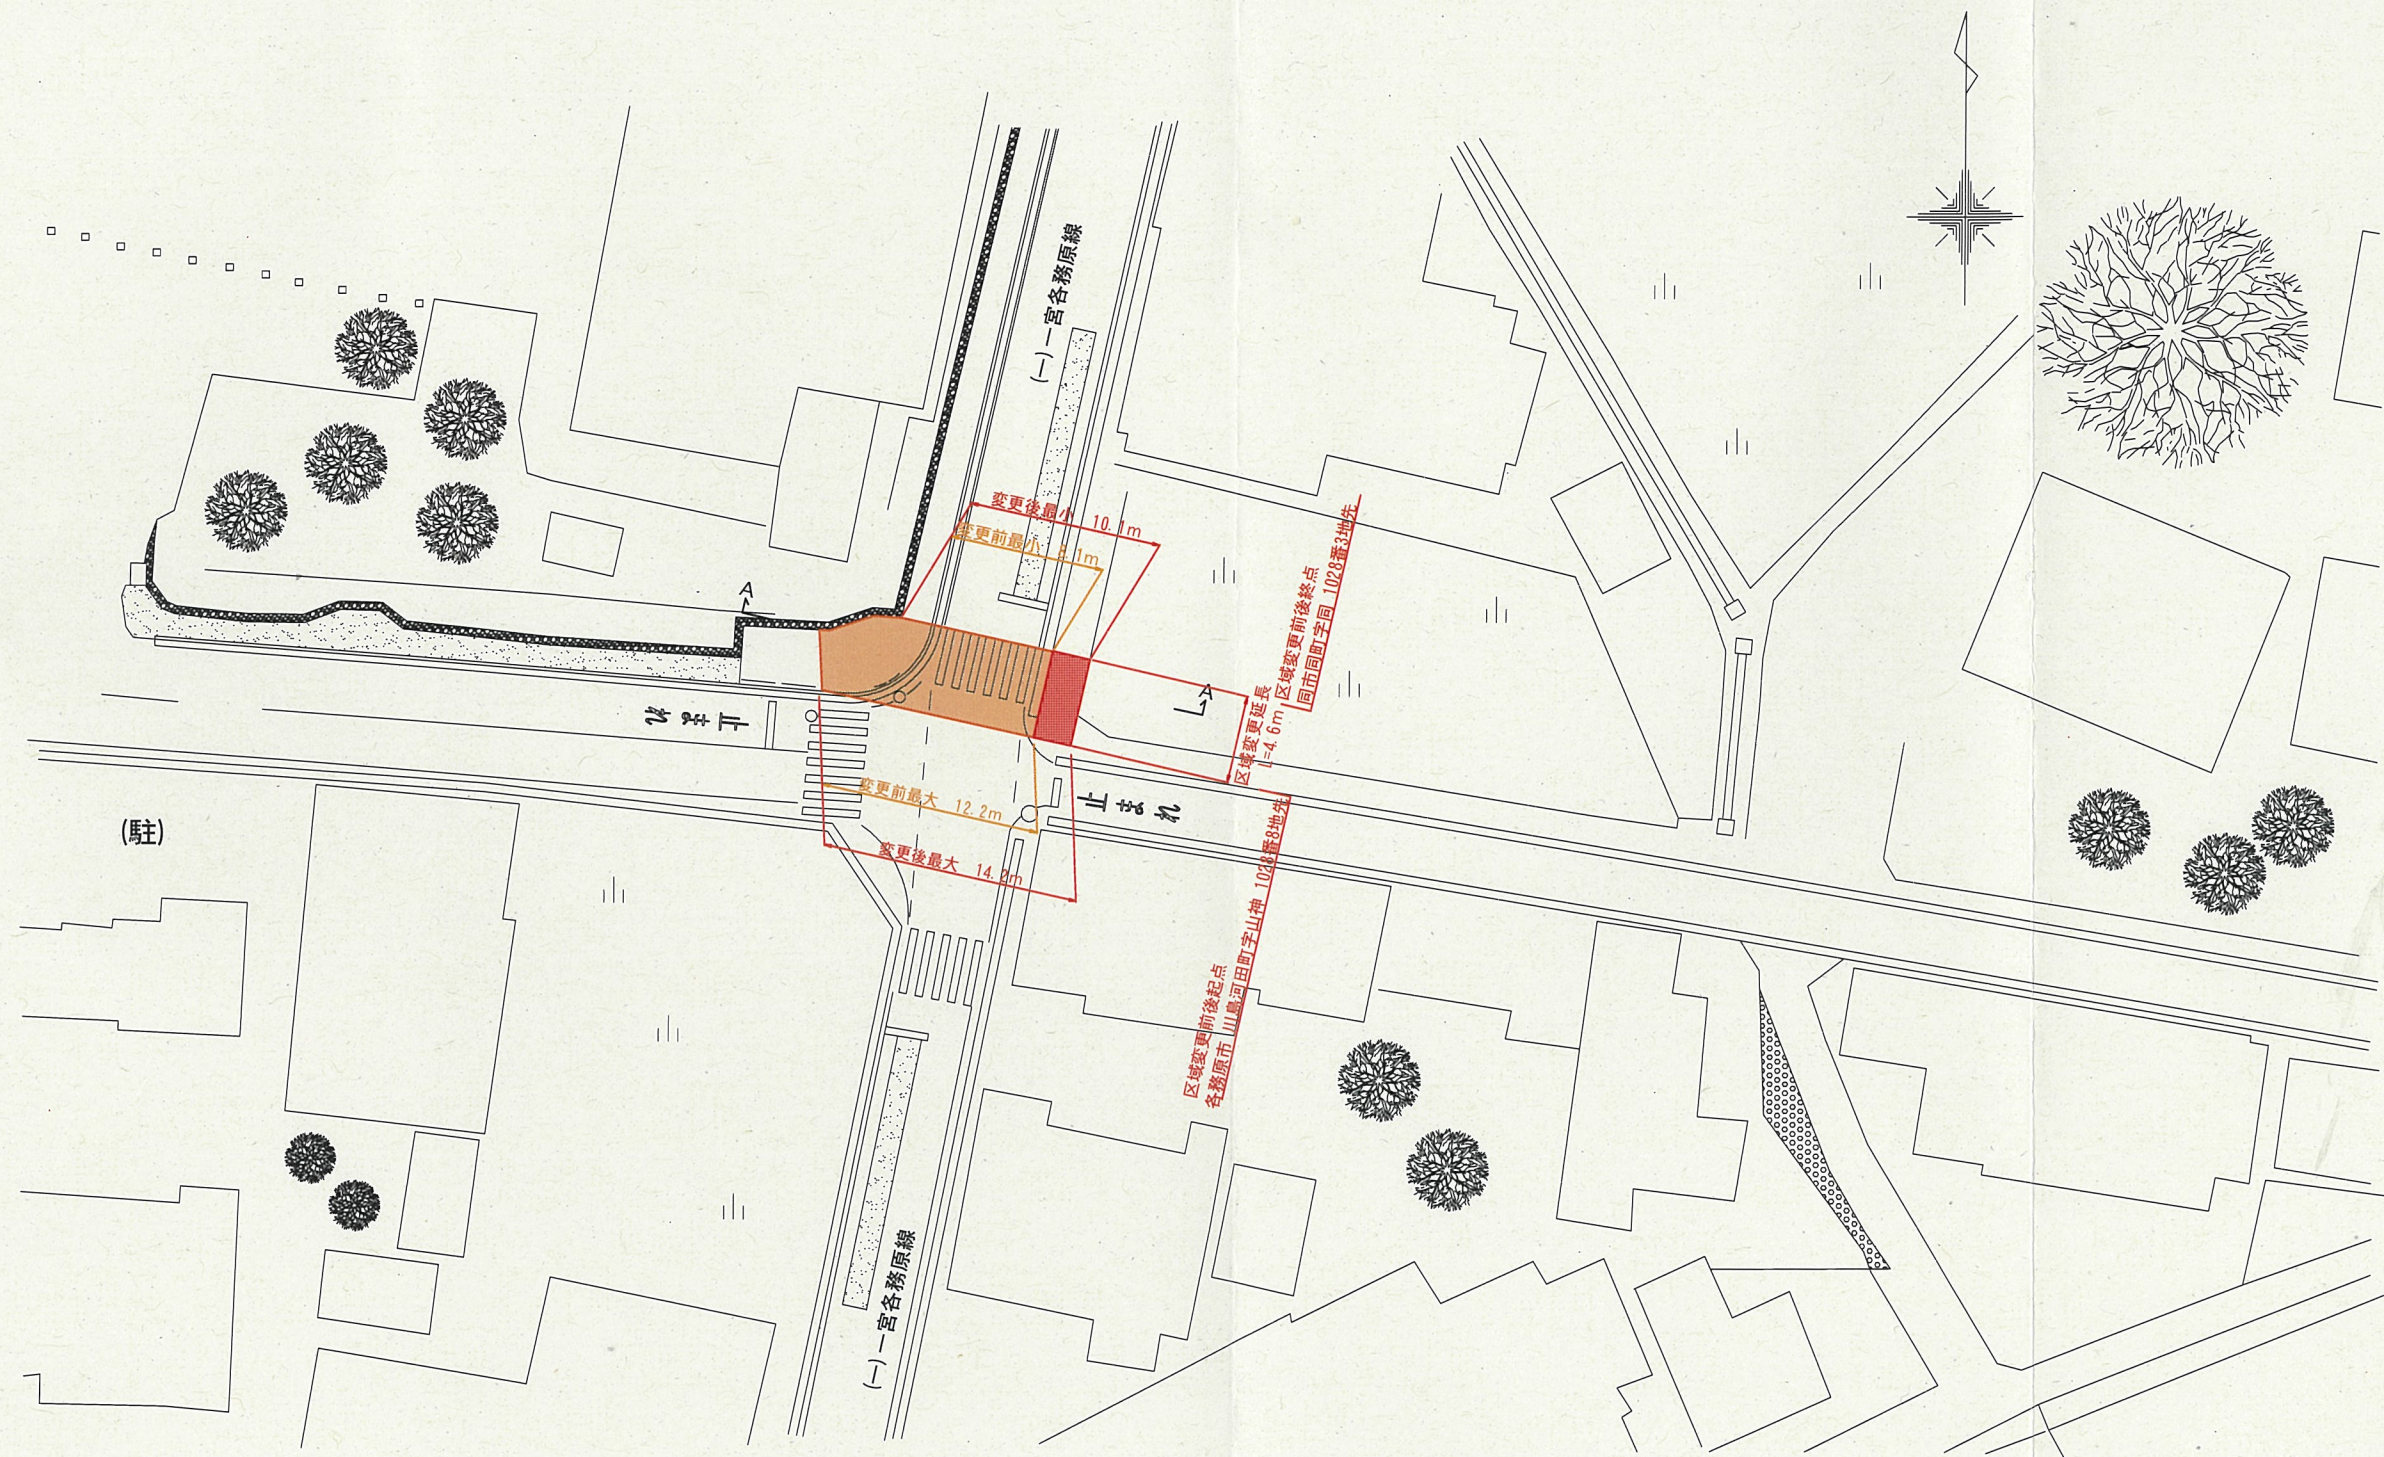

|         |              |      |     |
|---------|--------------|------|-----|
| 業務名/工事名 |              |      |     |
| 路線・河川名等 | 一般県道 一宮各務原線  |      |     |
| 施工箇所名   | 岐阜県各務原市河田町地内 |      |     |
| 図面の種類   | 区域変更平面図      |      |     |
| 縮 尺     | 図示           | 図面番号 | 葉之内 |
| 会 社 名   |              |      |     |
| 事 務 所 名 | 岐阜県岐阜土木事務所   |      |     |