位置図(1/20,000)

至　阿木大井線
花無山トンネル
257
一般県道　阿木大井線
区域変更箇所
飯沼駅
別紙拡大図参照
407
縮尺　1：20000
1000
500
0
至　中津川市阿木
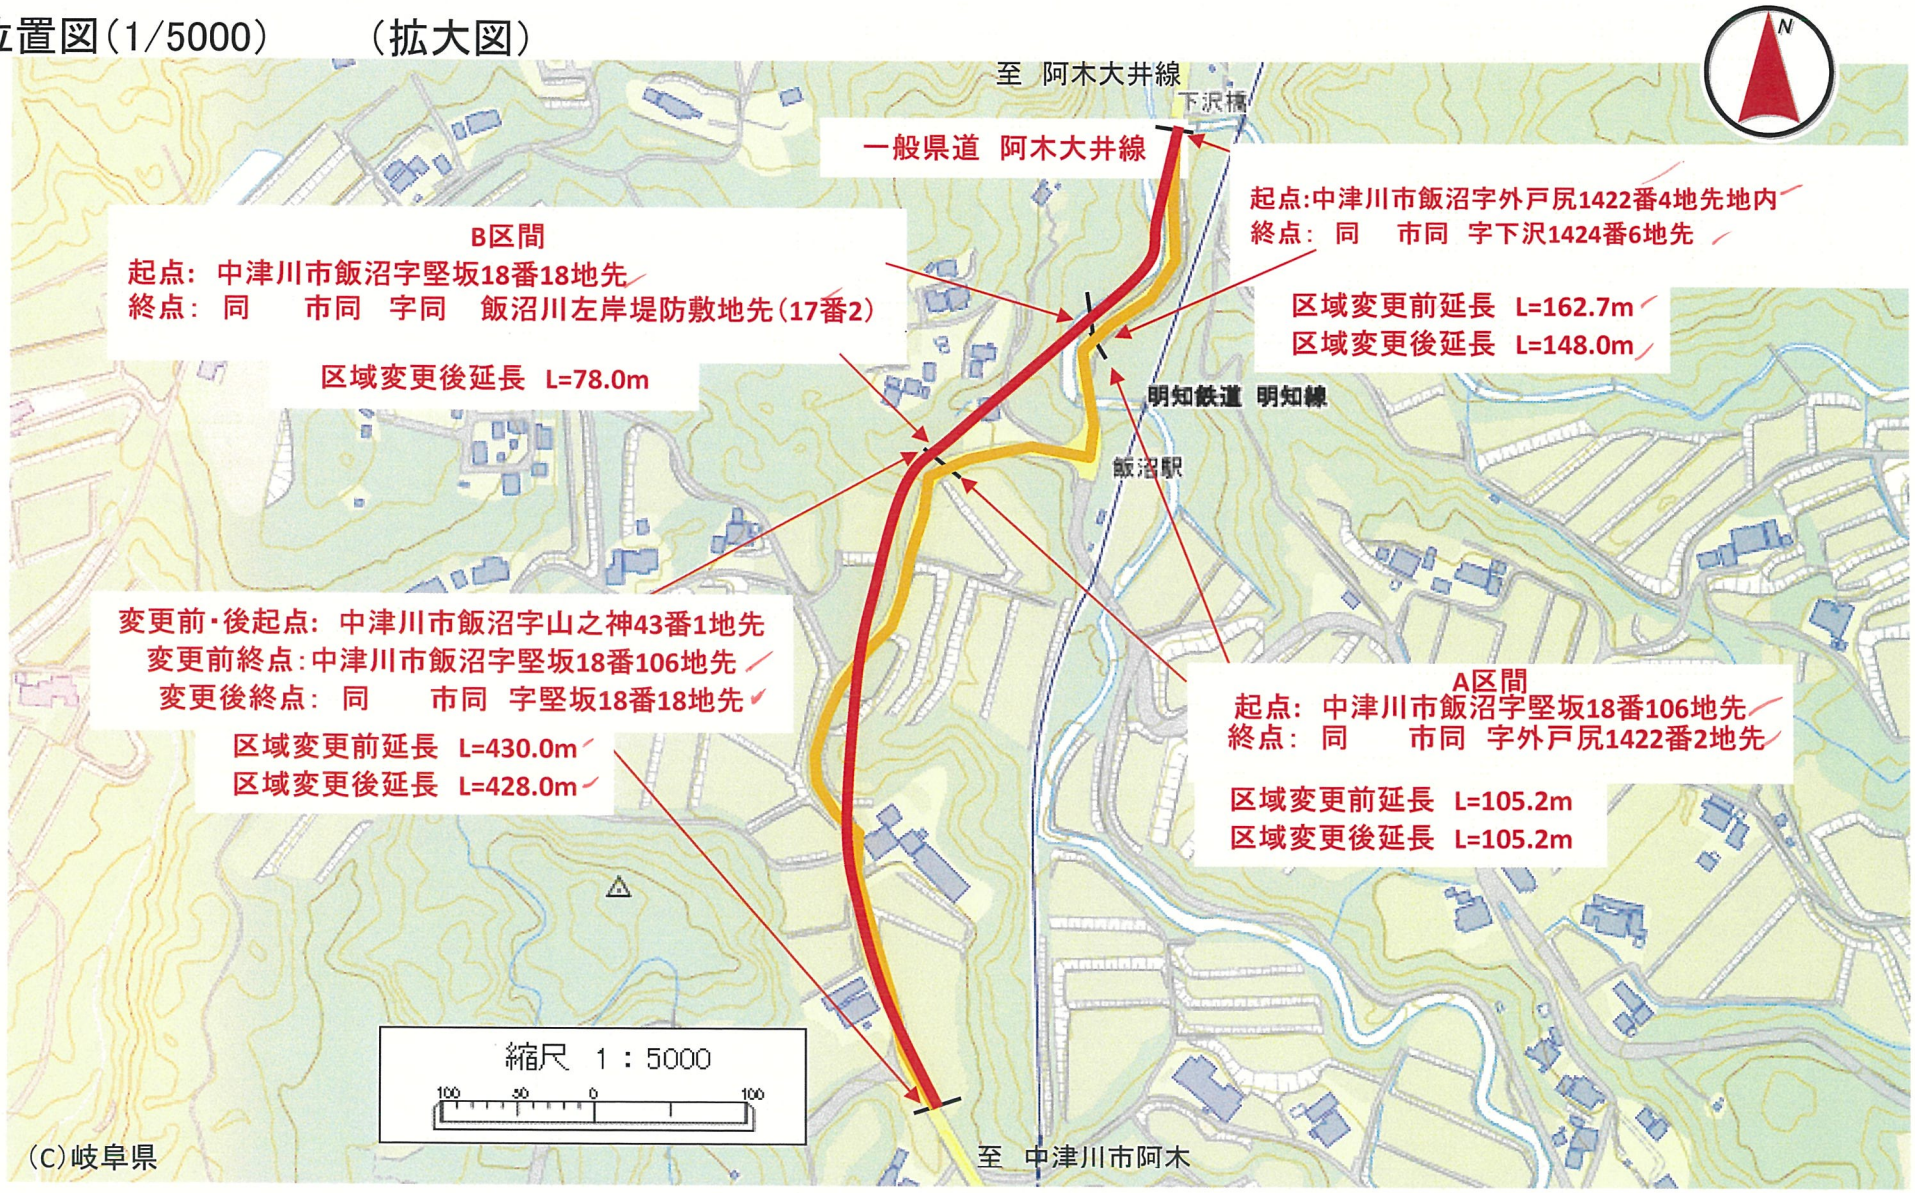
位置図(1/5000)　　(拡大図)