計画平面図（2工区）
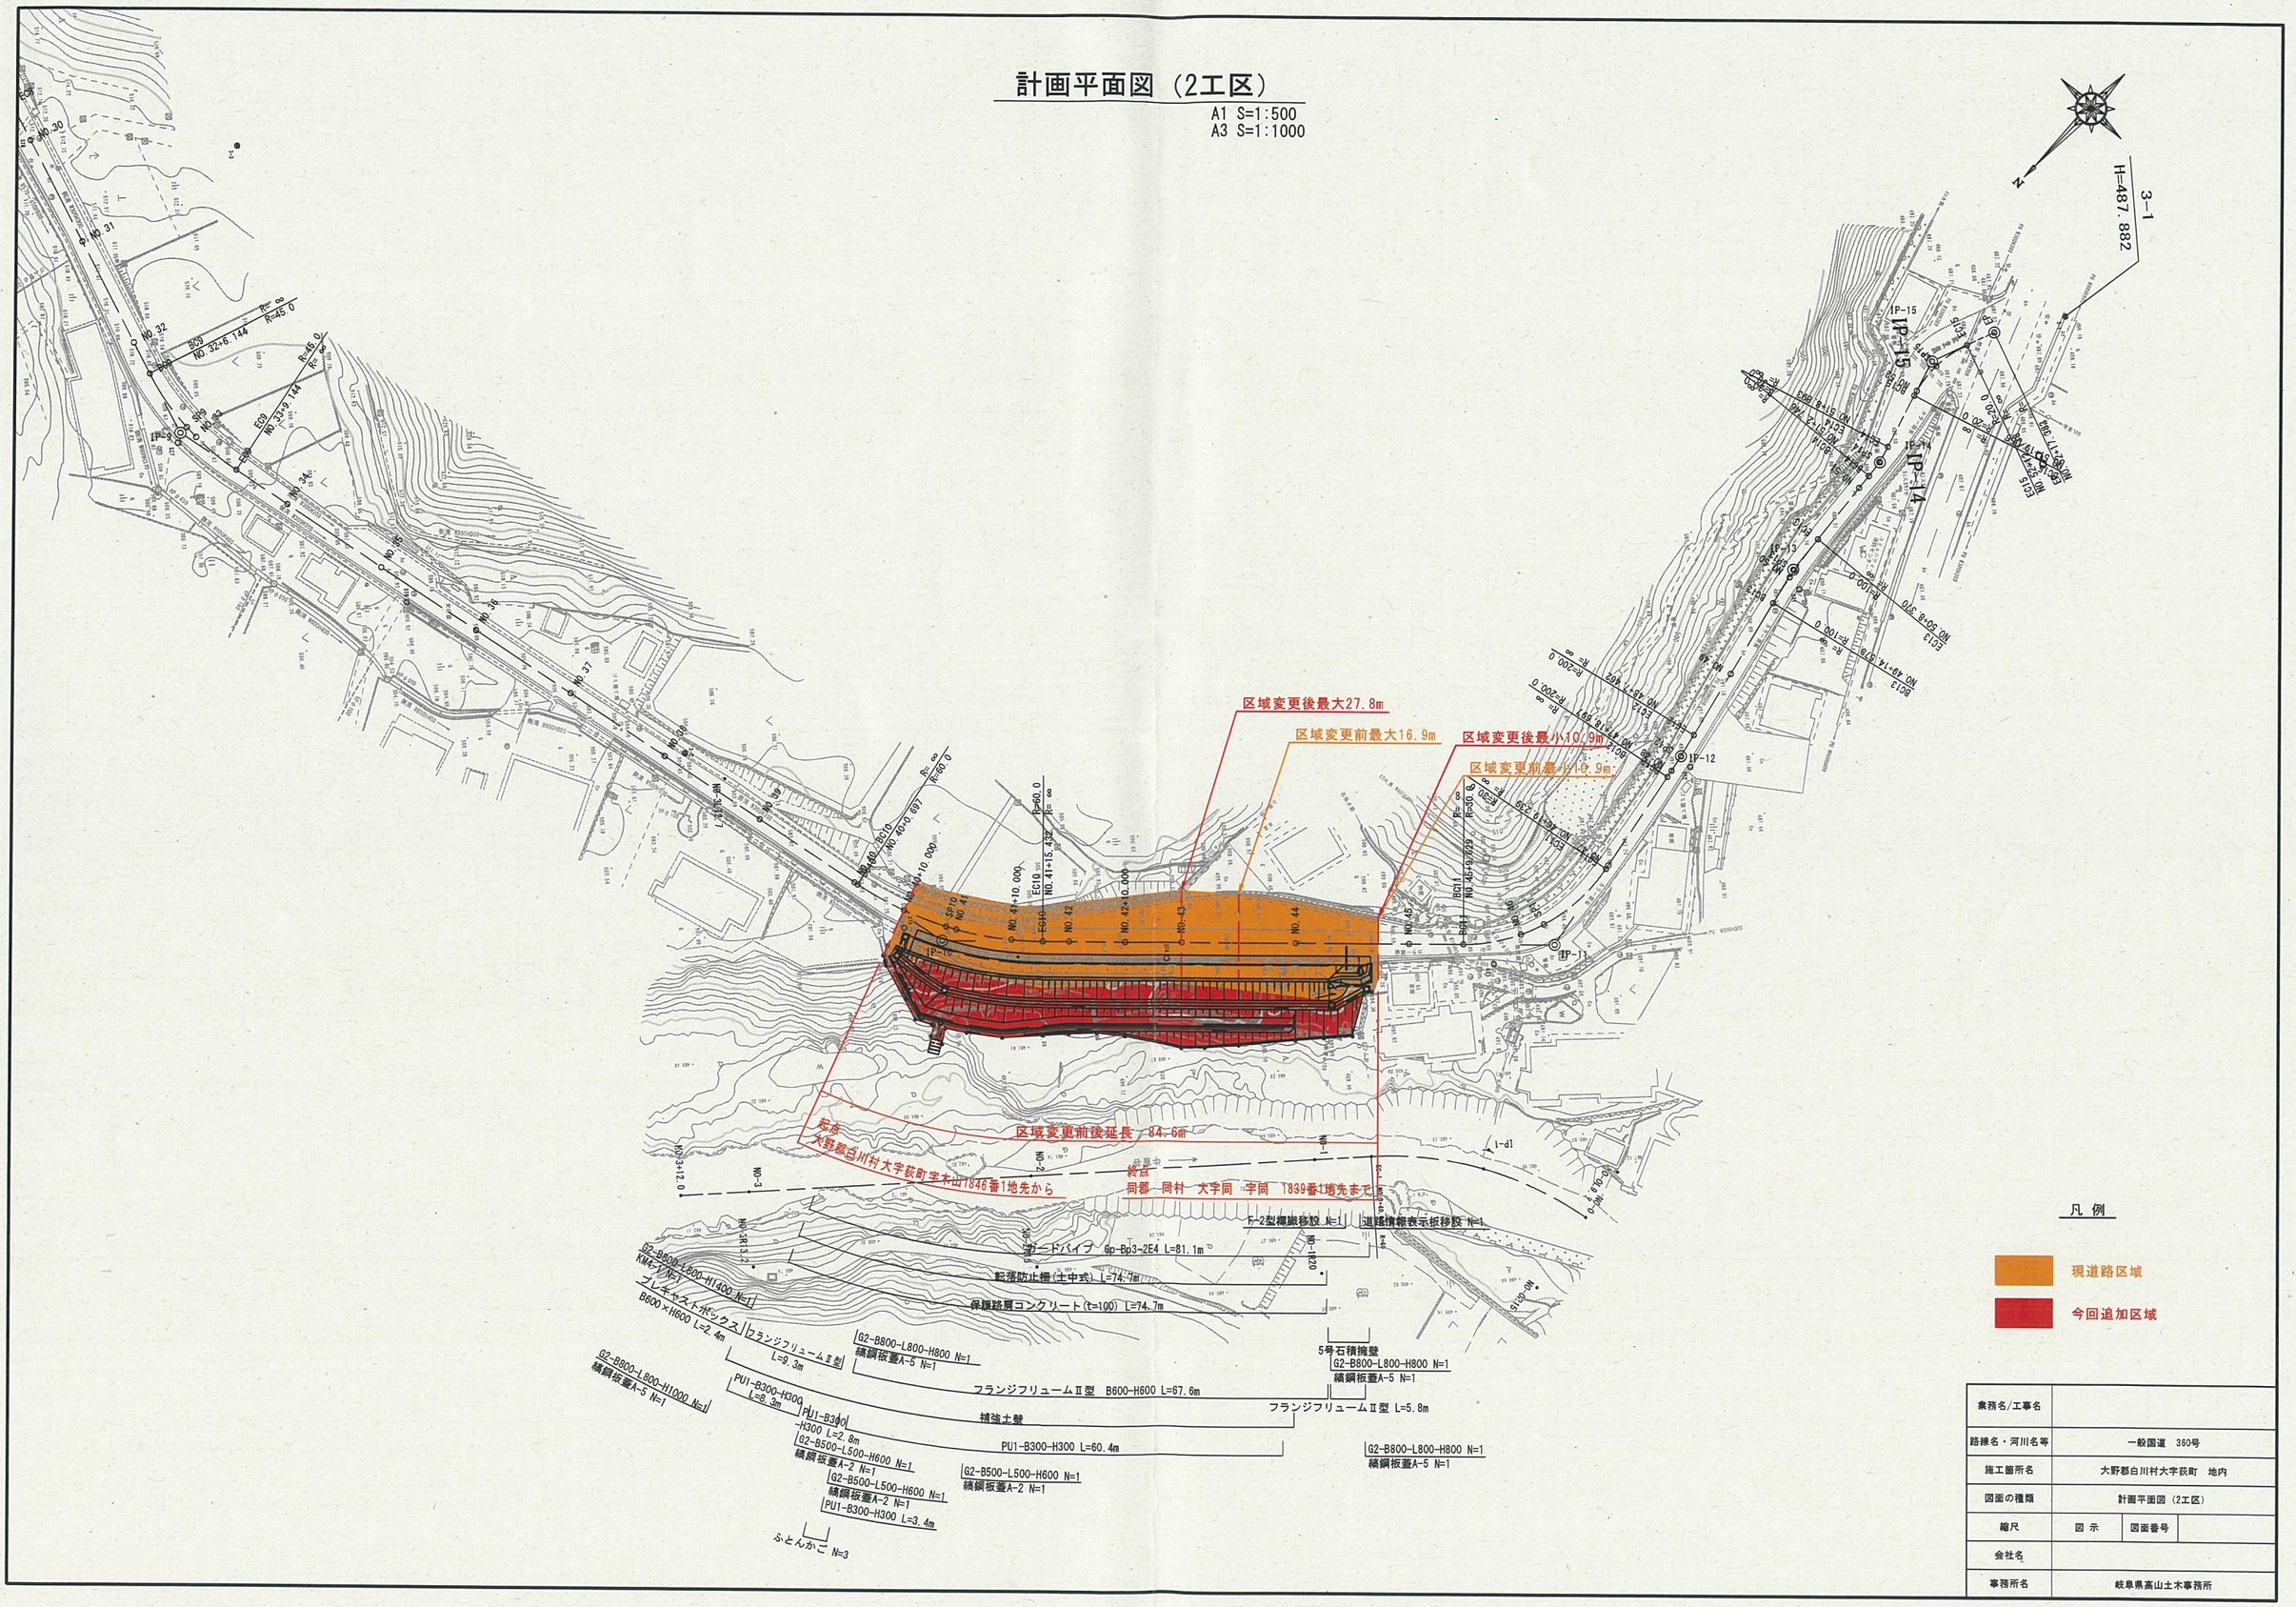
A1 S=1:500
A3 S=1:1000