主要地方道南濃関ケ原線　平面図

A1 S=1: 500
A3 S=1:1000

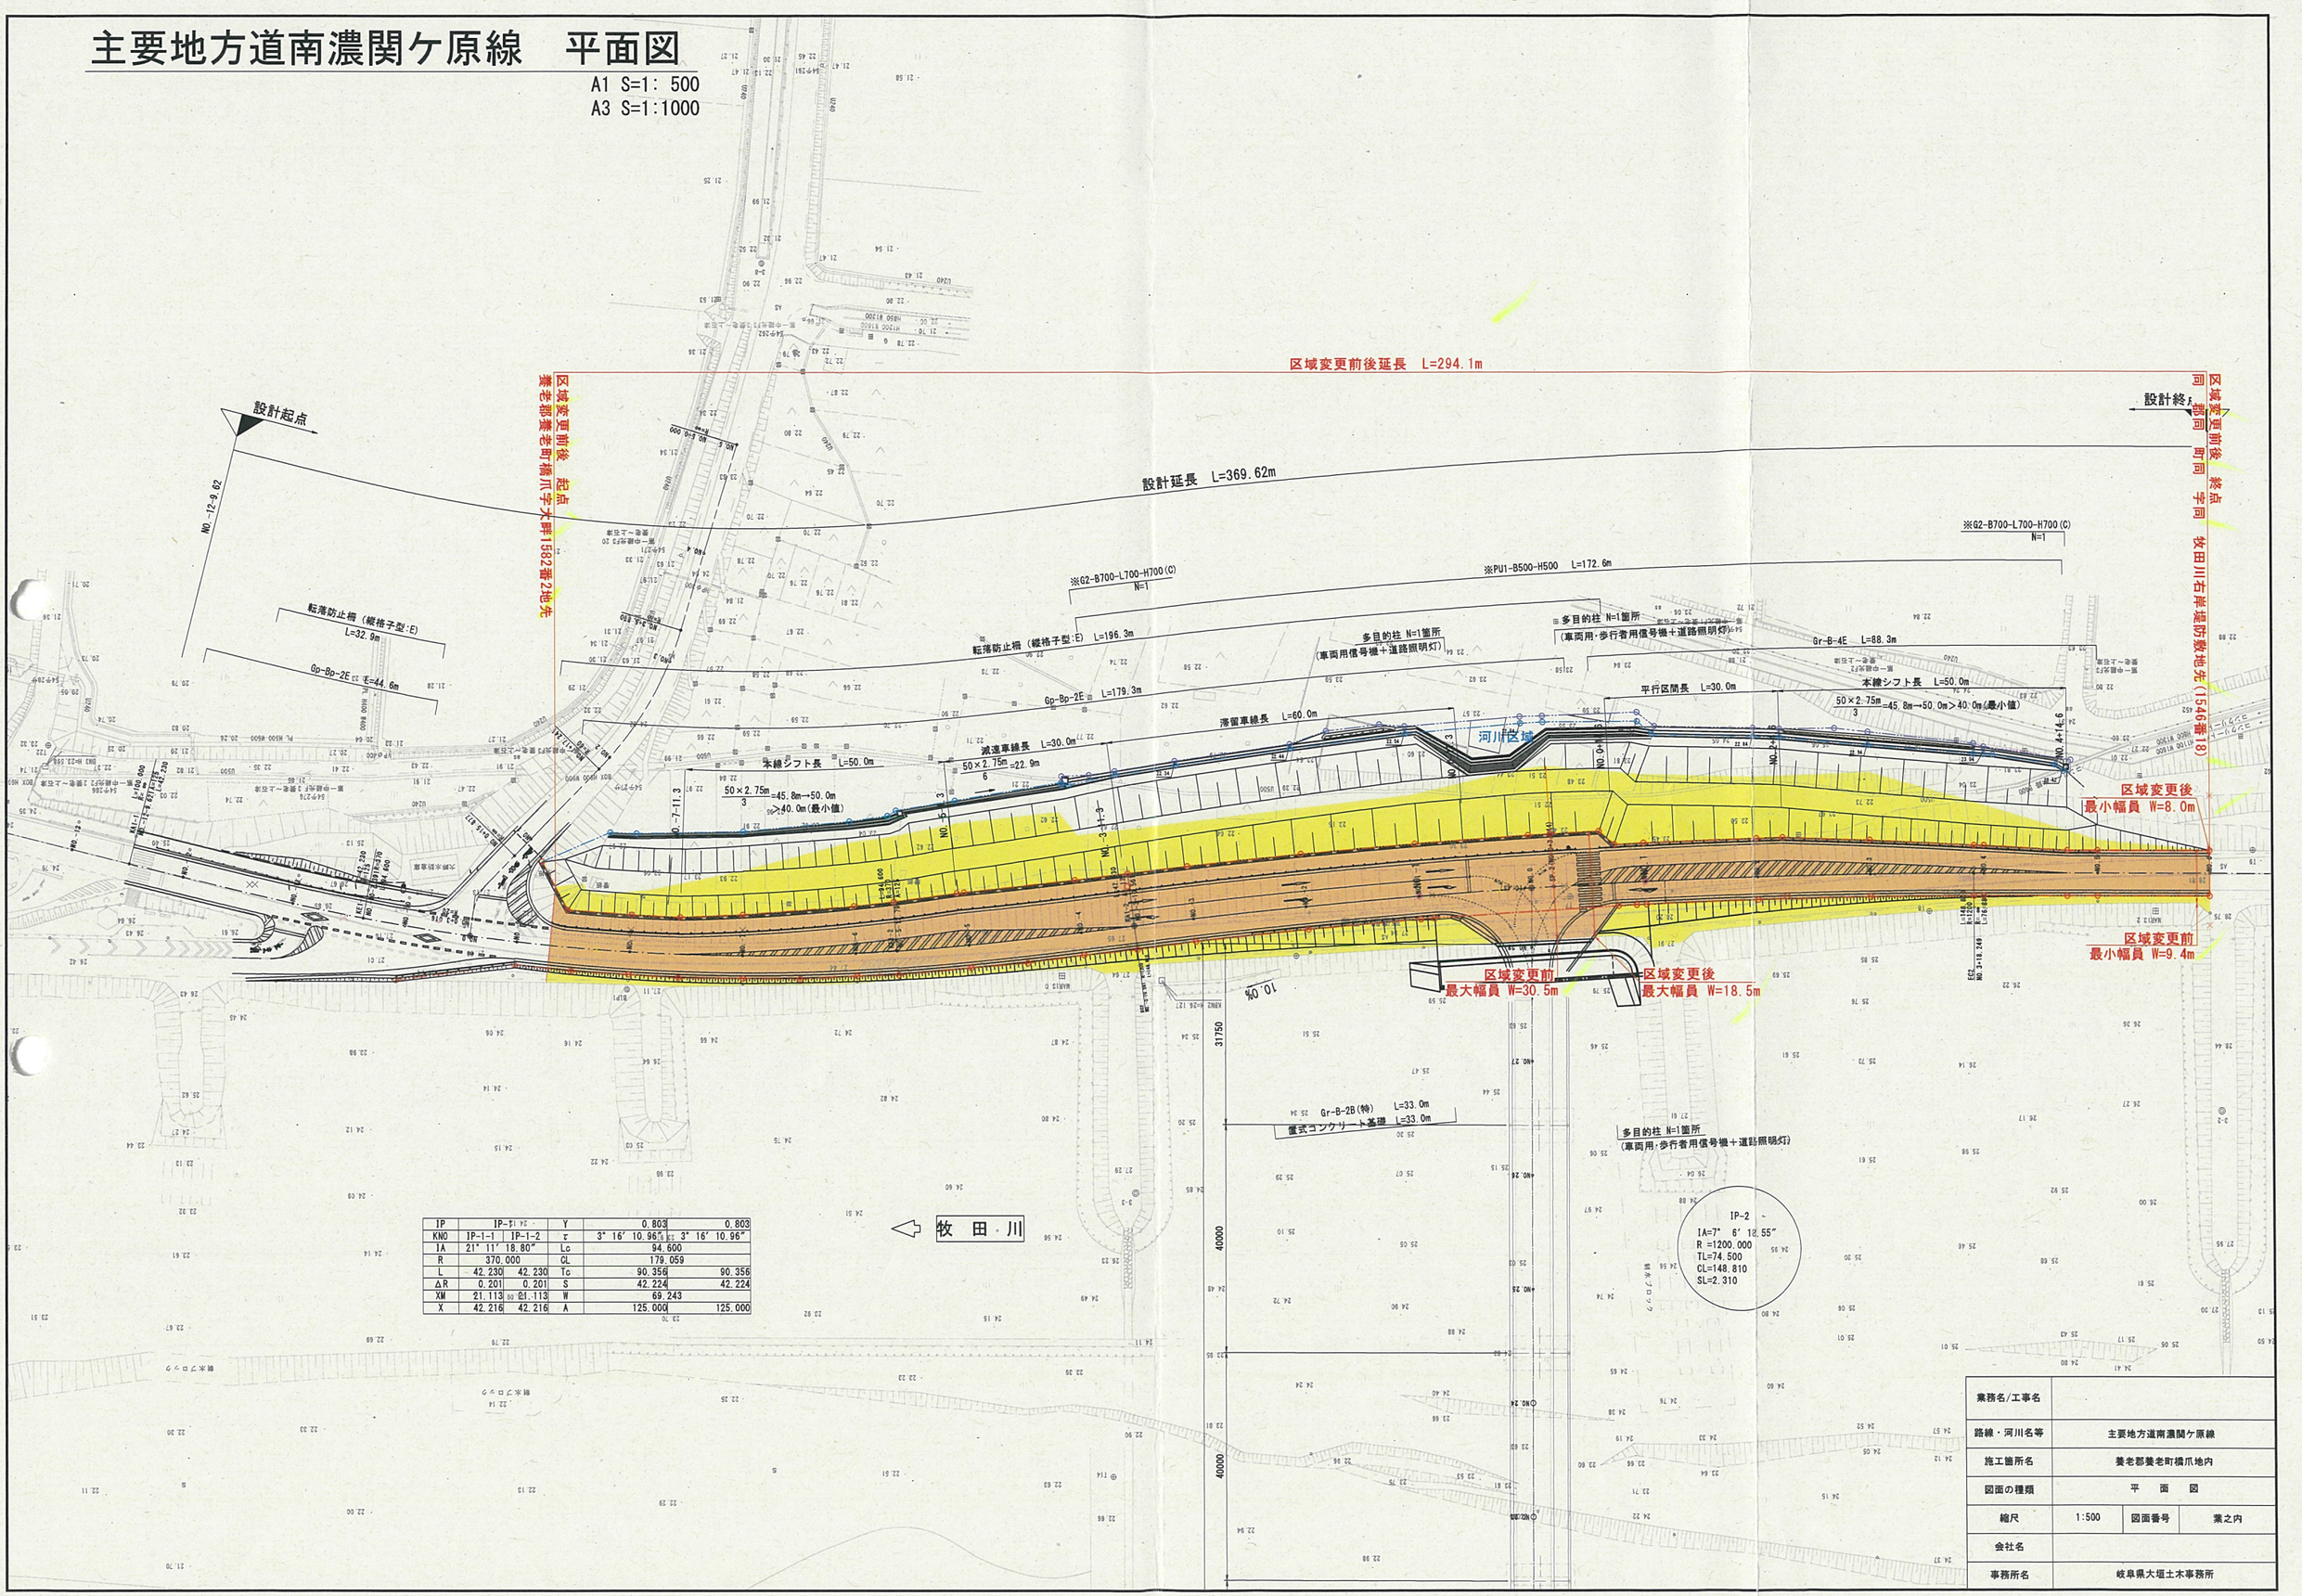

IP	IP-1		Y	0.803	0.803
KNO	IP-1-1	IP-1-2	τ	3° 16′ 10.96″	3° 16′ 10.96″
IA	21° 11′ 18.80″		Lc	94.600	
R	370.000		CL	179.059	
L	42.230	42.230	Tc	90.356	90.356
ΔR	0.201	0.201	S	42.224	42.224
XM	21.113	21.113	W	69.243	
X	42.216	42.216	A	125.000	125.000

業務名/工事名			
路線・河川名等	主要地方道南濃関ケ原線		
施工箇所名	養老郡養老町橋爪地内		
図面の種類	平　面　図		
縮尺	1:500	図面番号	業之内
会社名			
事務所名	岐阜県大垣土木事務所		