平面図 S=1:500

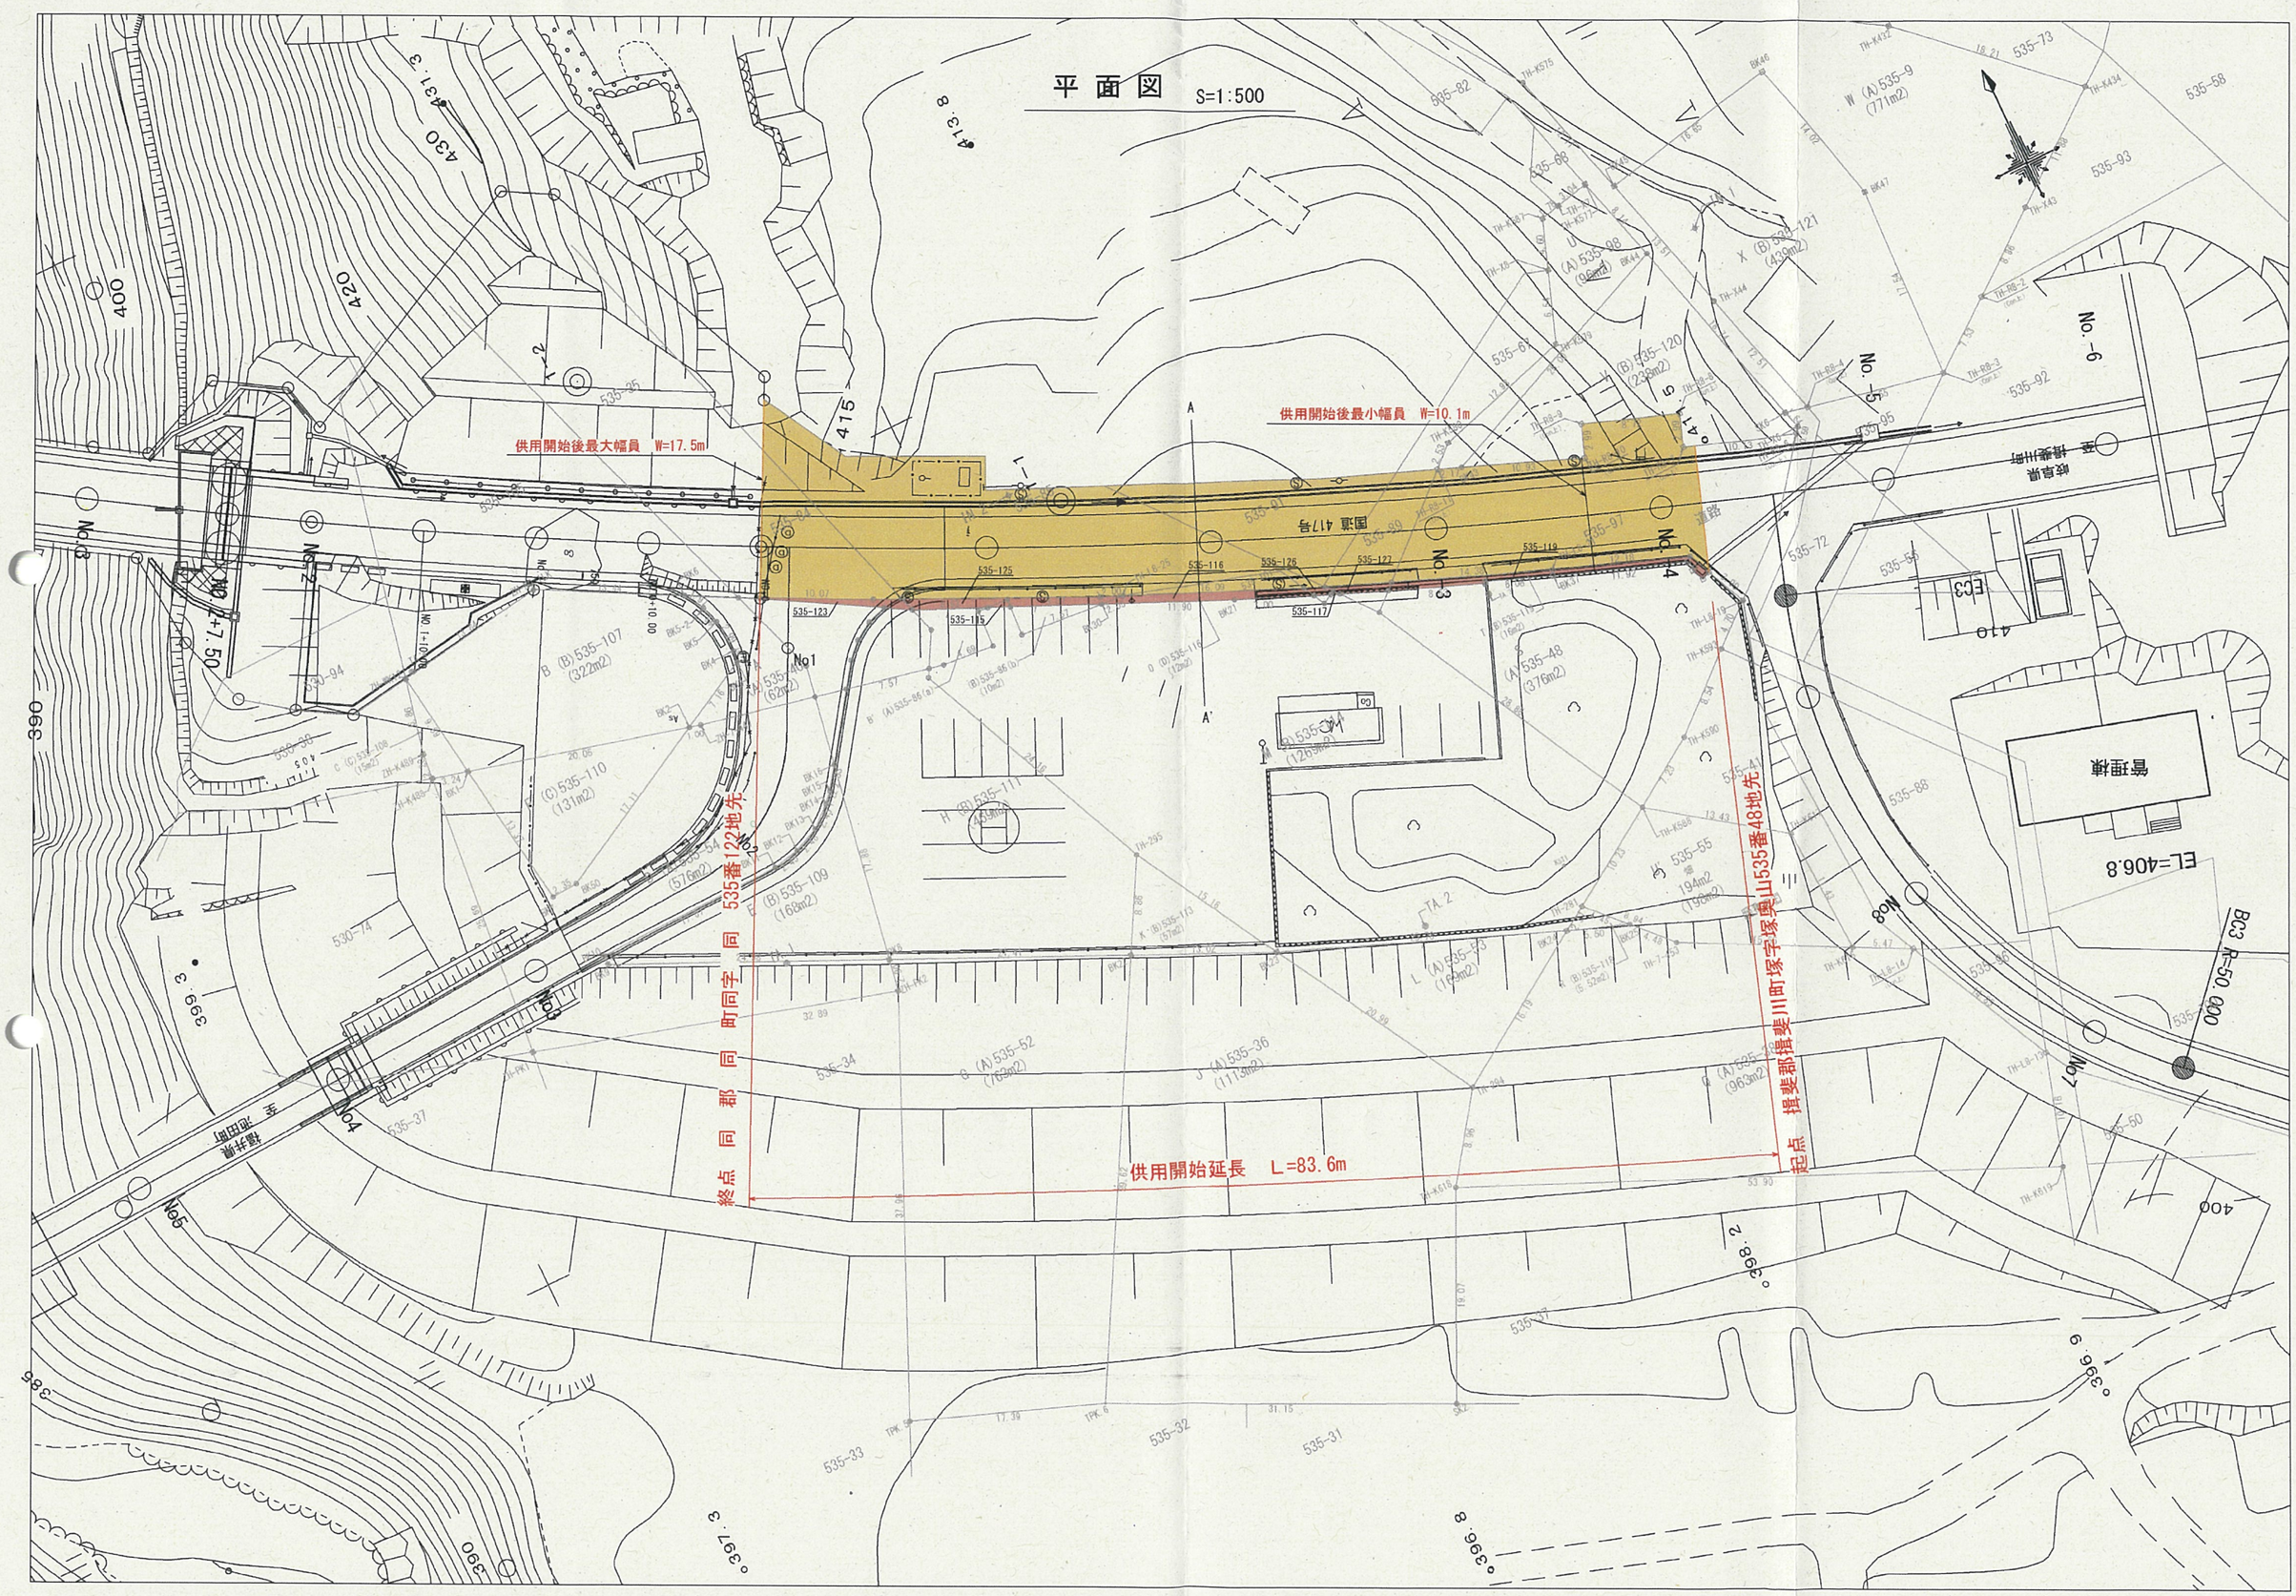
供用開始後最大幅員 W=17.5m
供用開始後最小幅員 W=10.1m
国道417号
岐阜県
揖斐川町
揖斐川
堤防
管理棟
EL=406.8
B3 R=50.000
終点 揖斐郡揖斐川町同字塚原山535番48地先
起点 揖斐郡揖斐川町同字塚原山535番122地先
供用開始延長 L=83.6m
No.1
No.2
