


平面図 (4)

起点：加茂郡白川町黒川字小畑3288番1 地先

終点：同郡同町同字小畑3286番1 地先

加茂郡
白川町
黒川

区域変更前・後 L=19.4m

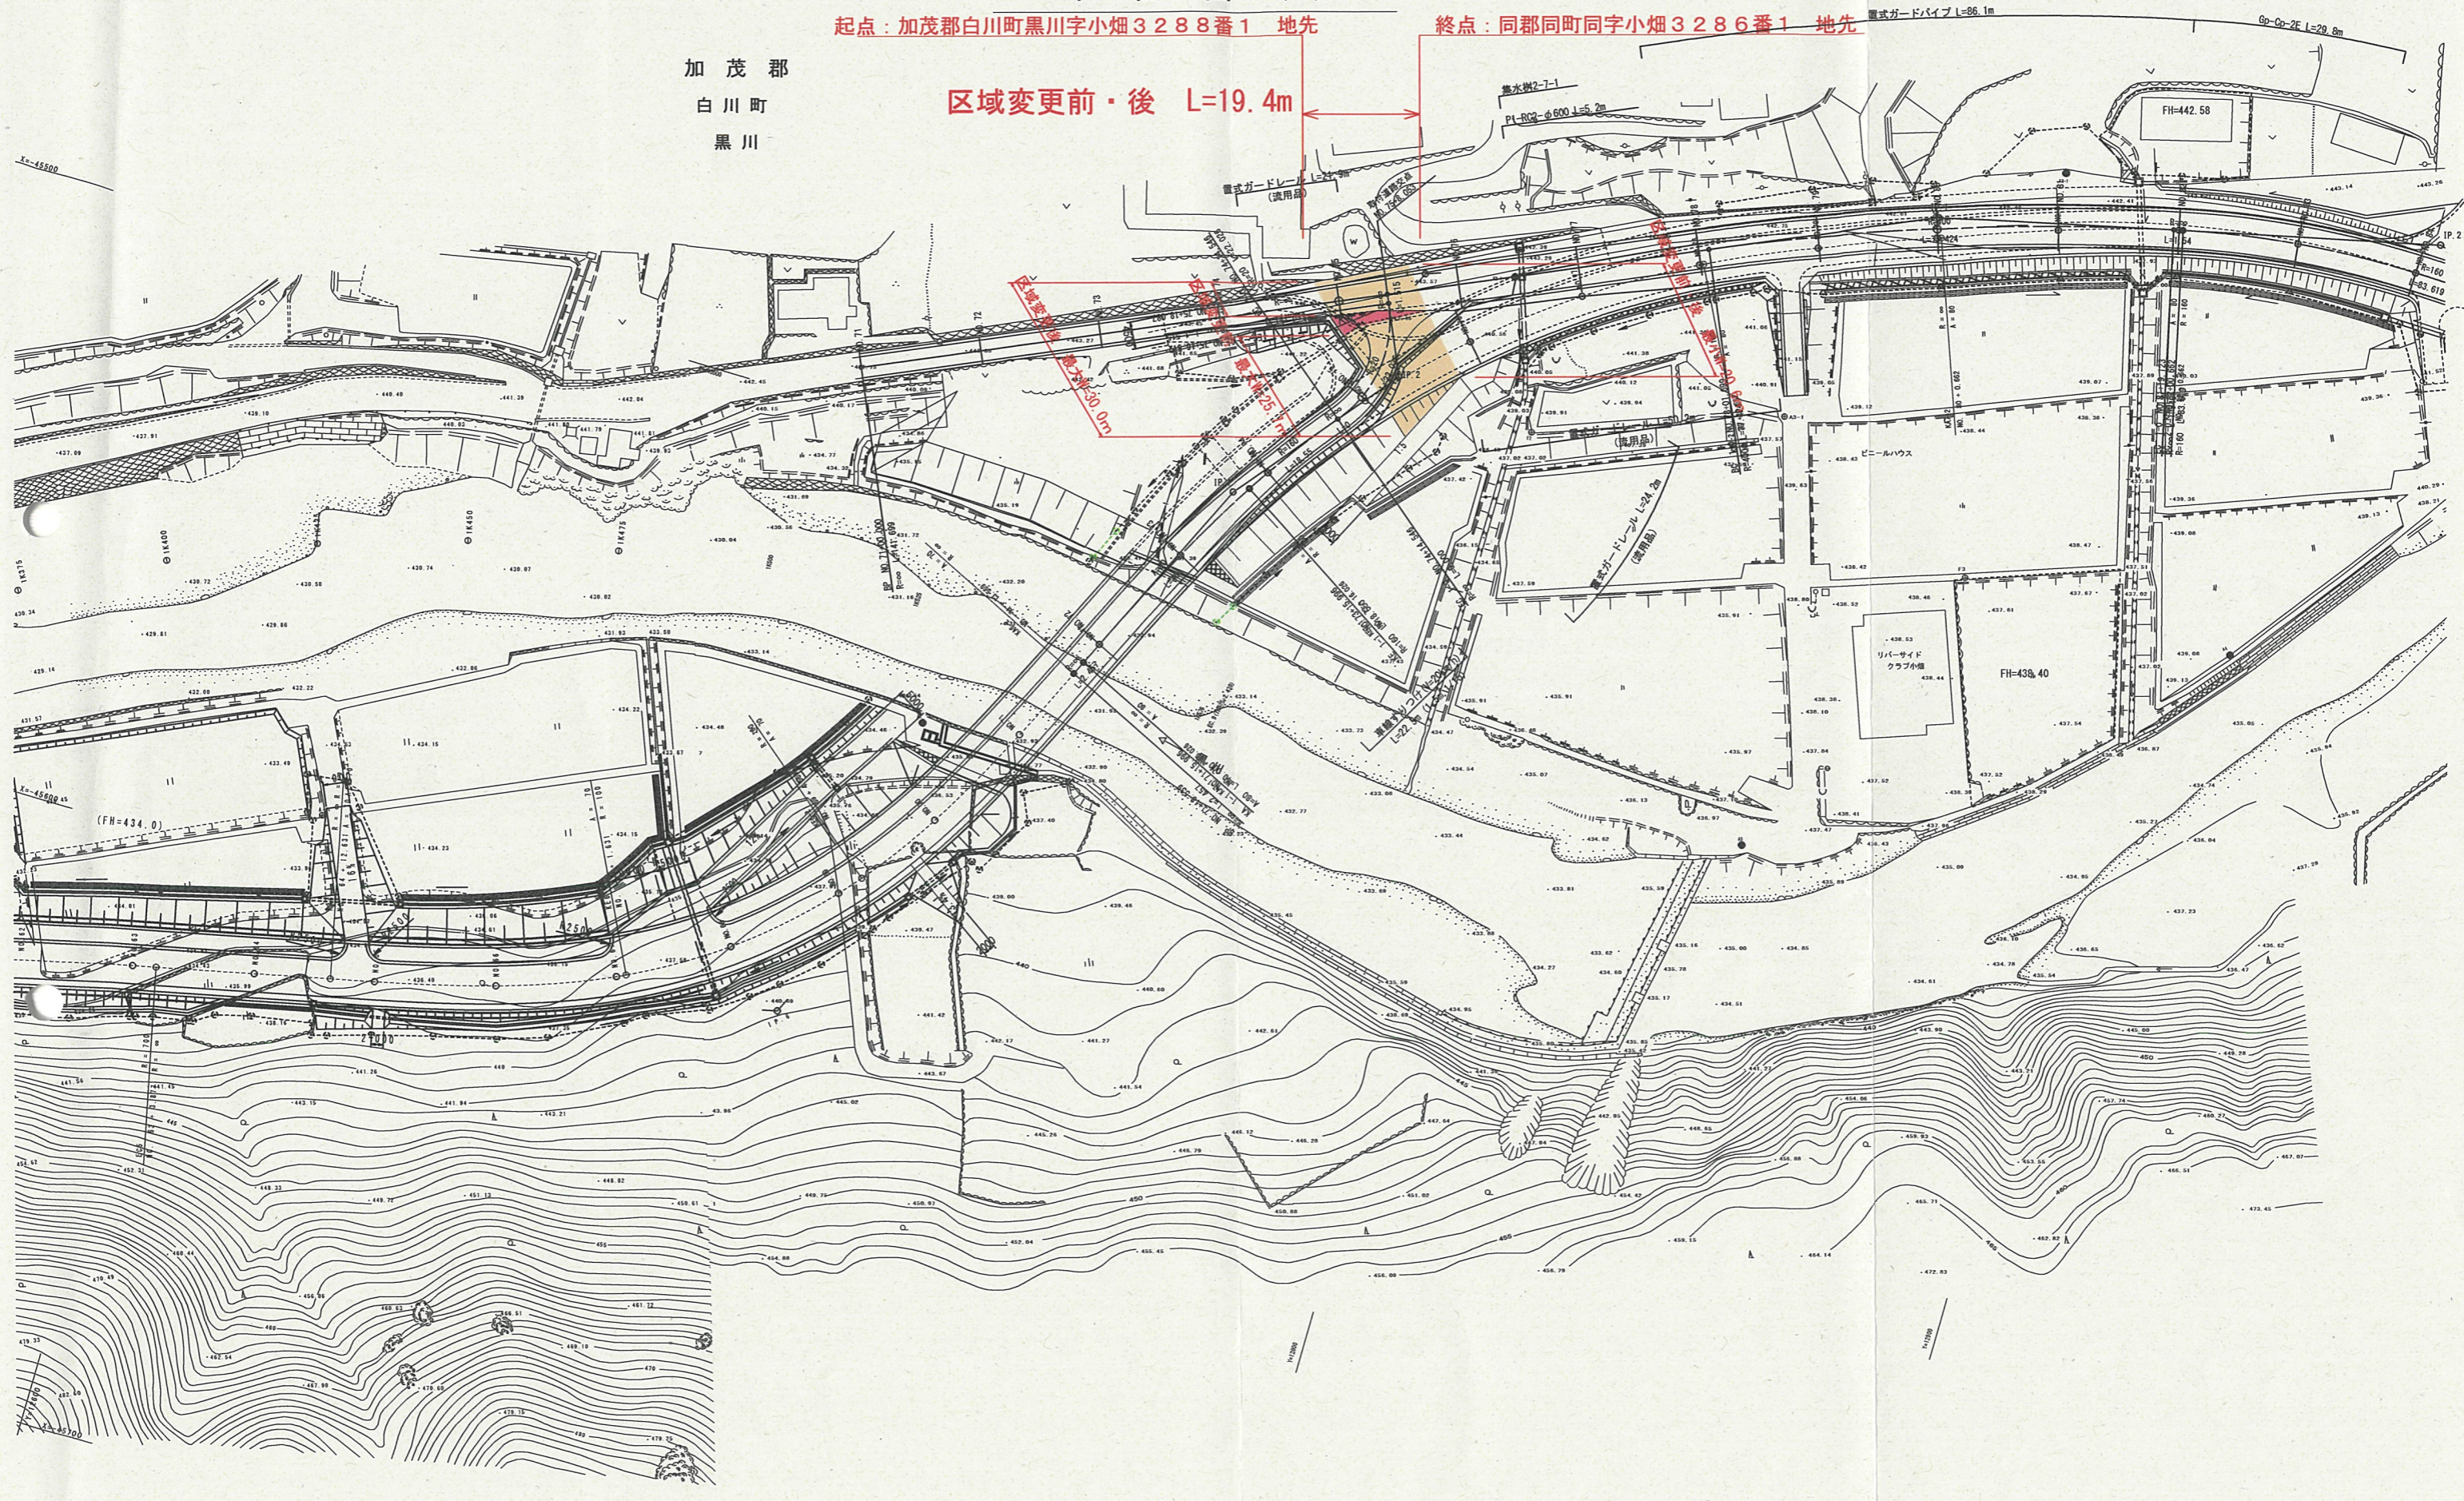

1:1700
1:4700