


岐阜県道路台帳

路線番号 (139 - 1-1)

1:1,000

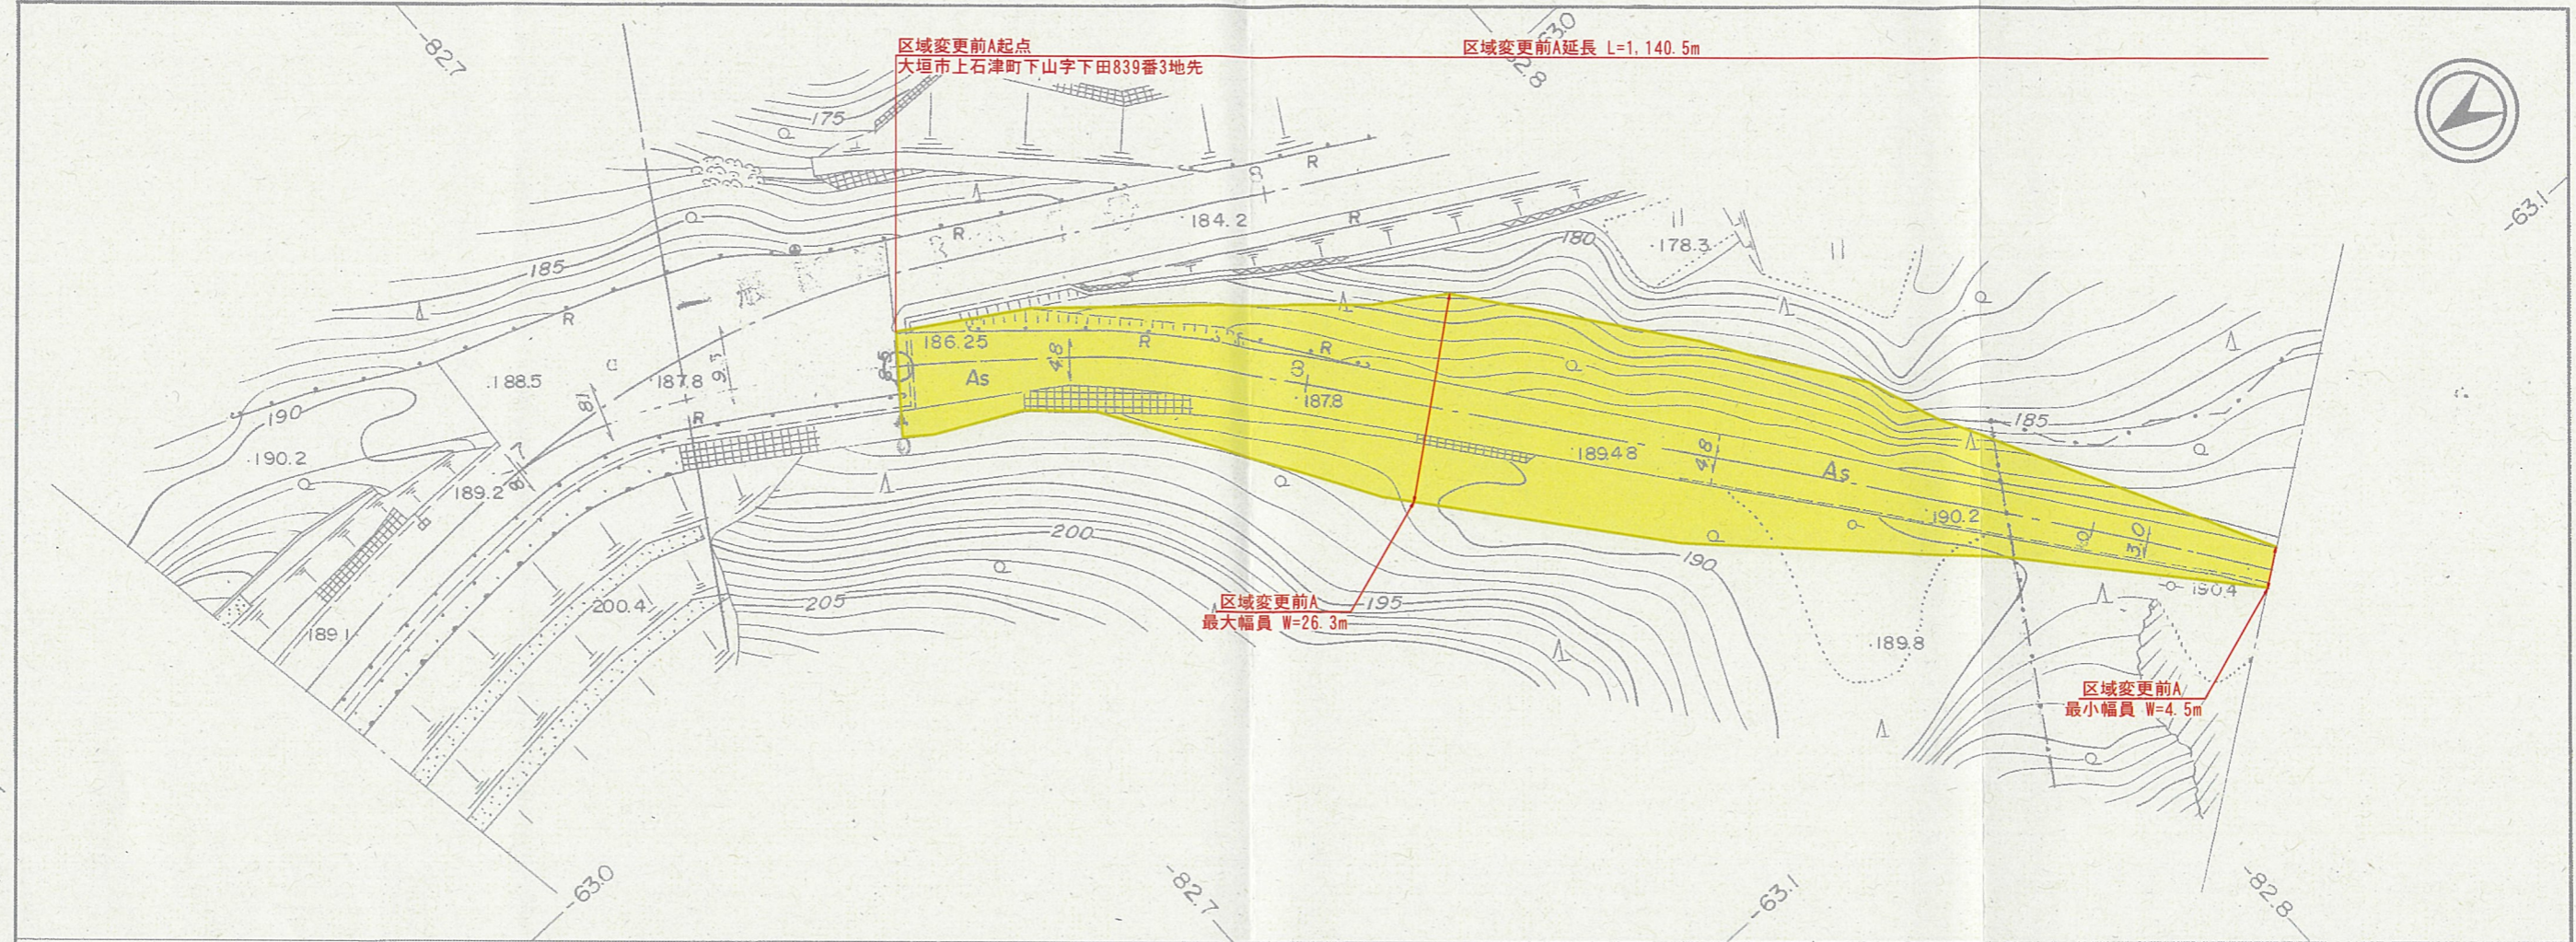


中日本航空株式会社作製

岐阜県(大垣土木事務所)

岐阜県道路台帳

路線番号 (139 - 1-2)

1:1,000

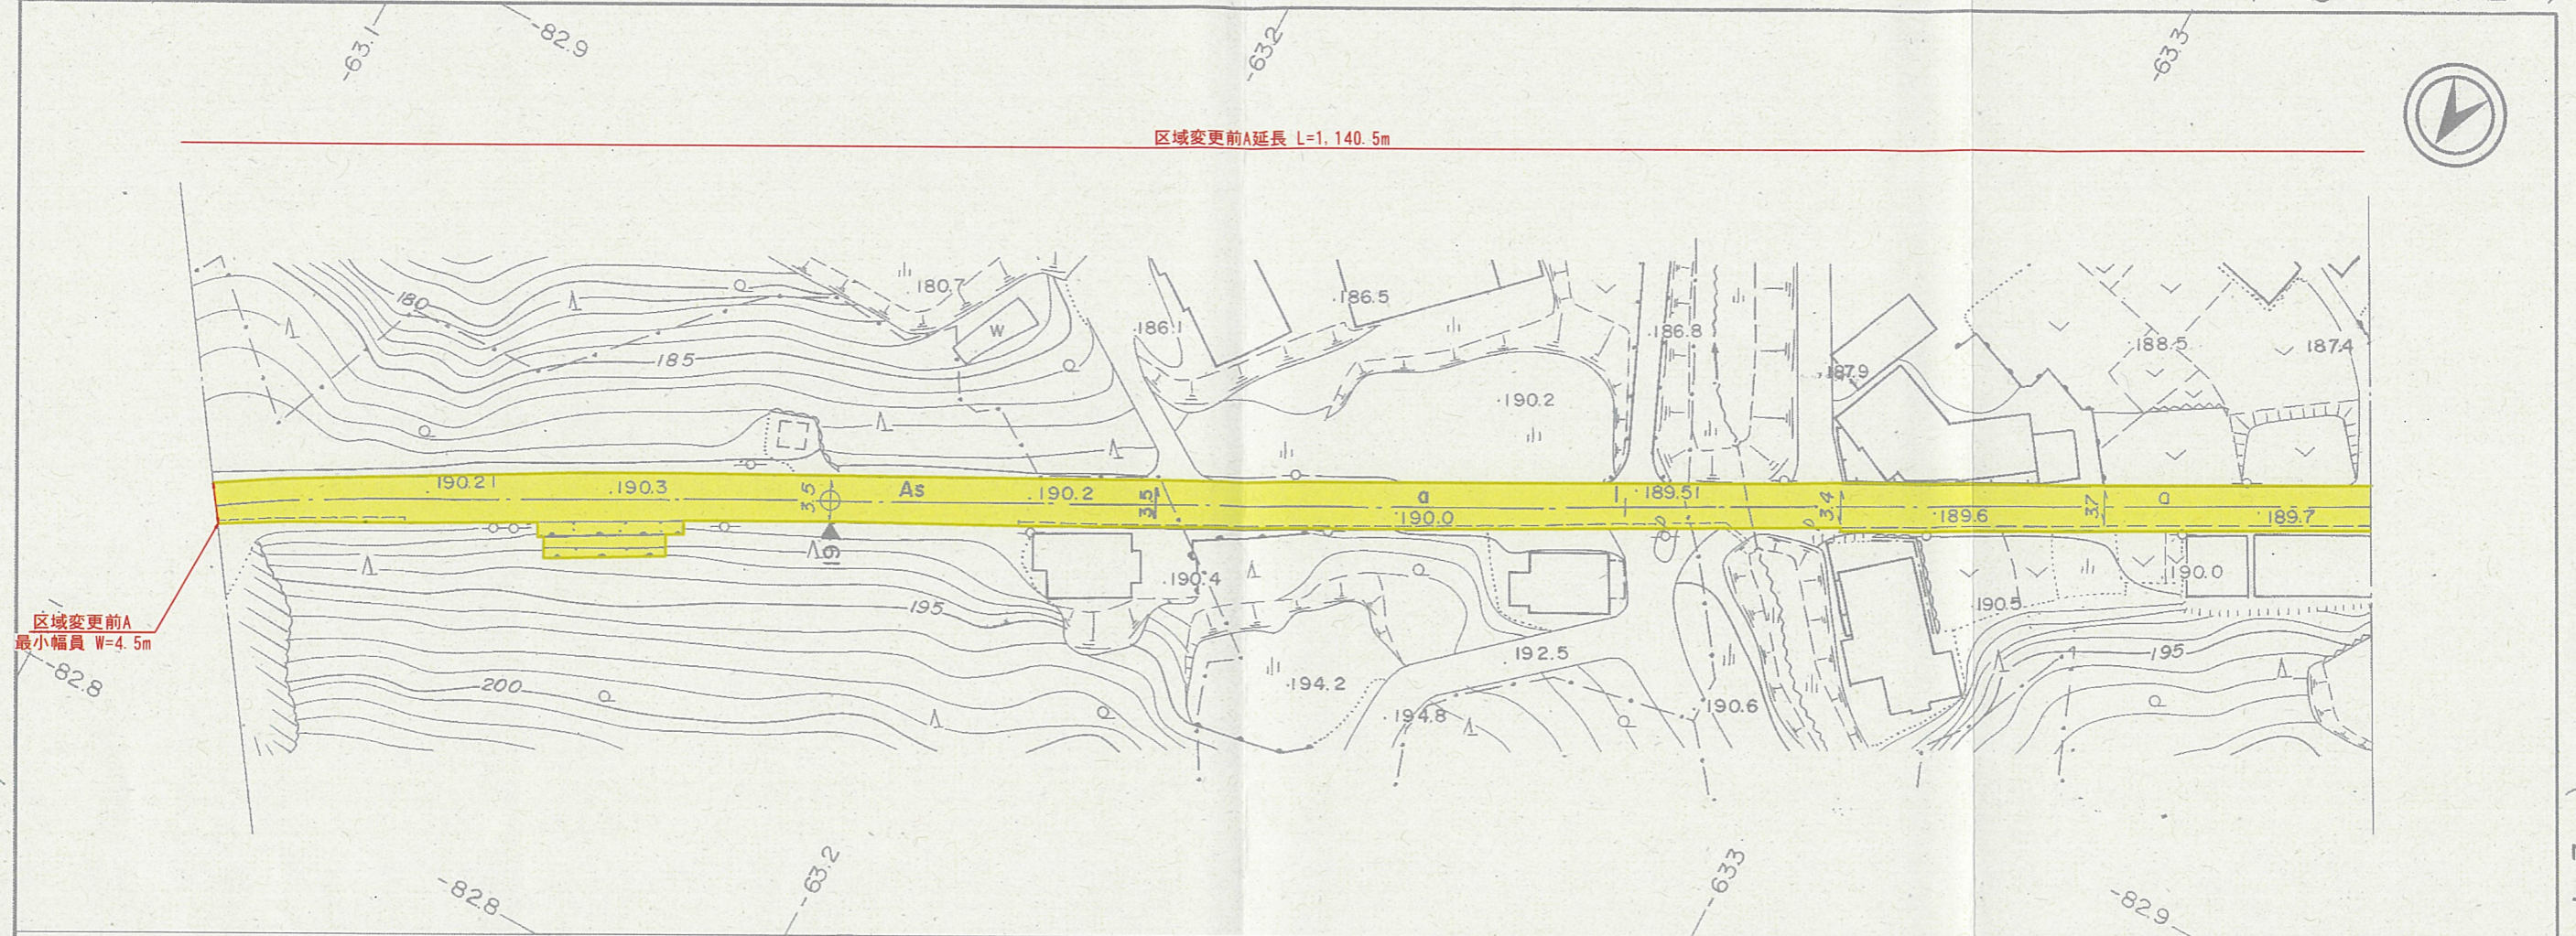

(139 - 1-1)

(139 - 1-3)

中日本航空株式会社作製

岐阜県(大垣土木事務所)


岐阜県道路台帳

路線番号 (139 - 1-3)

1:1,000



区域変更前A延長 L=1,140.5m

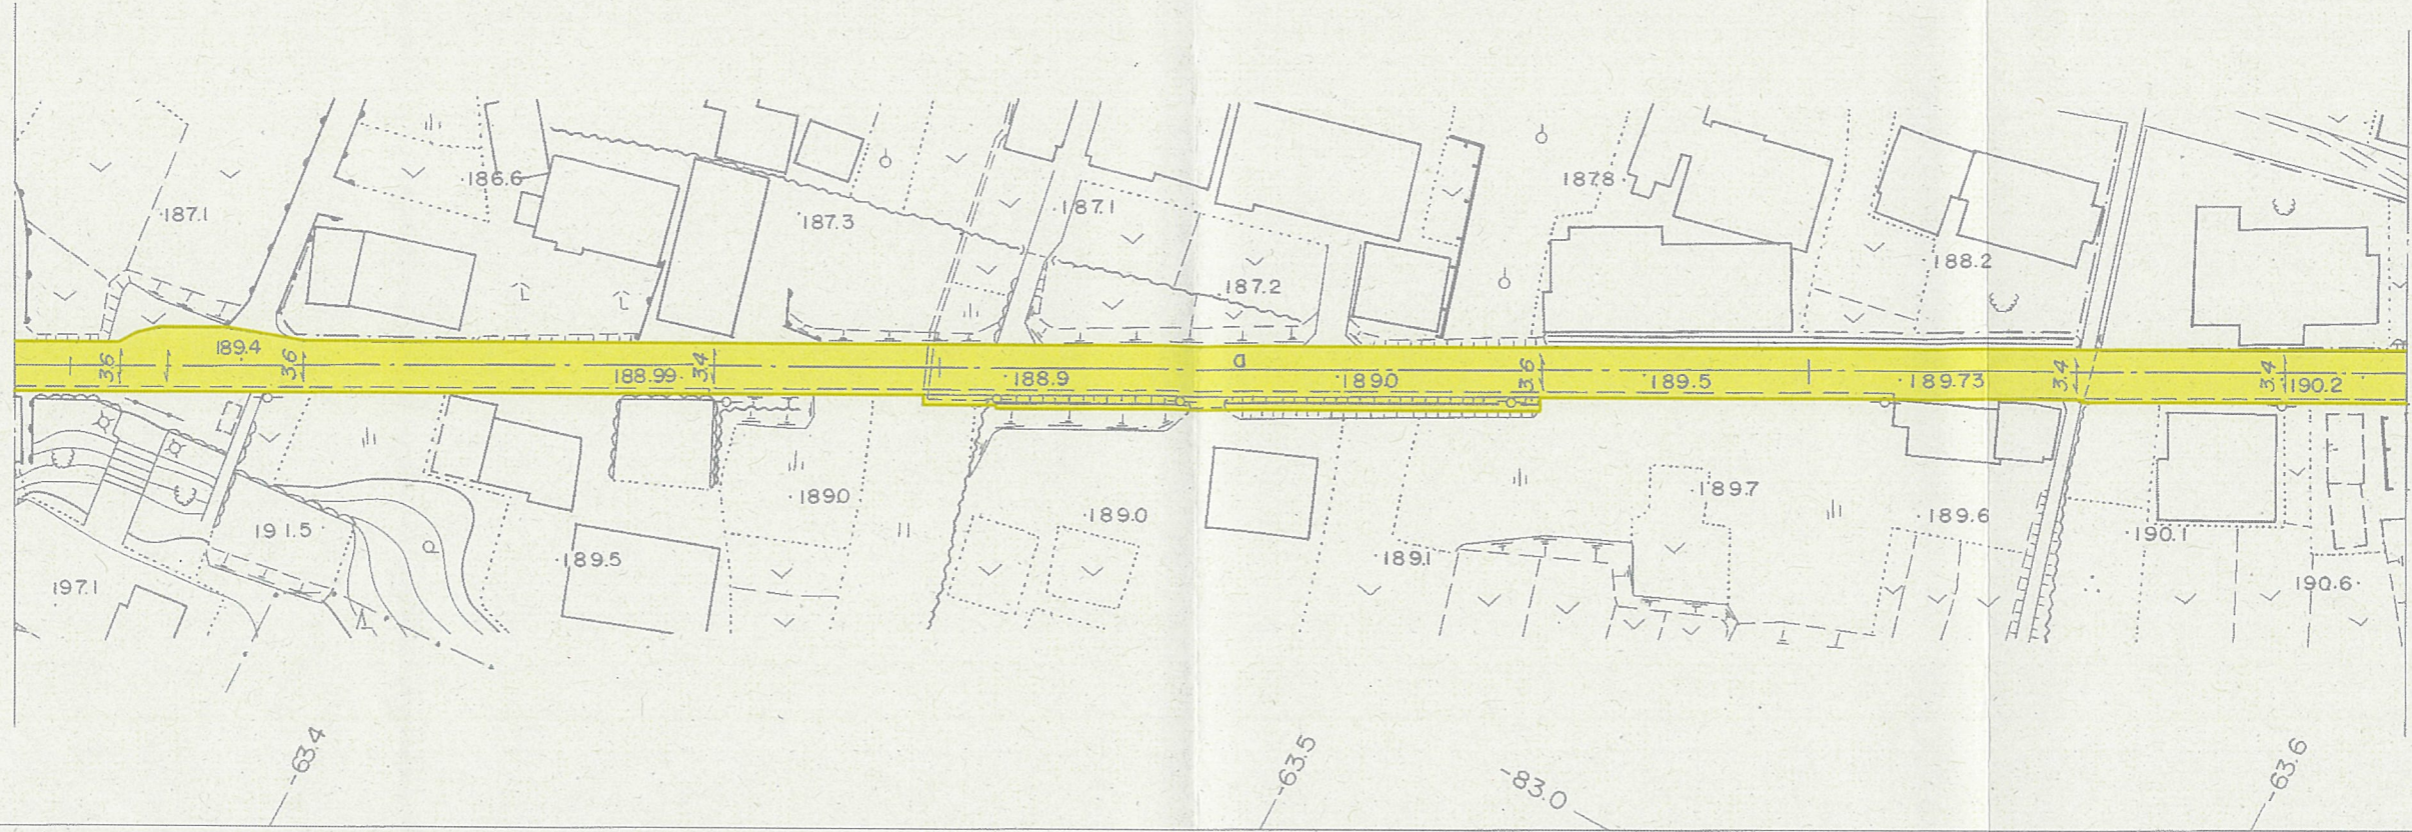

(139 - 1-2)

(139 - 1-4)

中日本航空株式会社製

岐阜県(大垣土木事務所)

岐阜県道路台帳

路線番号 (139 - 1-4)

1:1,000



区域変更前A延長 L=1,140.5m

(139 - 1-3)

(139 - 1-5)

中日本航空株式会社作製

岐阜県(大垣土木事務所)

13

1

1. 昭和54年12月測量 2. 昭和58年3月修正 3. 昭和60年3月修正


岐阜県道路台帳

路線番号 (139 - 1-5)

1:1,000



区域変更前A延長 L=1,140.5m

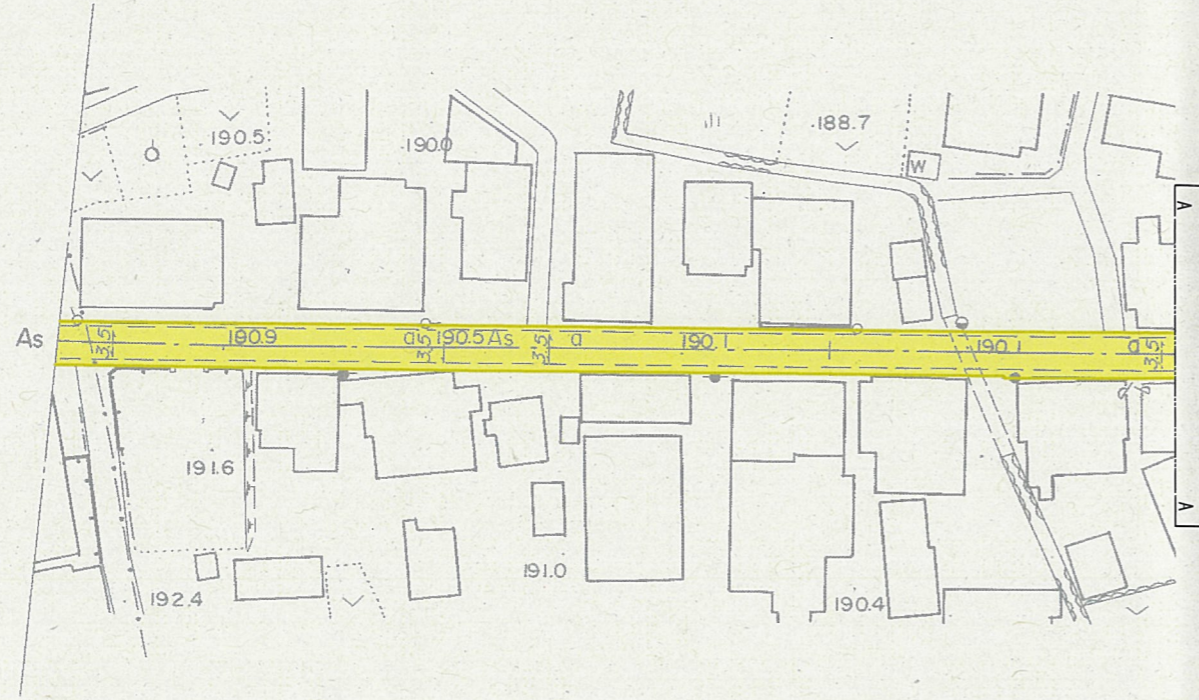

【区域変更前A】
道路台帳現況不整合につき
平面図(1)を参照のこと。

(139 - 1-4)

(139 - 1-1)

中日本航空株式会社作製

岐阜県(大垣土木事務所)

1

2

1. 昭和54年12月測量 2. 昭和58年3月修正