
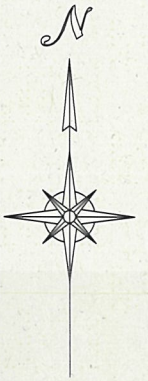


位置図

一般国道365号

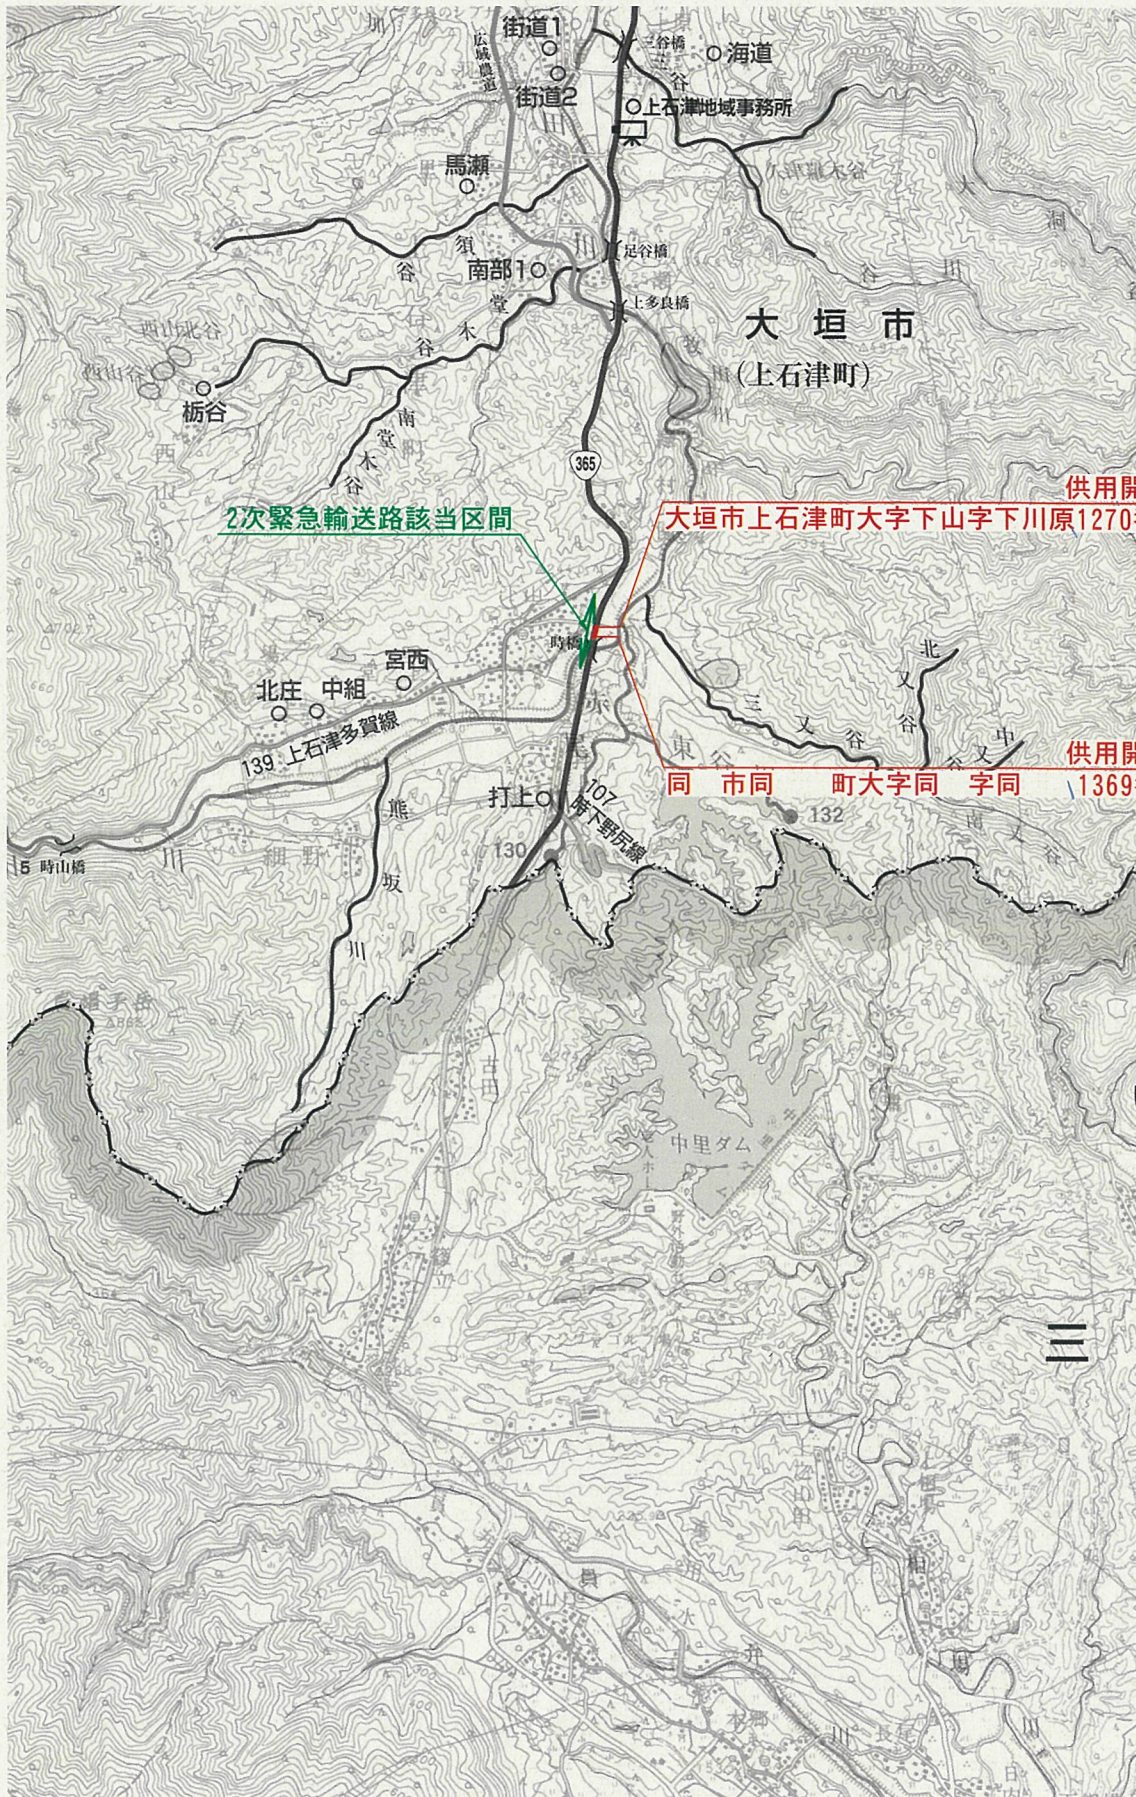

2次緊急輸送路該当区間

供用開始起点
大垣市上石津町大字下山字下川原1270番1地先

供用開始終点
同市同町大字同字同1369番2地先

供用開始延長 L=130.0m

S=1:50,000

