平　面　図

S=1:1000

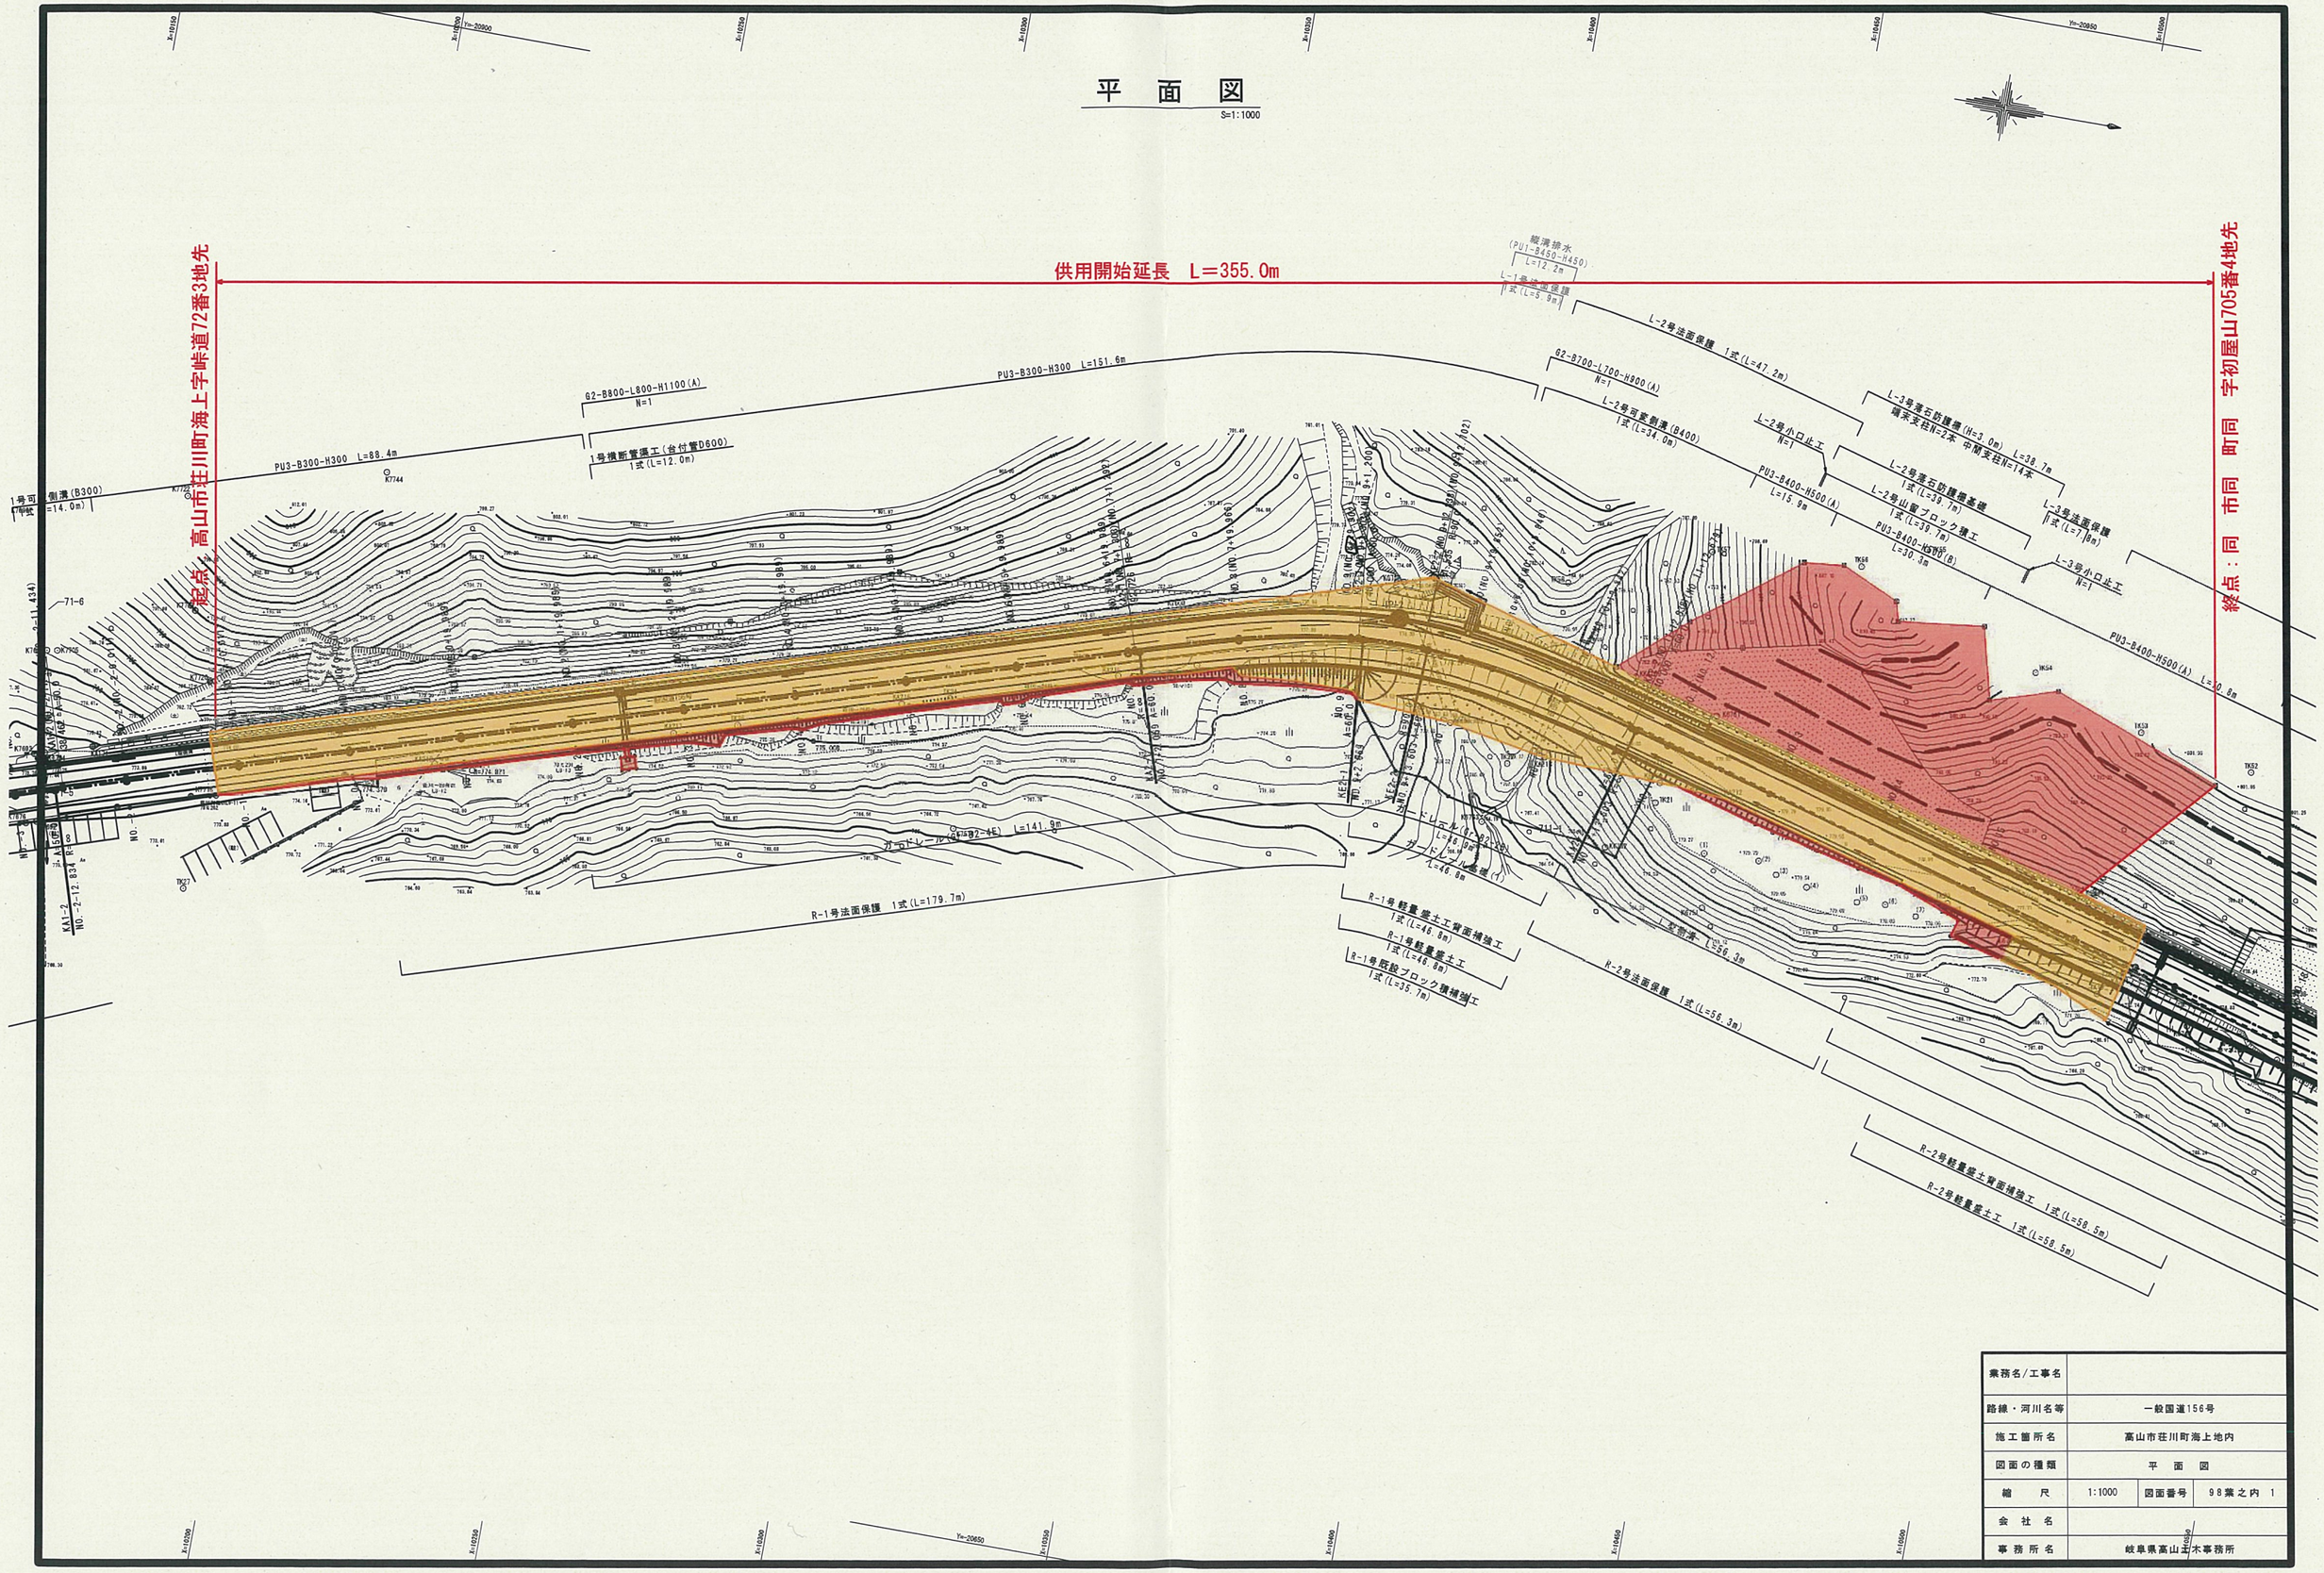
起点：高山市荏川町海上字峠道72番3地先
終点：同　市同　町同　字初屋山705番4地先
供用開始延長　L＝355.0m
PU3-B300-H300　L=88.4m
PU3-B300-H300　L=151.6m
G2-B800-L800-H1100(A)
N=1
1号横断管渠工(台付管D600)
1式(L=12.0m)
1号可変側溝(B300)
1式(L=14.0m)
71-6
K7744
K7726
K7693
NO.-1
NO.-2+12.834
KA1-2
R=74.871
NO.0+2.000
NO.0+2.200
