平　面　図

1:500 (A1)
1:1000 (A3)

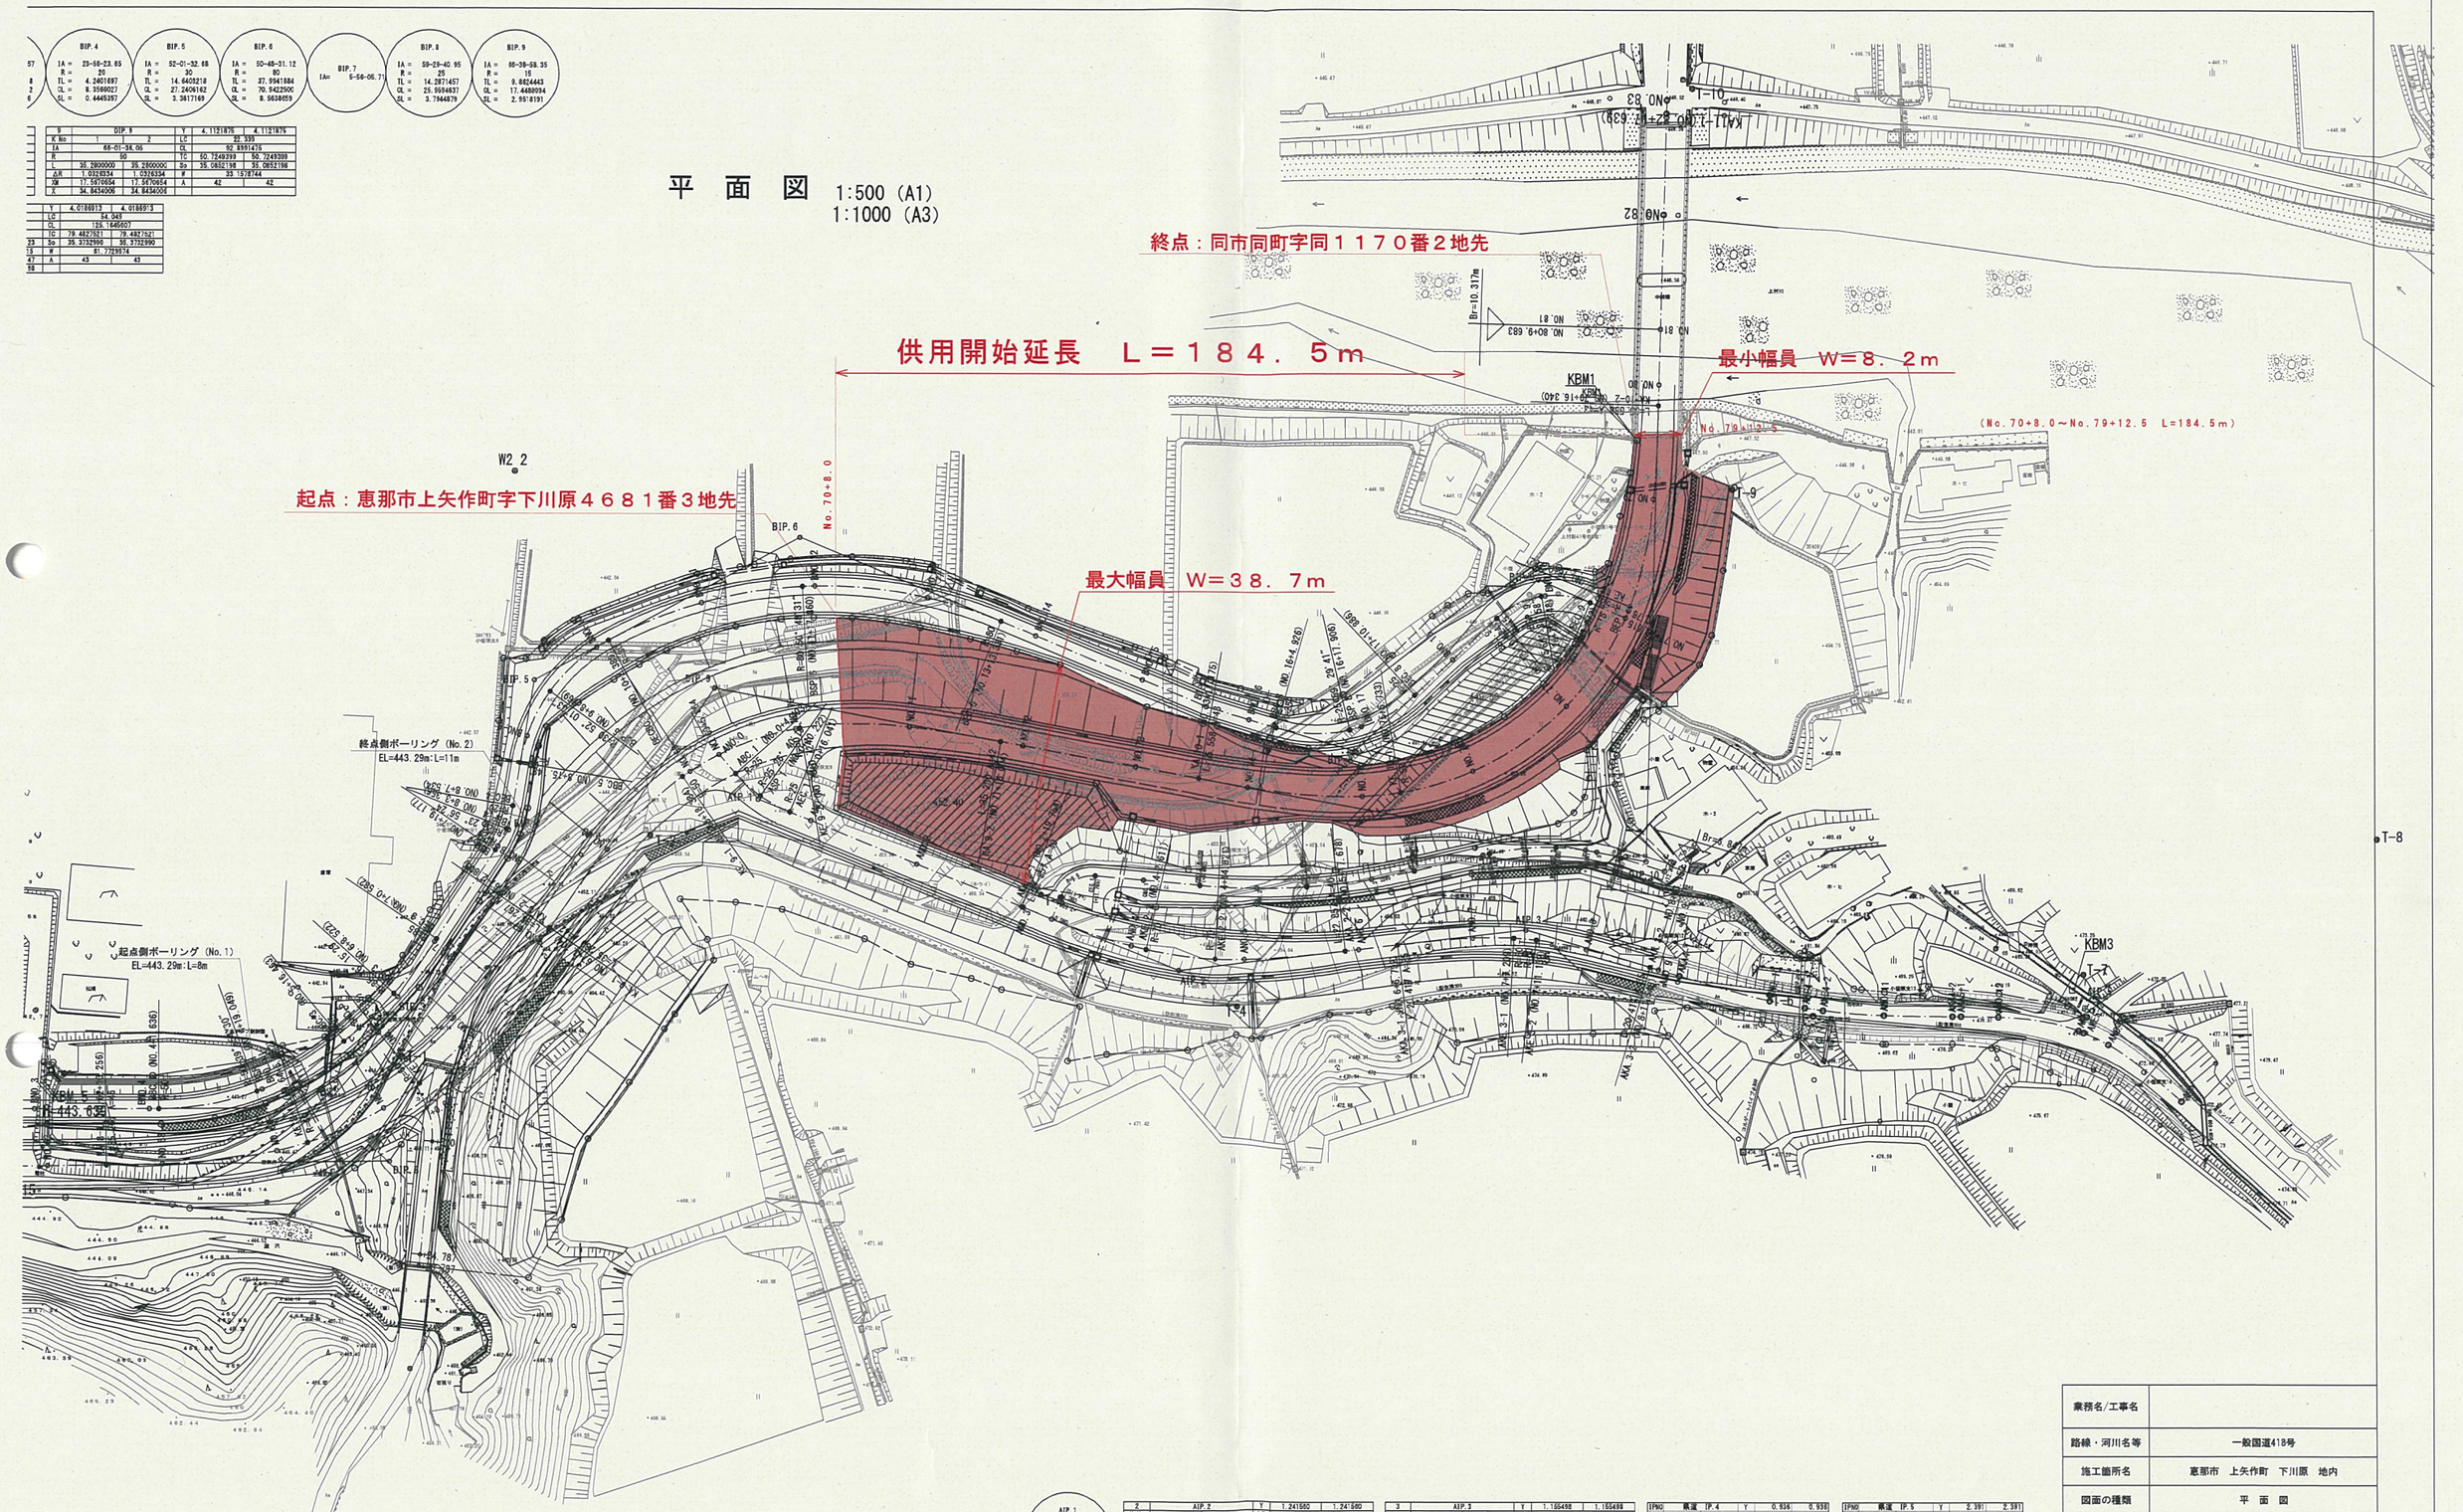

業務名/工事名	
路線・河川名等	一般国道418号
施工箇所名	恵那市　上矢作町　下川原　地内
図面の種類	平　面　図
縮　尺	1:500 (A1)　1:1000 (A3)　図面番号　98 業之内 2
会社名	
事務所名	岐阜県　恵那土木事務所

取付（県道）

AIP.1	
IA =	26-40-18.90
R =	26
TL =	5.926318
CL =	11.637819
SL =	0.692825

2	AIP.2		Y	1.241590	1.241590
K.No	1	2	LC	12.209	
IA	29-42-09.86		CL	37.924153	
R	70		TC	29.407542	29.407542
L	22.897143	22.897143	Sa	22.830076	22.830076
ΔR	0.310686	0.310686	W	17.969118	
XM	11.418424	11.418424	A	40	40
X	22.796291	22.796291			

3	AIP.3		Y	1.185498	1.185498
K.No	1	2	LC	3.922	
IA	23-14-32.46		CL	44.755998	
R	60		TC	22.597303	22.597303
L	20.416697	20.416697	Se	20.395412	20.395412
ΔR	0.289173	0.289173	W	12.398811	
XM	10.198491	10.198491	A	35	35
X	20.357645	20.357645			

IPNO	県道	IP.4	Y	0.936	0.936
KNO	4-1	4-2	Le	3.152	
IA	16-19-50		CL	46.192	
R	90	90	Te	24.191	24.191
L	22.500	22.500	S	22.484	22.484
ΔR	0.234	0.234	W	12.947	
XM	11.244	11.244	A	45	45
X	22.465	22.465			

IPNO	県道	IP.5	Y	2.391	2.391
KNO	5-1	5-2	Le	0.393	
IA	40-27-45		CL	42.019	
R	39	39	Te	21.653	21.653
L	20.833	20.833	S	20.722	20.722
ΔR	0.900	0.900	W	11.278	
XM	10.375	10.375	A	29	29
X	20.584	20.584			

57	BIP.4	IA = 23-56-23.65	R = 20	TL = 4.2401697	CL = 8.3569027	SL = 0.4465397
8	BIP.5	IA = 52-01-32.68	R = 30	TL = 14.6408218	CL = 27.2409162	SL = 3.3817169
2	BIP.6	IA = 50-48-31.12	R = 80	TL = 37.9941884	CL = 70.9422506	SL = 8.5638659
6	BIP.7	IA= 5-56-05.71				
	BIP.8	IA = 59-29-40.95	R = 25	TL = 14.2871457	CL = 25.9994637	SL = 3.7944879
	BIP.9	IA = 66-38-58.35	R = 15	TL = 9.8824443	CL = 17.4488094	SL = 2.9578191

	9	DIP.9		Y	4.1121875	4.1121875
	K.No	1	2	LC	92.399	
	IA	66-01-38.05		CL	92.8991475	
	R	50		TC	50.7249399	50.7249399
	L	38.2800000	38.2800000	Sa	35.0852198	35.0852198
	ΔR	1.0326334	1.0326334	W	33.1578744	
	XM	17.5670654	17.5670654	A	42	42
	X	34.8434006	34.8434006			

	Y	4.0186913	4.0186913
	LC	54.049	
	CL	126.1646607	
	TC	79.4827521	79.4827521
23	Sa	35.3732990	35.3732990
13	W	61.7229374	
47	A	43	43
58			