


位置図

一般県道本庄揖斐川線

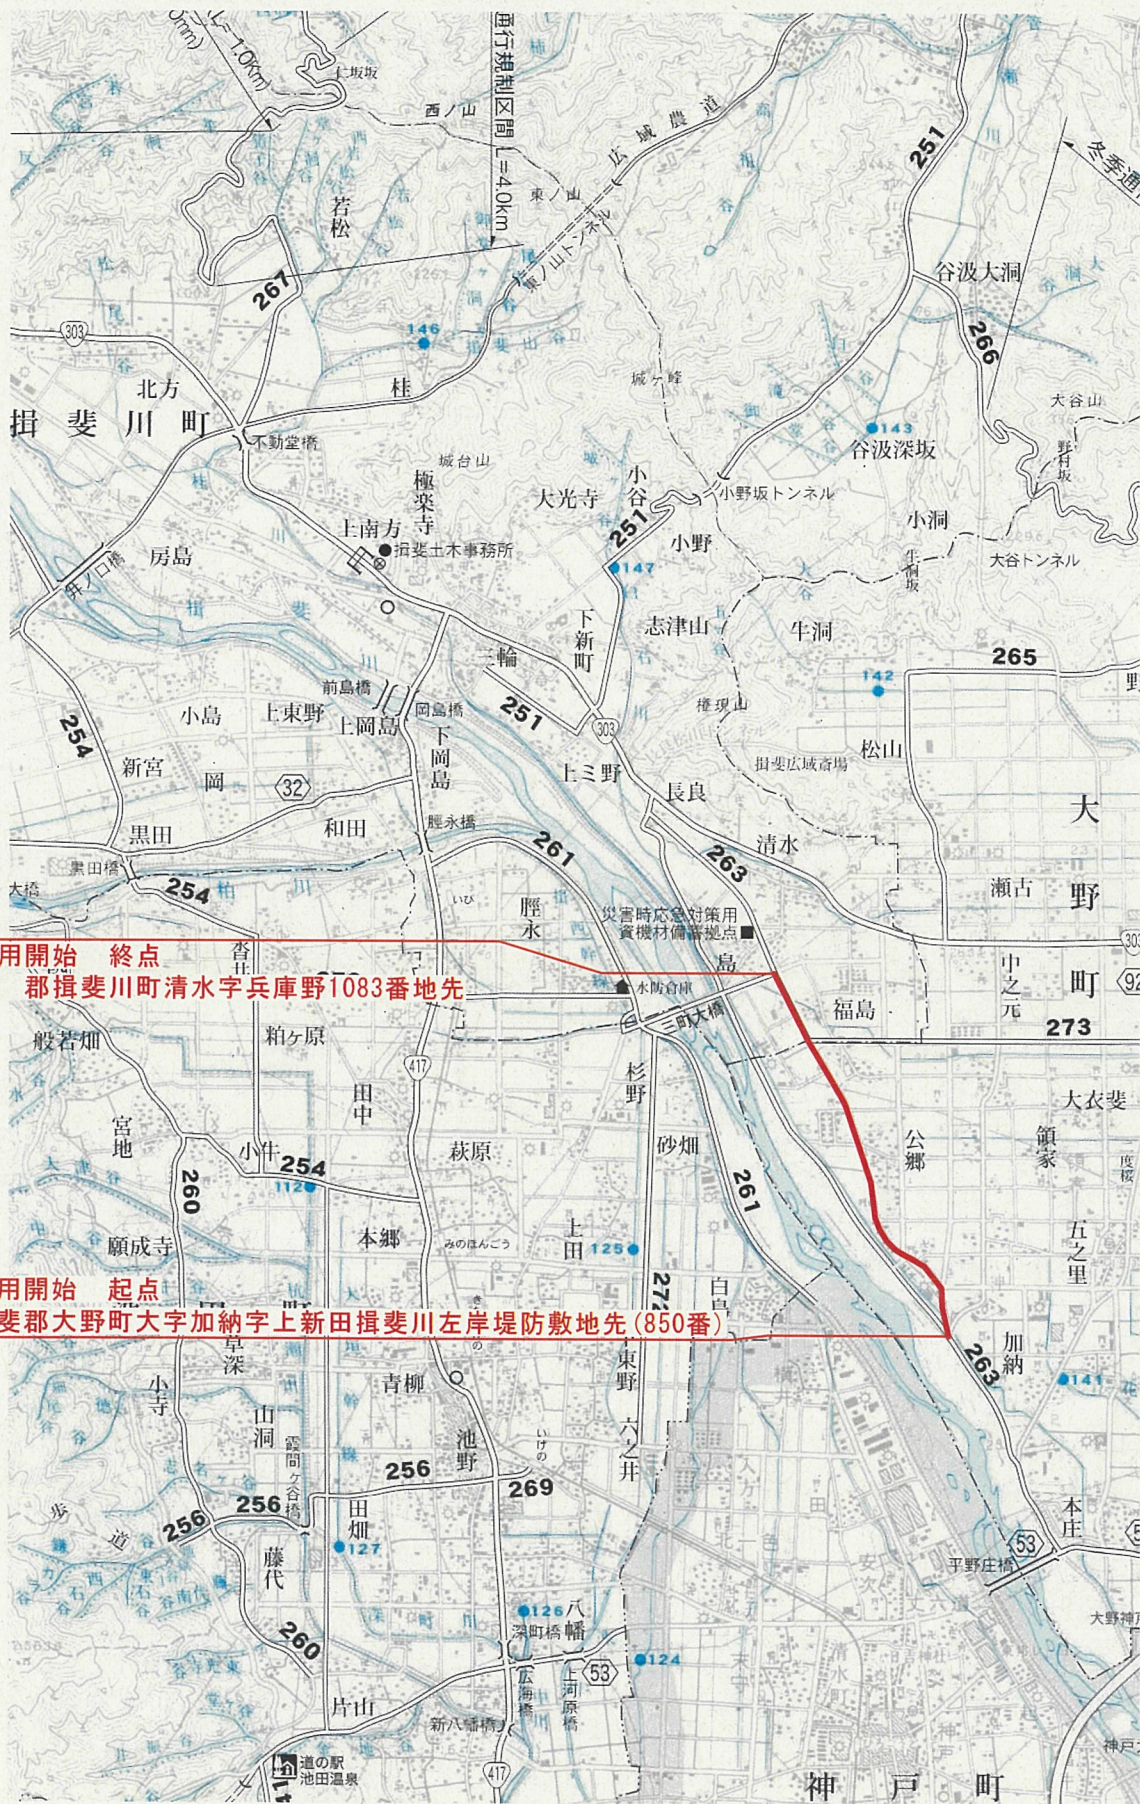

供用開始 終点
同 郡揖斐川町清水字兵庫野1083番地先

供用開始 起点
揖斐郡大野町大字加納字上新田揖斐川左岸堤防敷地先(850番)

供用開始延長
L=2,780.8m

S=1:50,000

