


岐阜県道路台帳

路線番号（257 - 28）

1:1,000

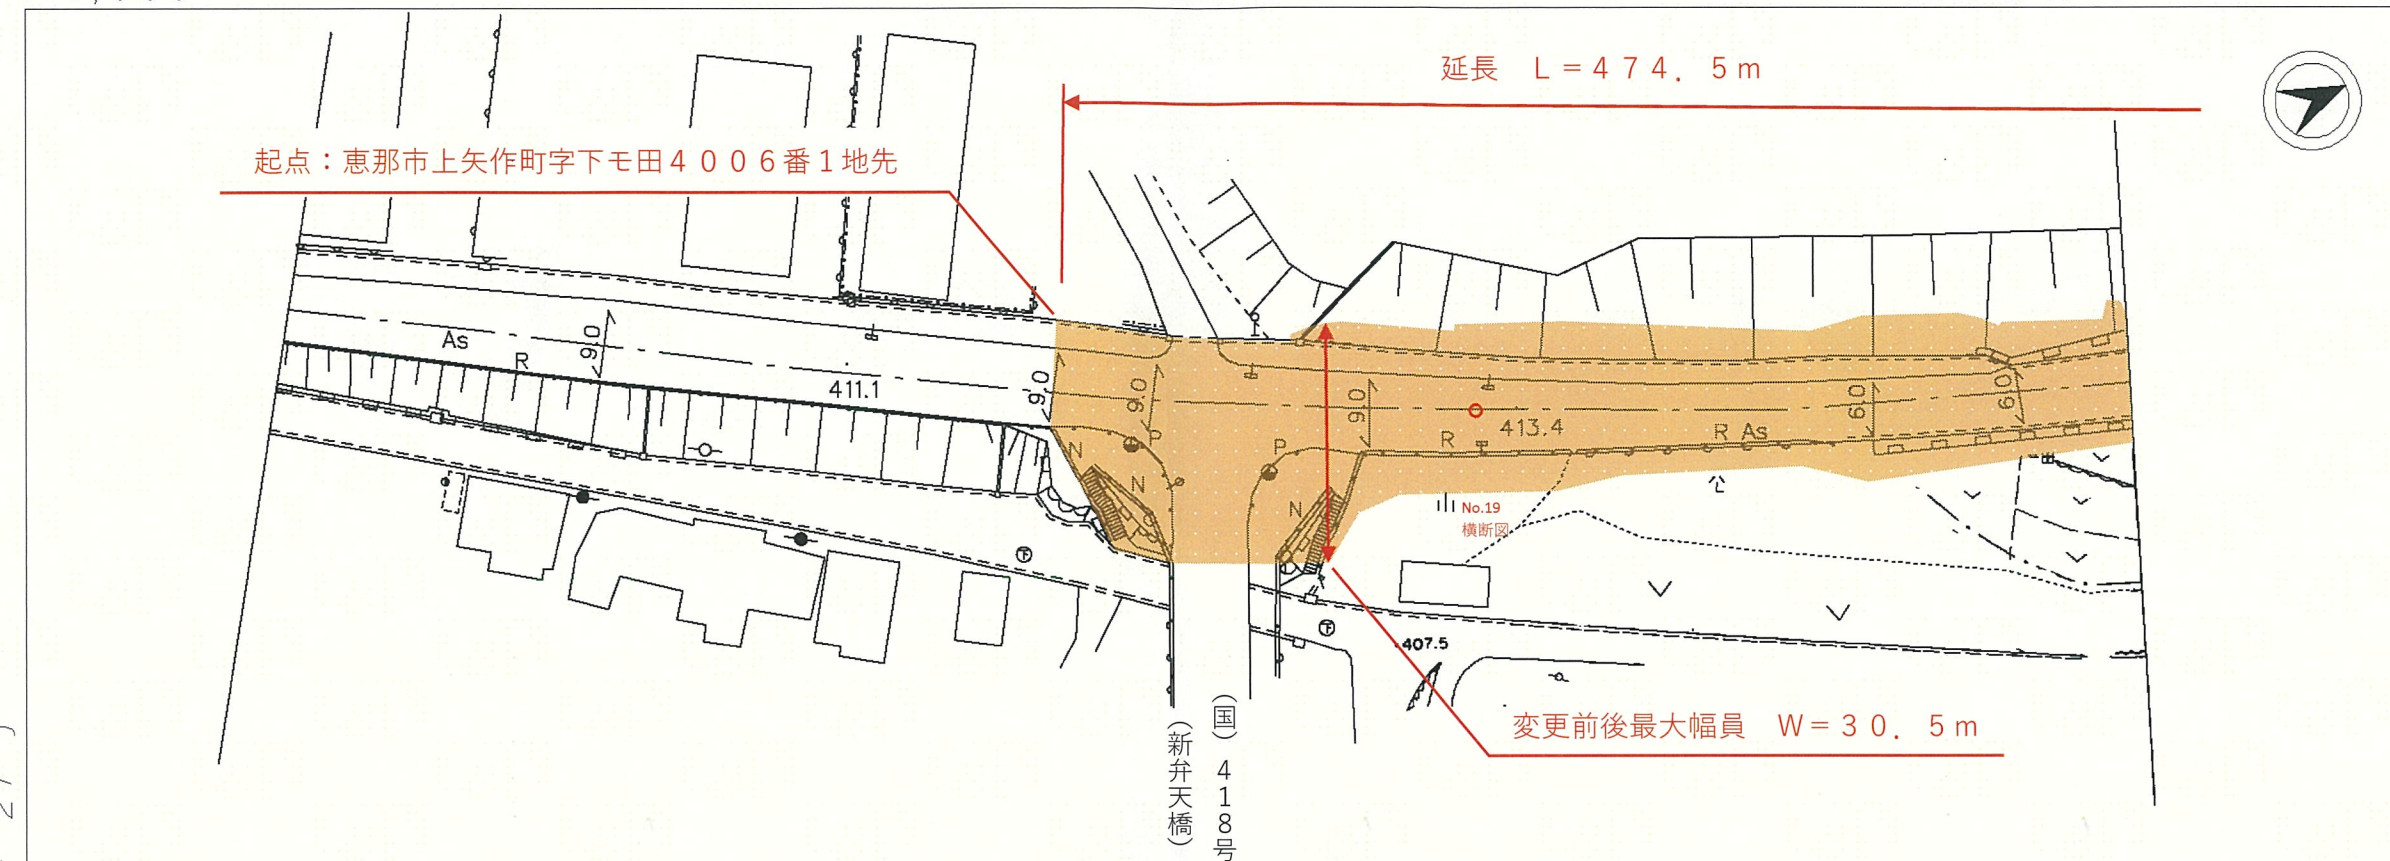


(257 - 27)

(257 - 29)

恵那市上矢作町

字向井戸

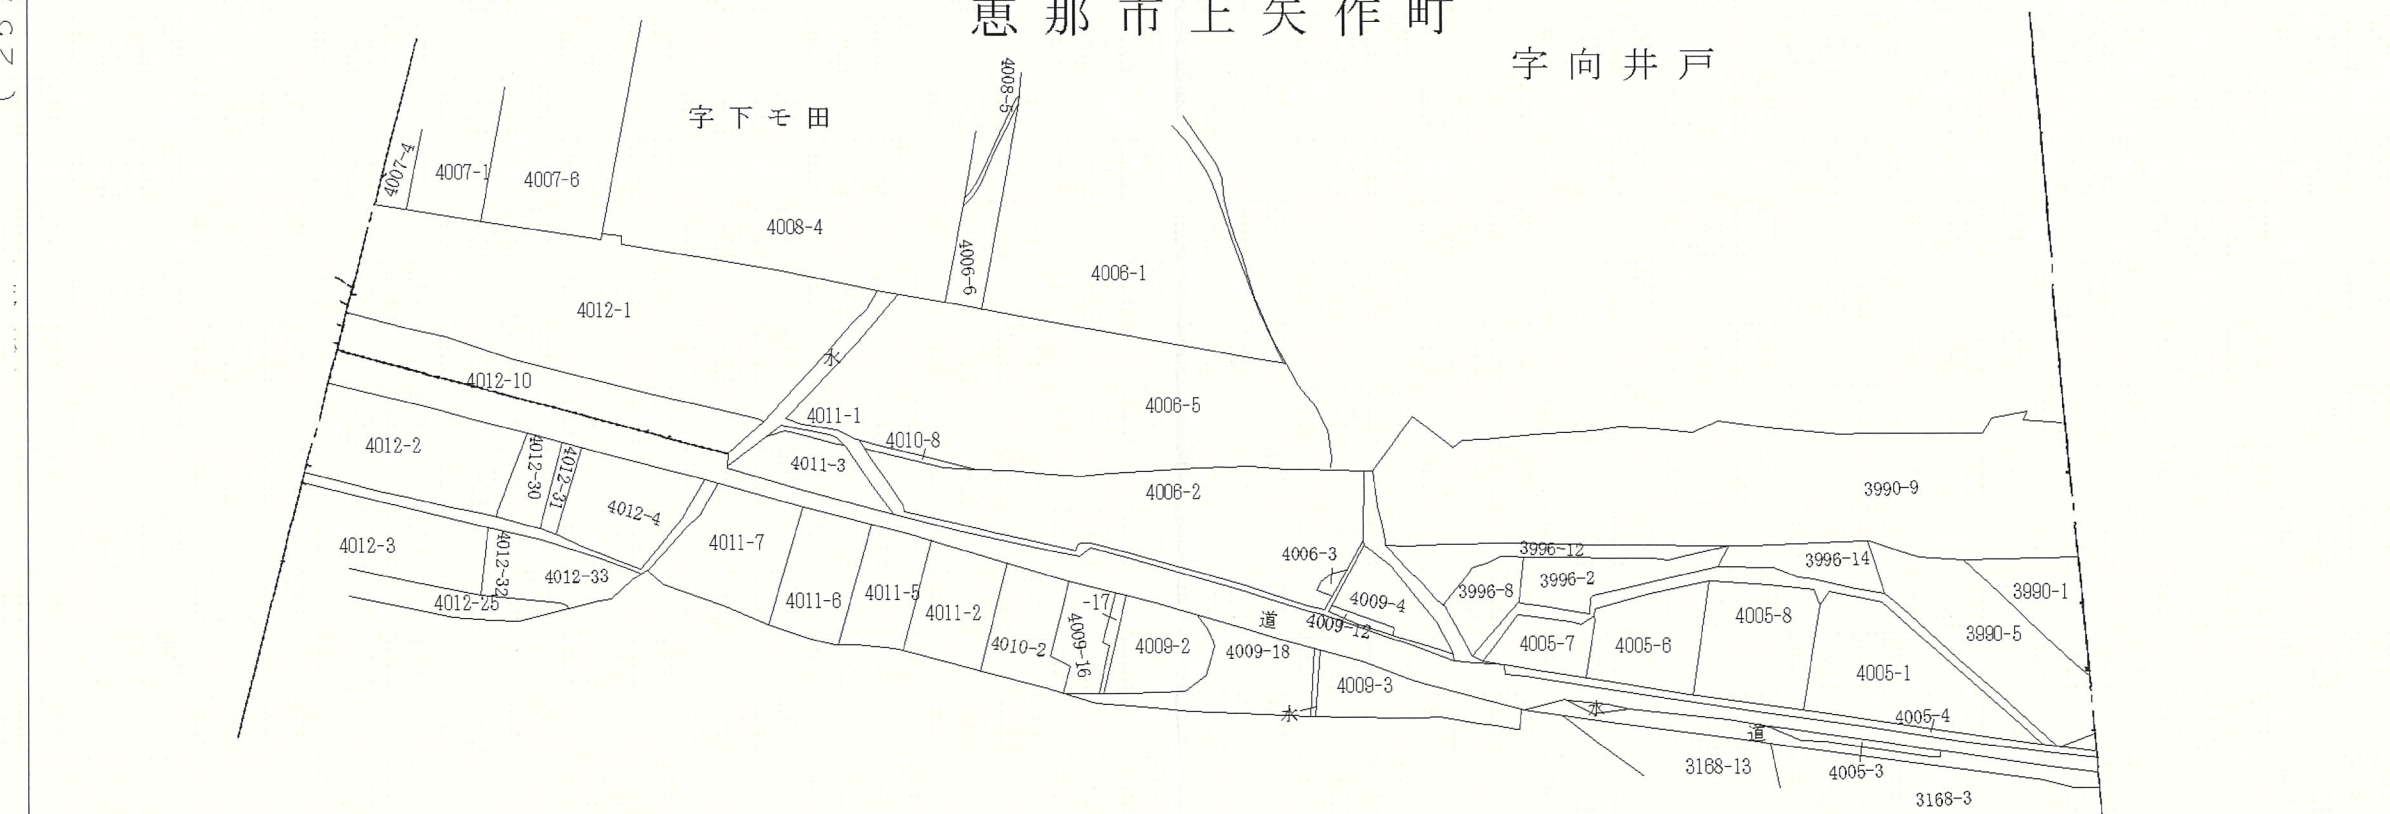

4

1

1. 昭和57年12月測量 2. 昭和62年5月修正 3. 平成11年3月修正 4. 令和2年3月20日修正


岐阜県(恵那土木事務所)

岐阜県道路台帳

路線番号（257-29）

1:1,000


延長 L = 474.5 m

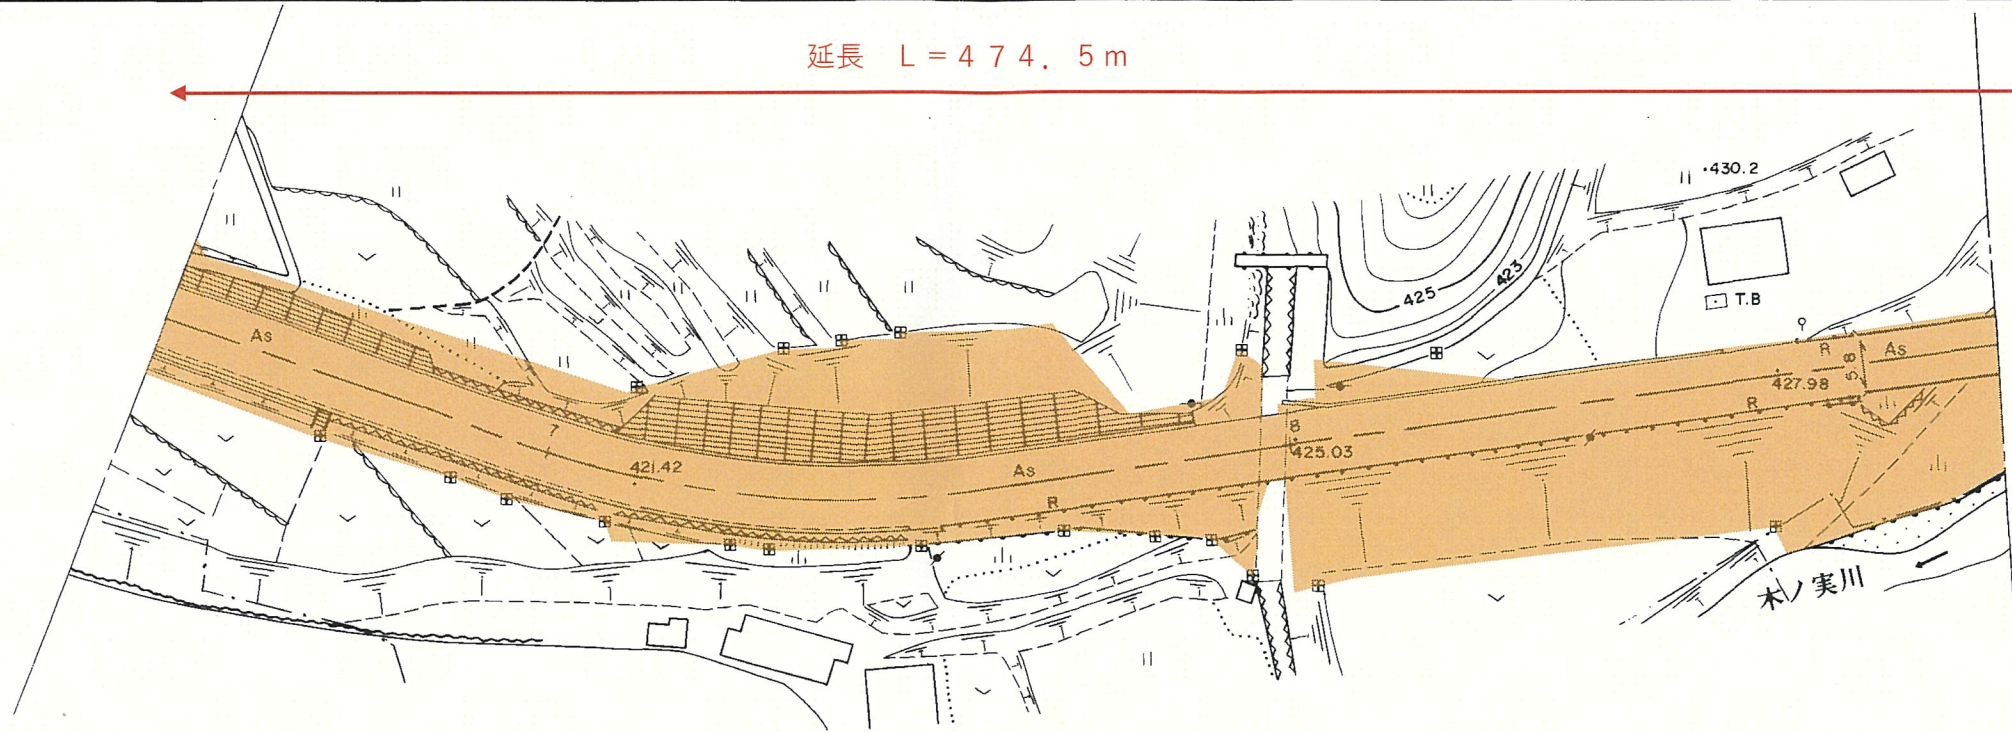

(257 - 28)

上矢作町

字向井戸

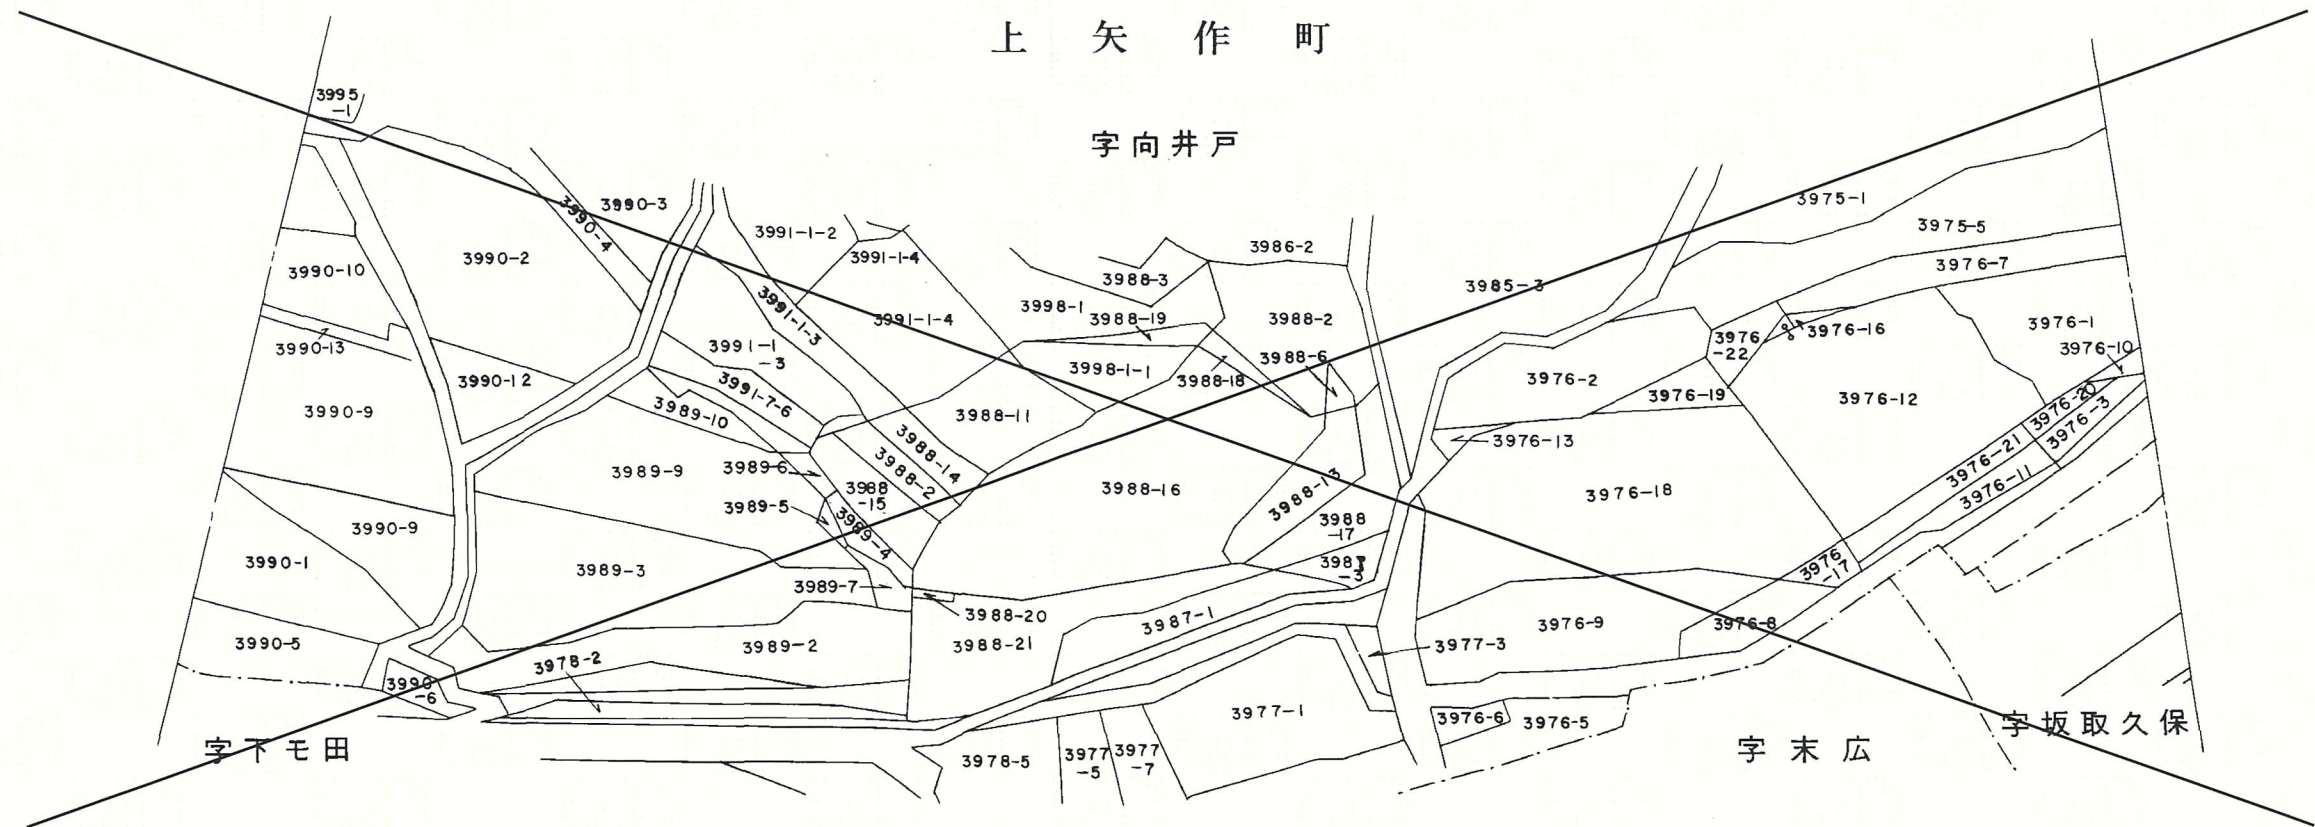

(257 - 30)

岐阜県(恵那土木事務所)


1

1. 昭和57年12月測量 2. 昭和 年 月修正

岐阜県道路台帳

路線番号（国257- 30 ）


1:1,000

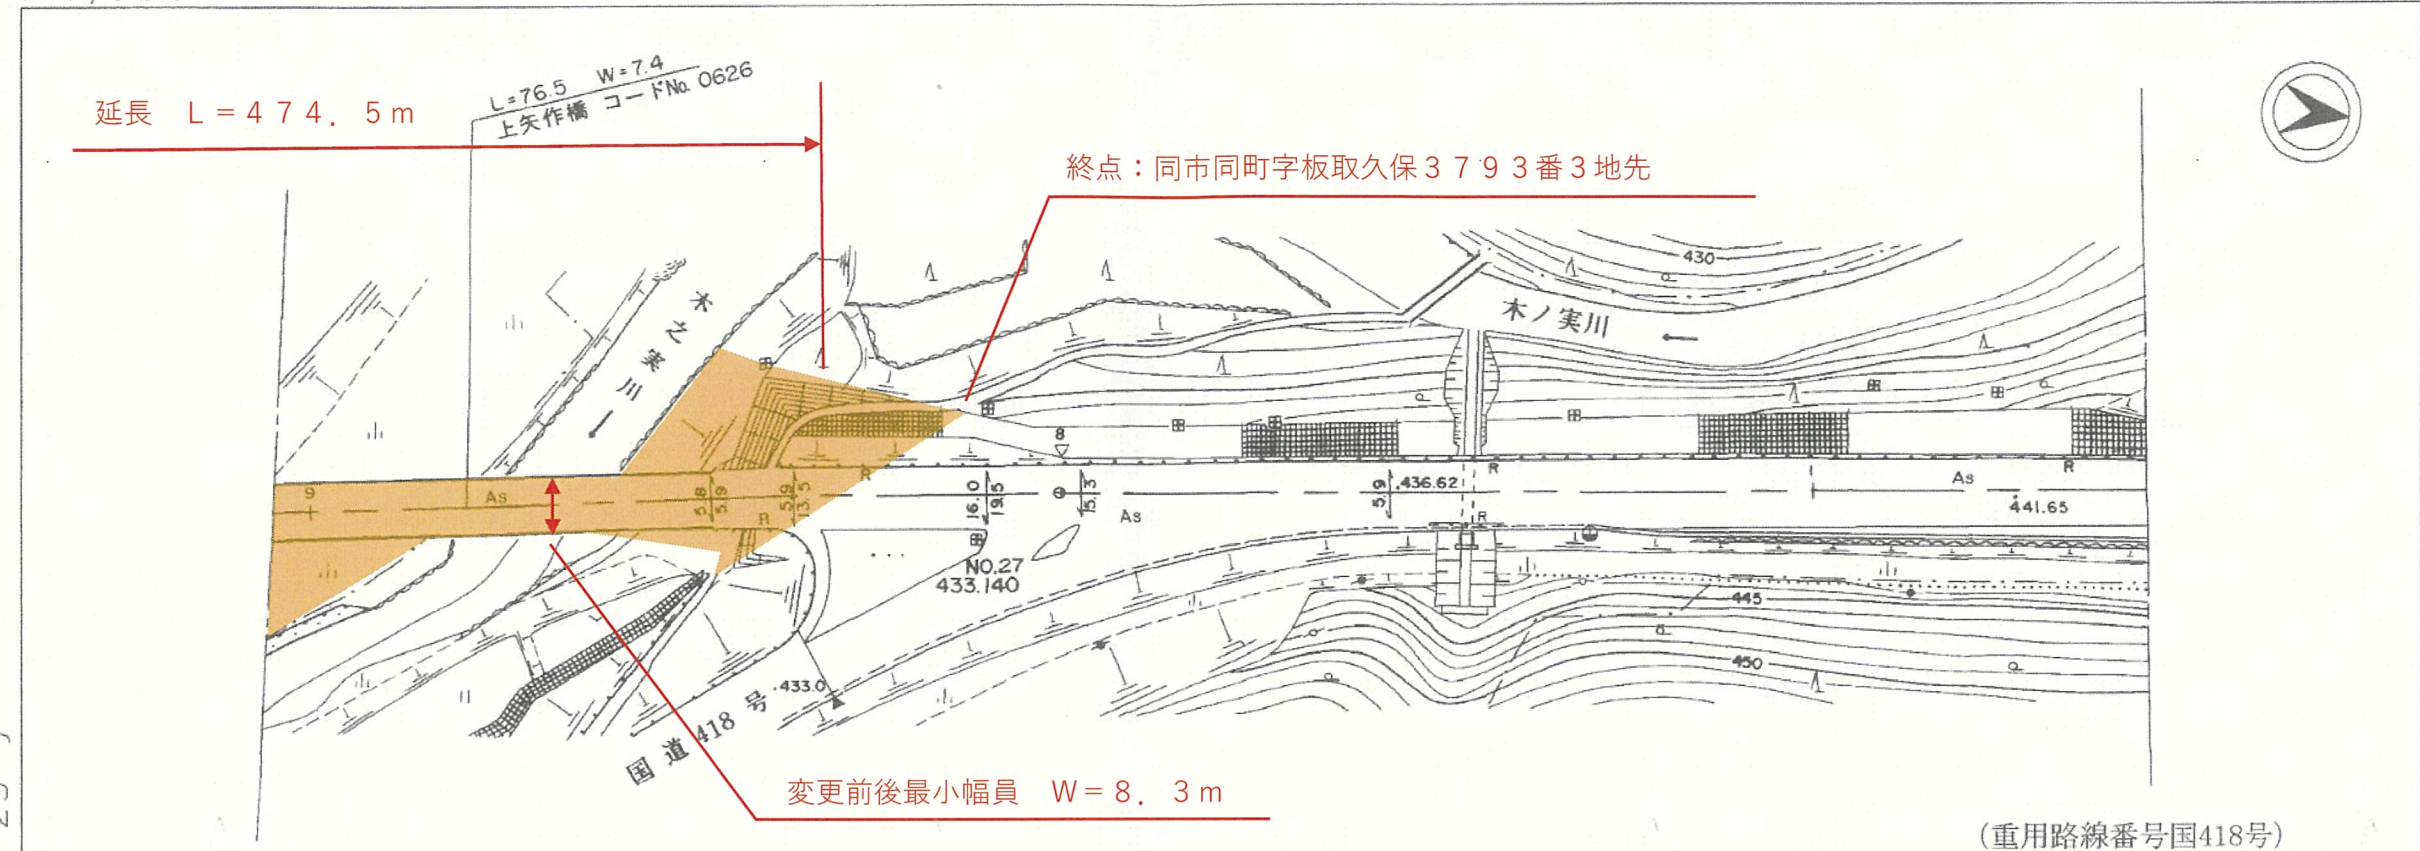

(国257- 29)

(国257- 31)

恵那市
上矢作町

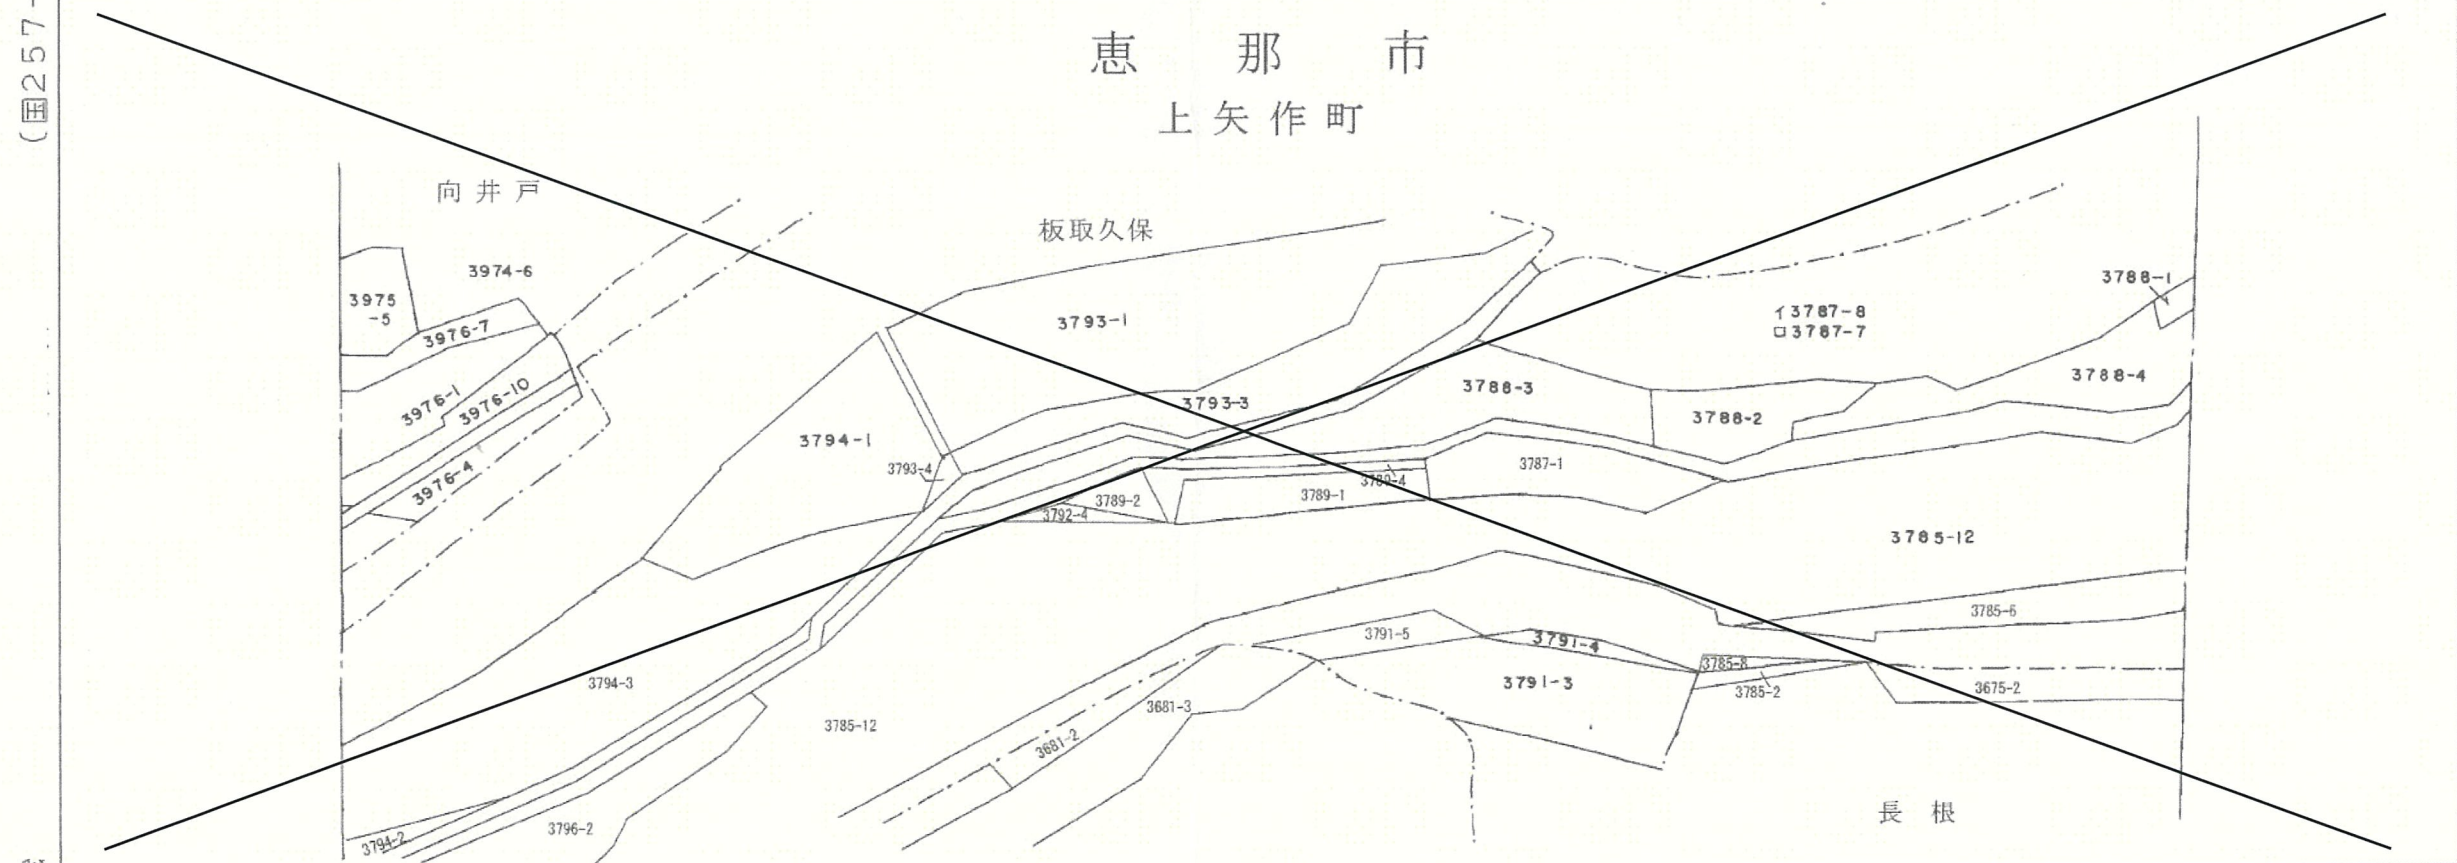

岐阜県(恵那土木事務所)