



平面図

高山市
奥飛騨温泉郷
中尾

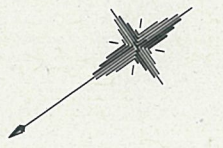

起点：高山市奥飛騨温泉郷中尾字下野谷四番六地先

終点：同市下野尻二番五八地先

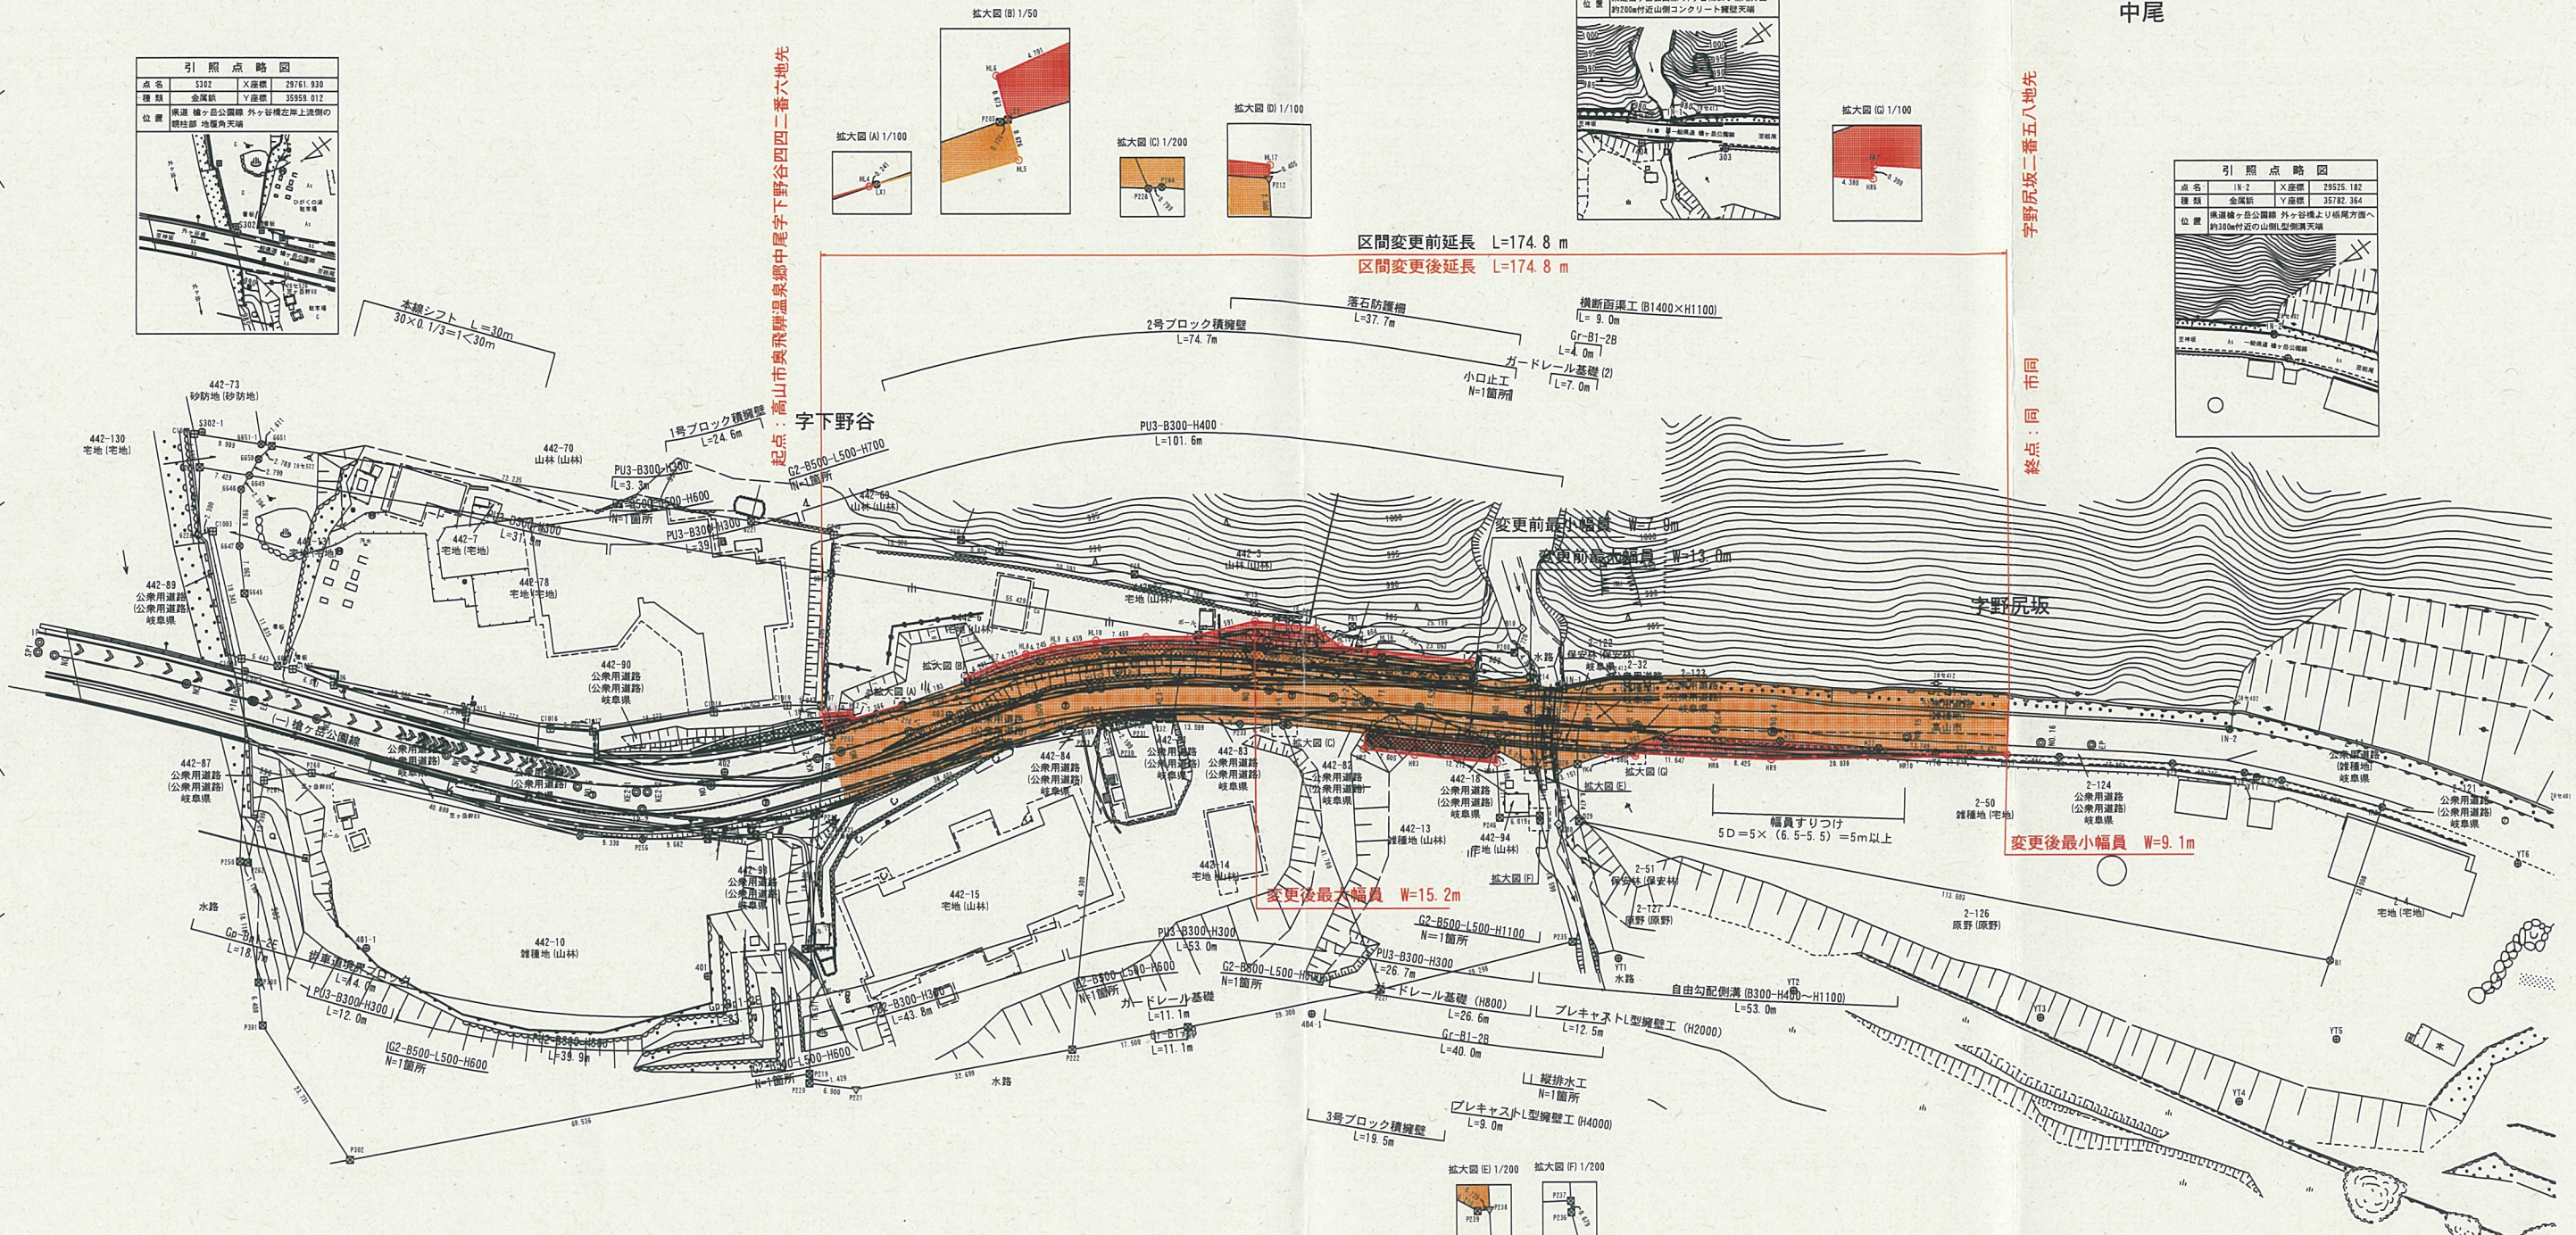

凡例

⊕	基準点
⊙	中心点
⊗	コンクリート杭
⊗	プラスチック杭
⊗	鉄
⊗	金属標
⊗	刻印
▽	マーキング
◇	計算点
—	用地幅員線
—	土地の境界線
—	収用地
地目	現況(登記)

境界線の種類

⊕	基準点
⊙	中心点
⊗	コンクリート杭
⊗	プラスチック杭
⊗	鉄
⊗	金属標
⊗	刻印
▽	マーキング
◇	計算点

測地系	世界測地系
座標系	VII系(測地成果2011)

業 務 名				
箇 所 名		高山市奥飛騨温泉郷中尾地内		
縮 尺		1:500	図面番号	
測量年月日				
請 負 者				
調 査 者	計 算 者	検 査 者	照 合 者	
印	印	印	印	