


岐阜県図書館平面図

1 階

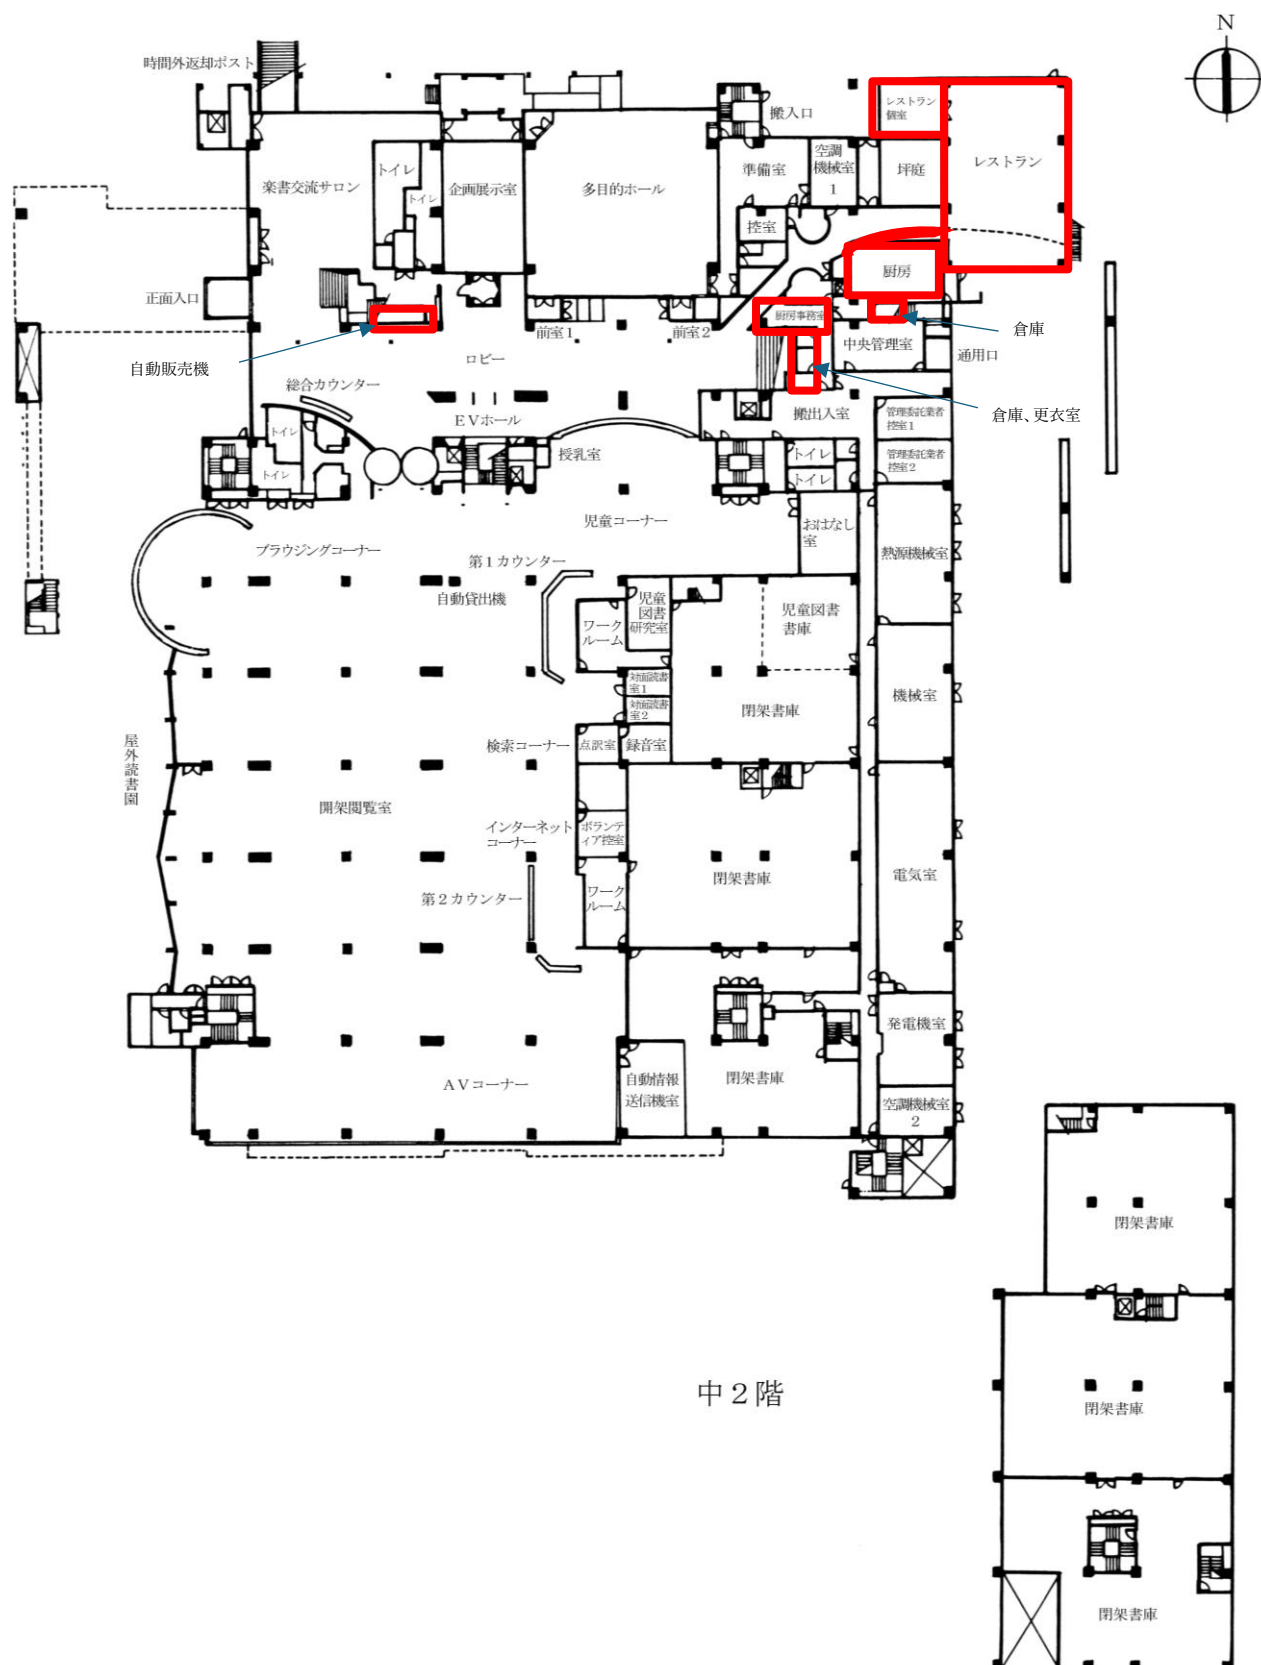

中3階

中 3 階

