


施設位置図 1/25000

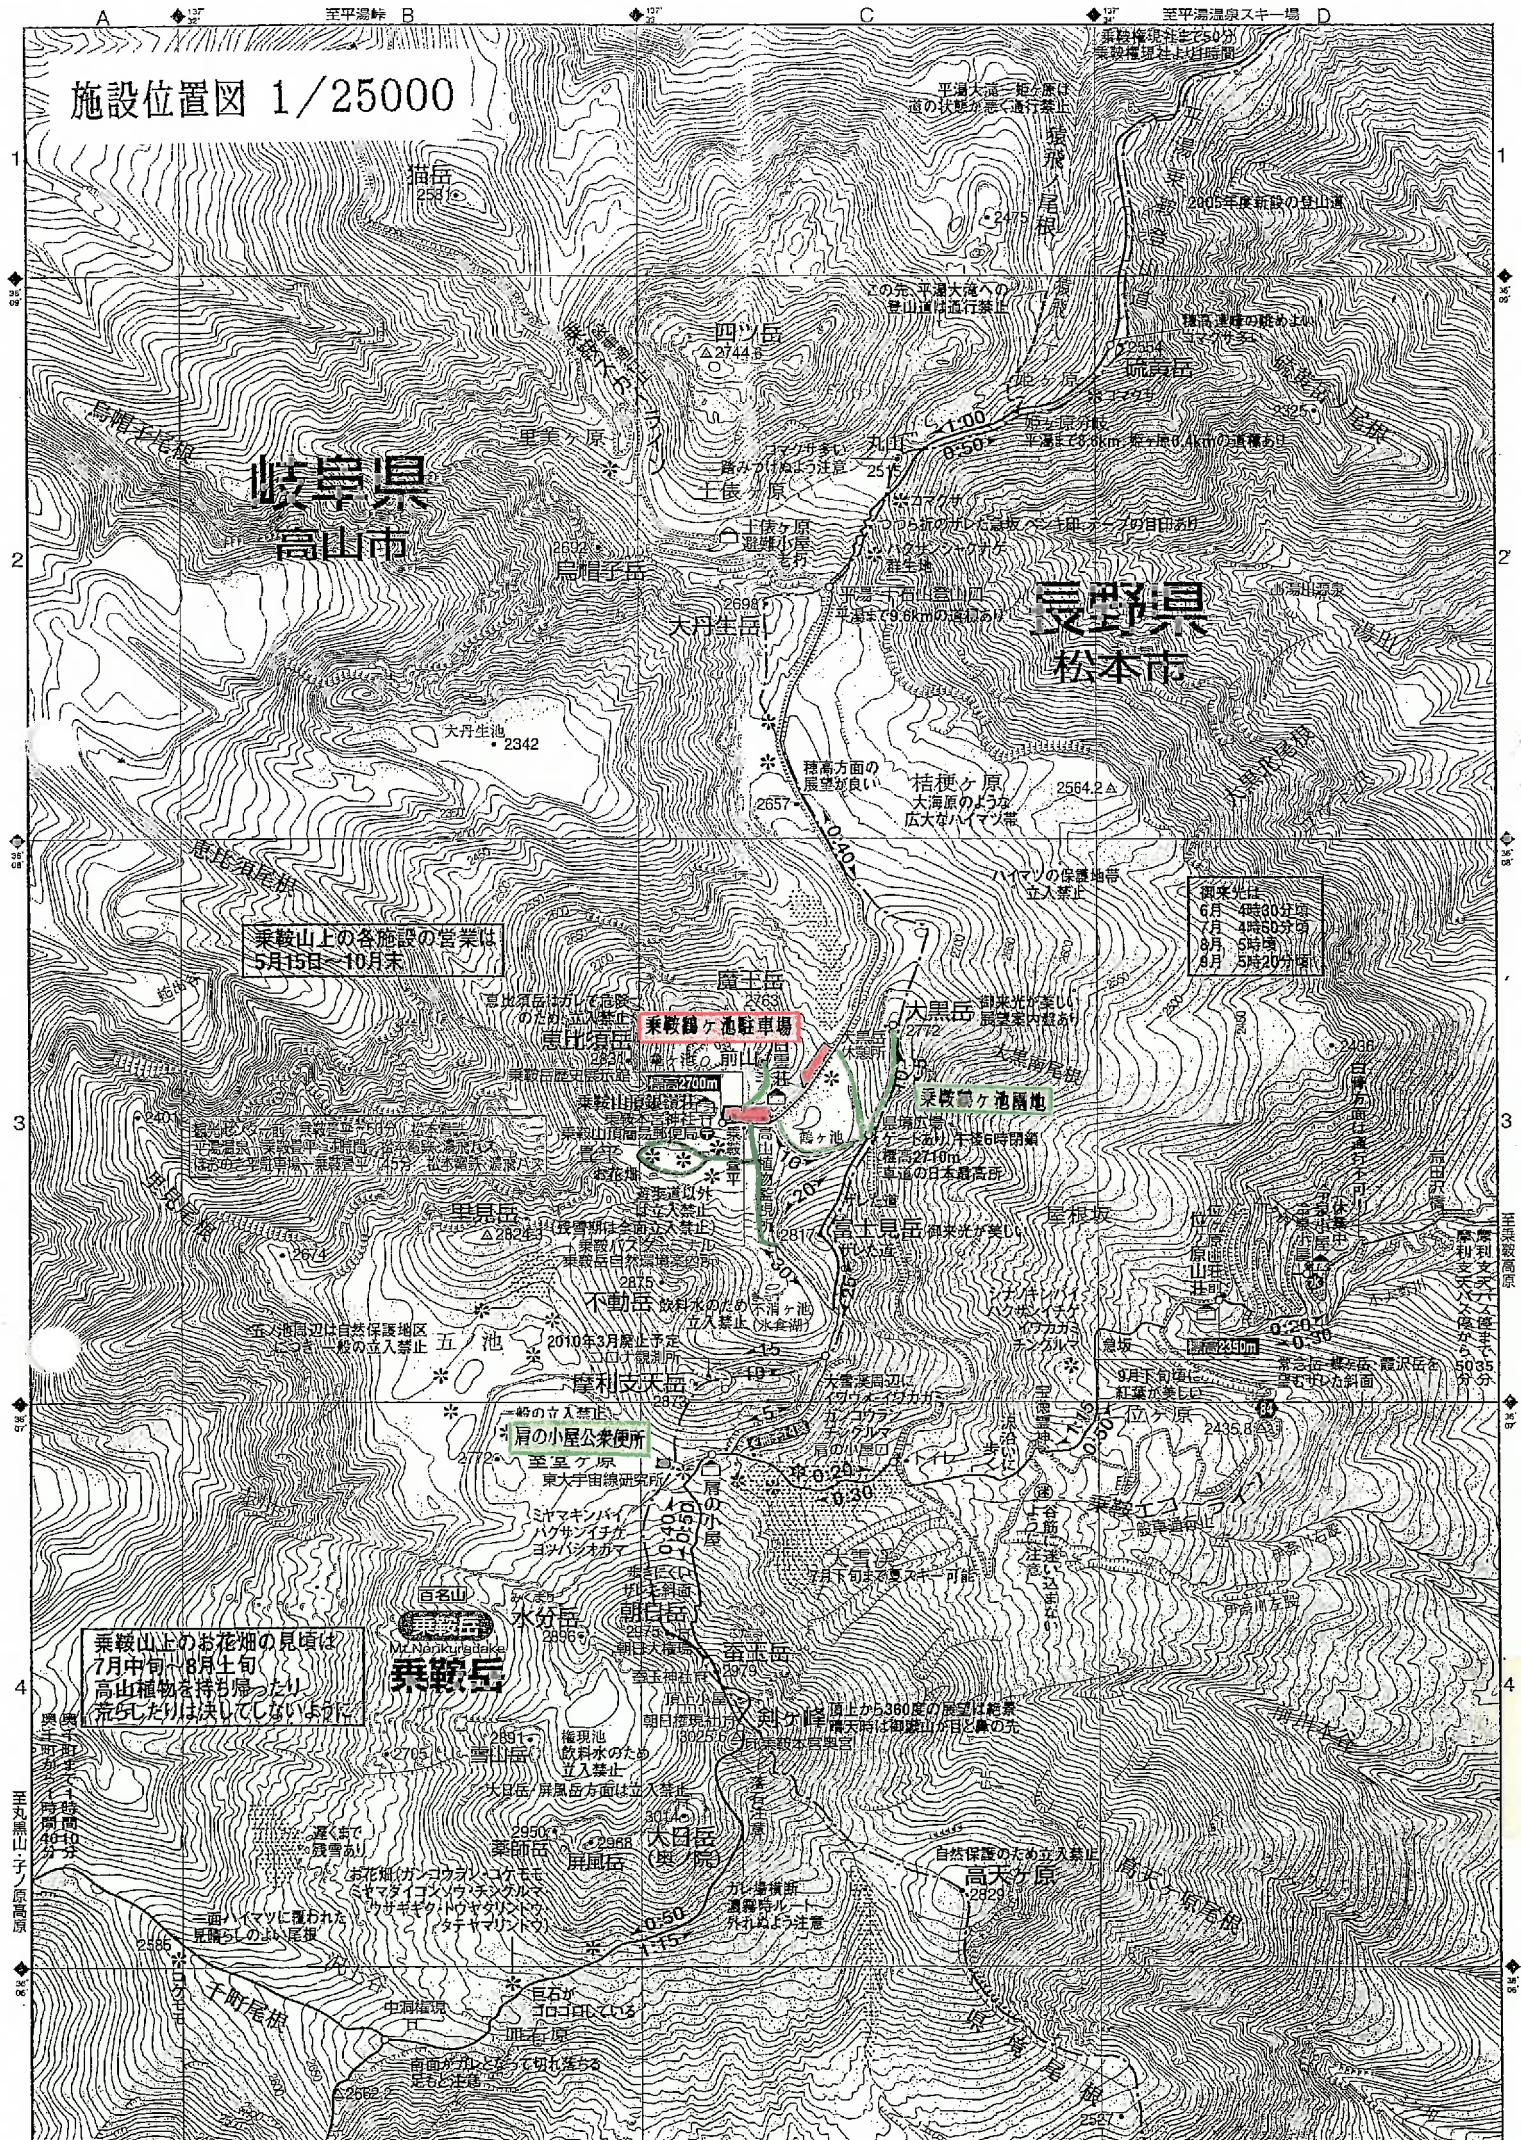

岐阜県
高山市

長野県
松本市

乗鞍山上の各施設の営業は
5月15日～10月末


御来光は	6月 4時30分頃
	7月 4時50分頃
	8月 5時頃
	9月 5時20分頃

乗鞍山上のお花畑の見頃は
7月中旬や8月上旬
高山植物を持ち帰ったり

乗鞍岳












全体平面図1/5000

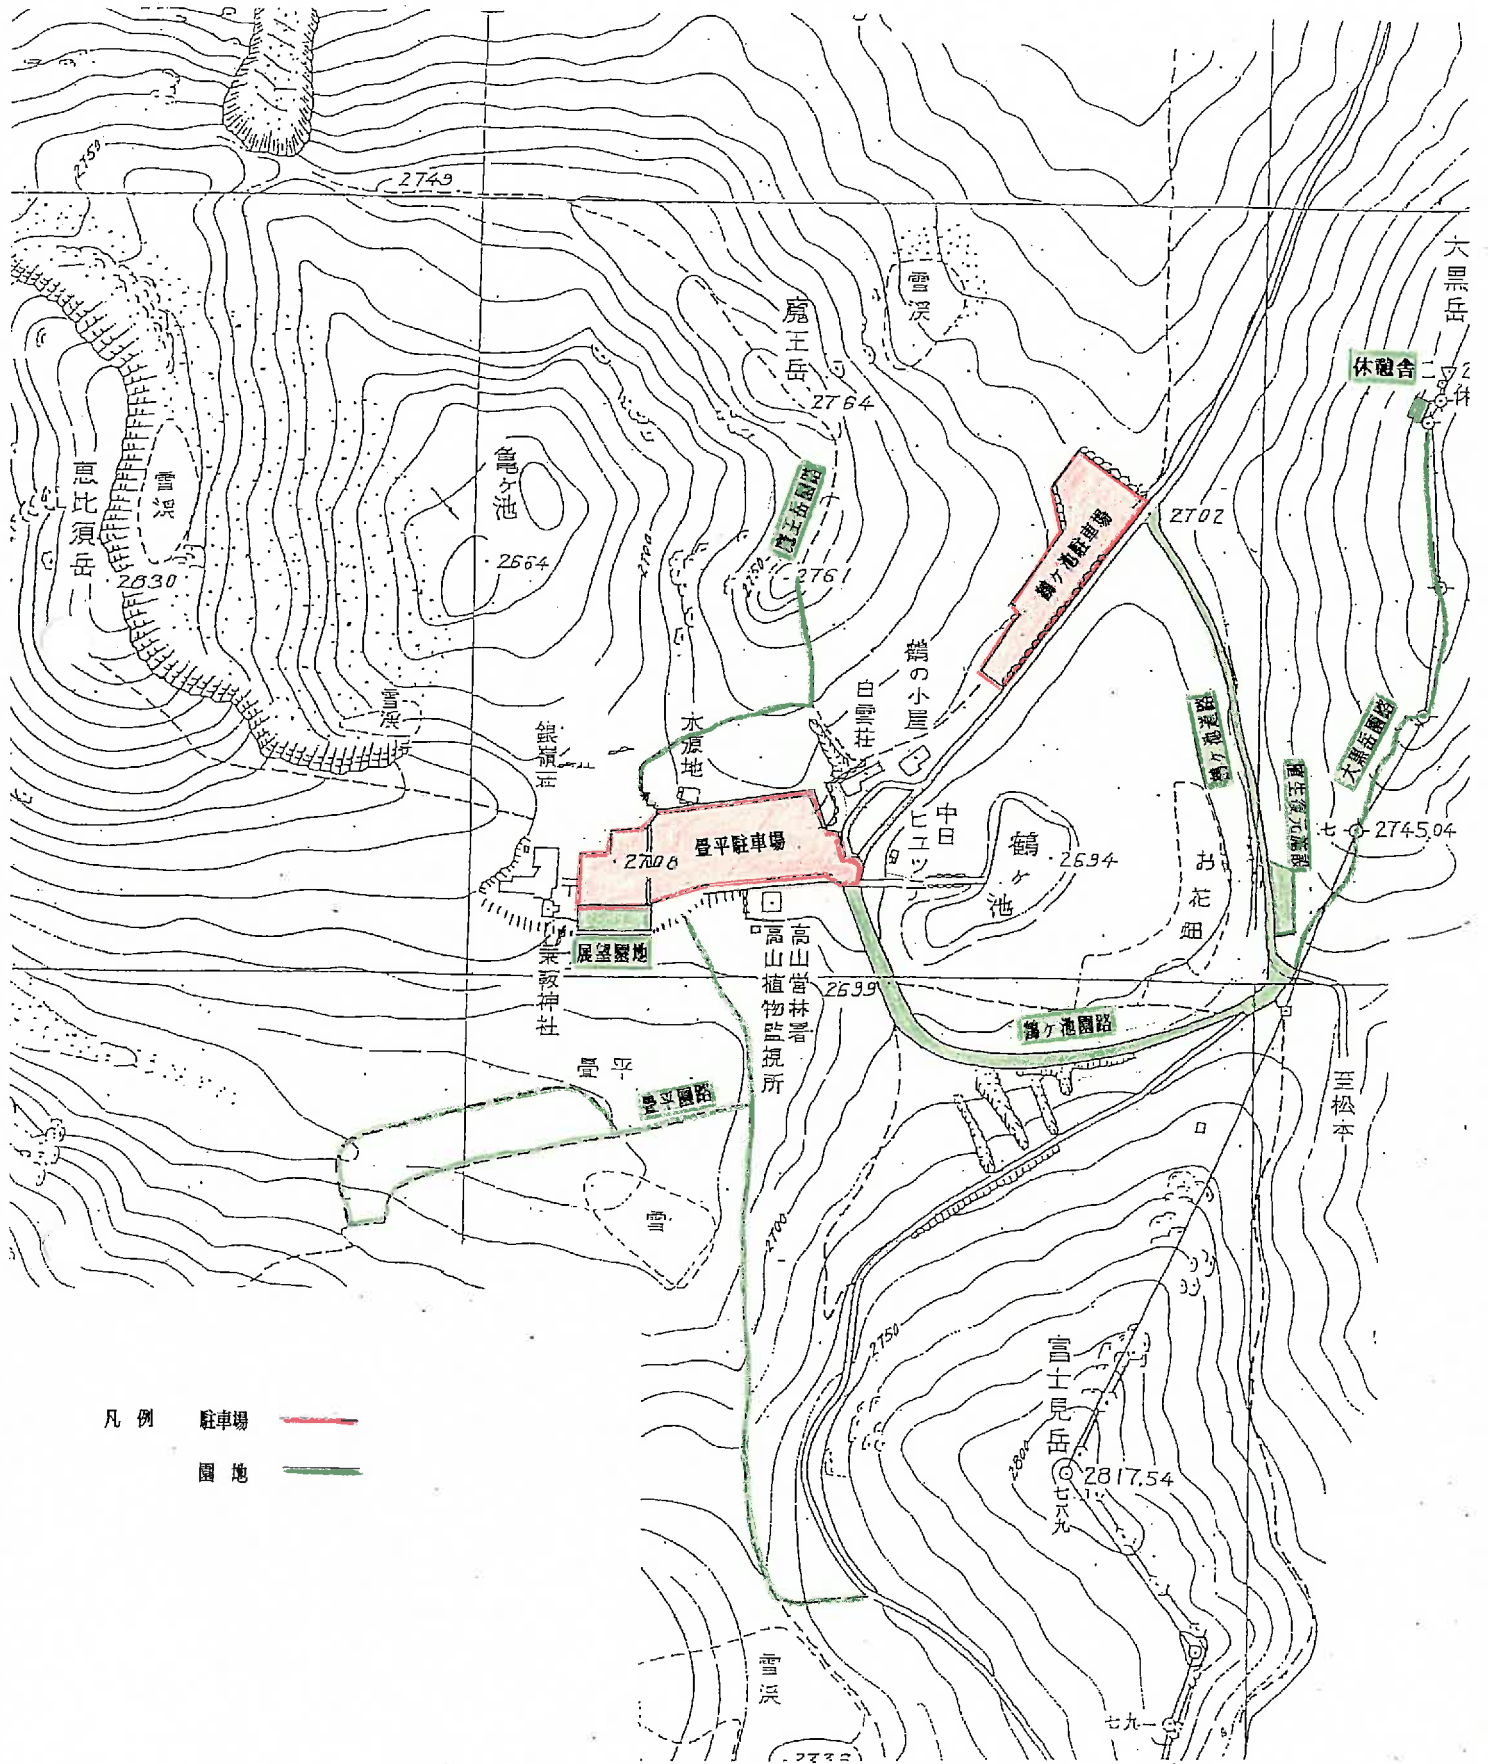


凡例 駐車場 ————
園地 ————


豊平駐車場平面図

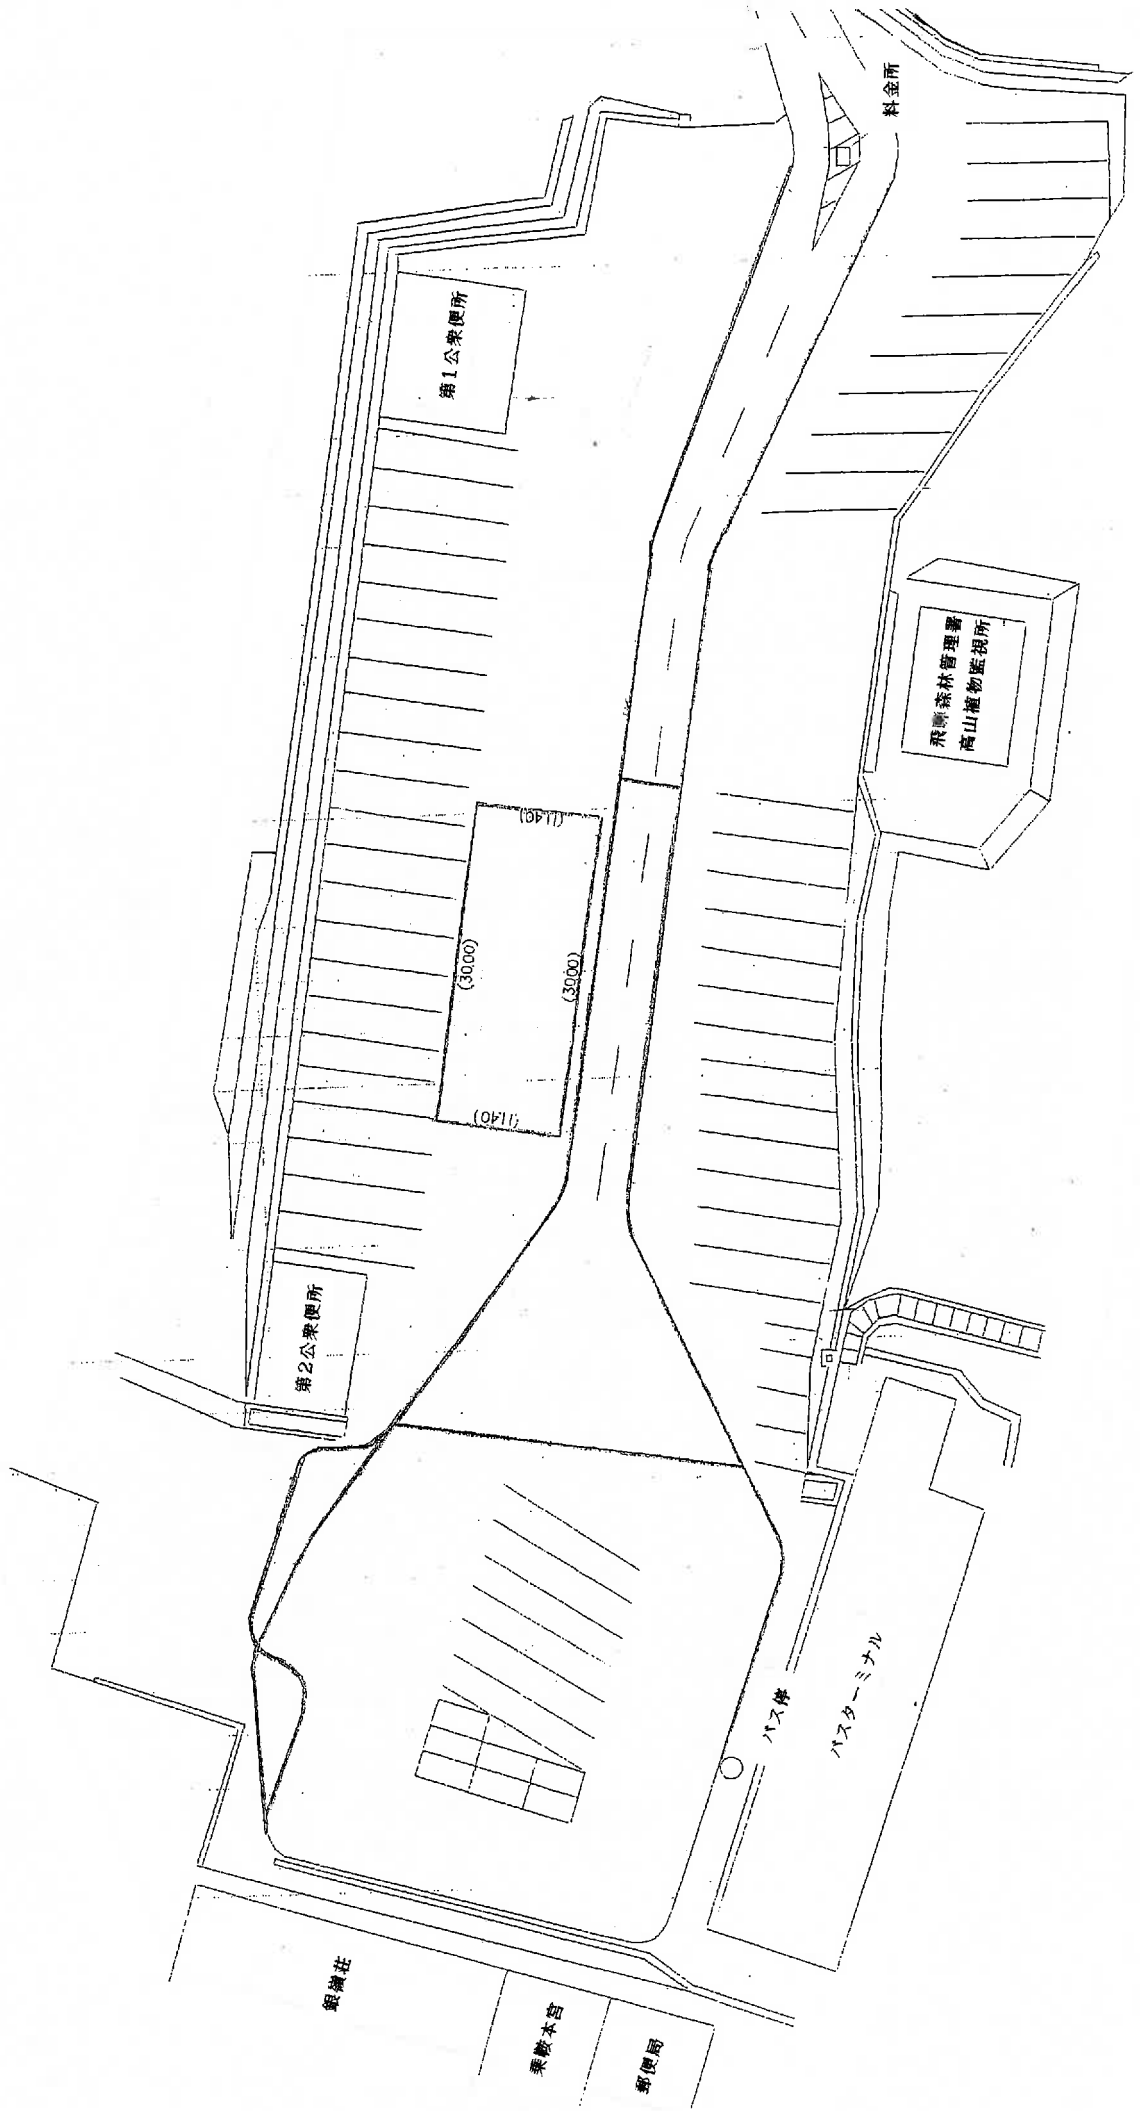


鶴ヶ池駐車場平面図

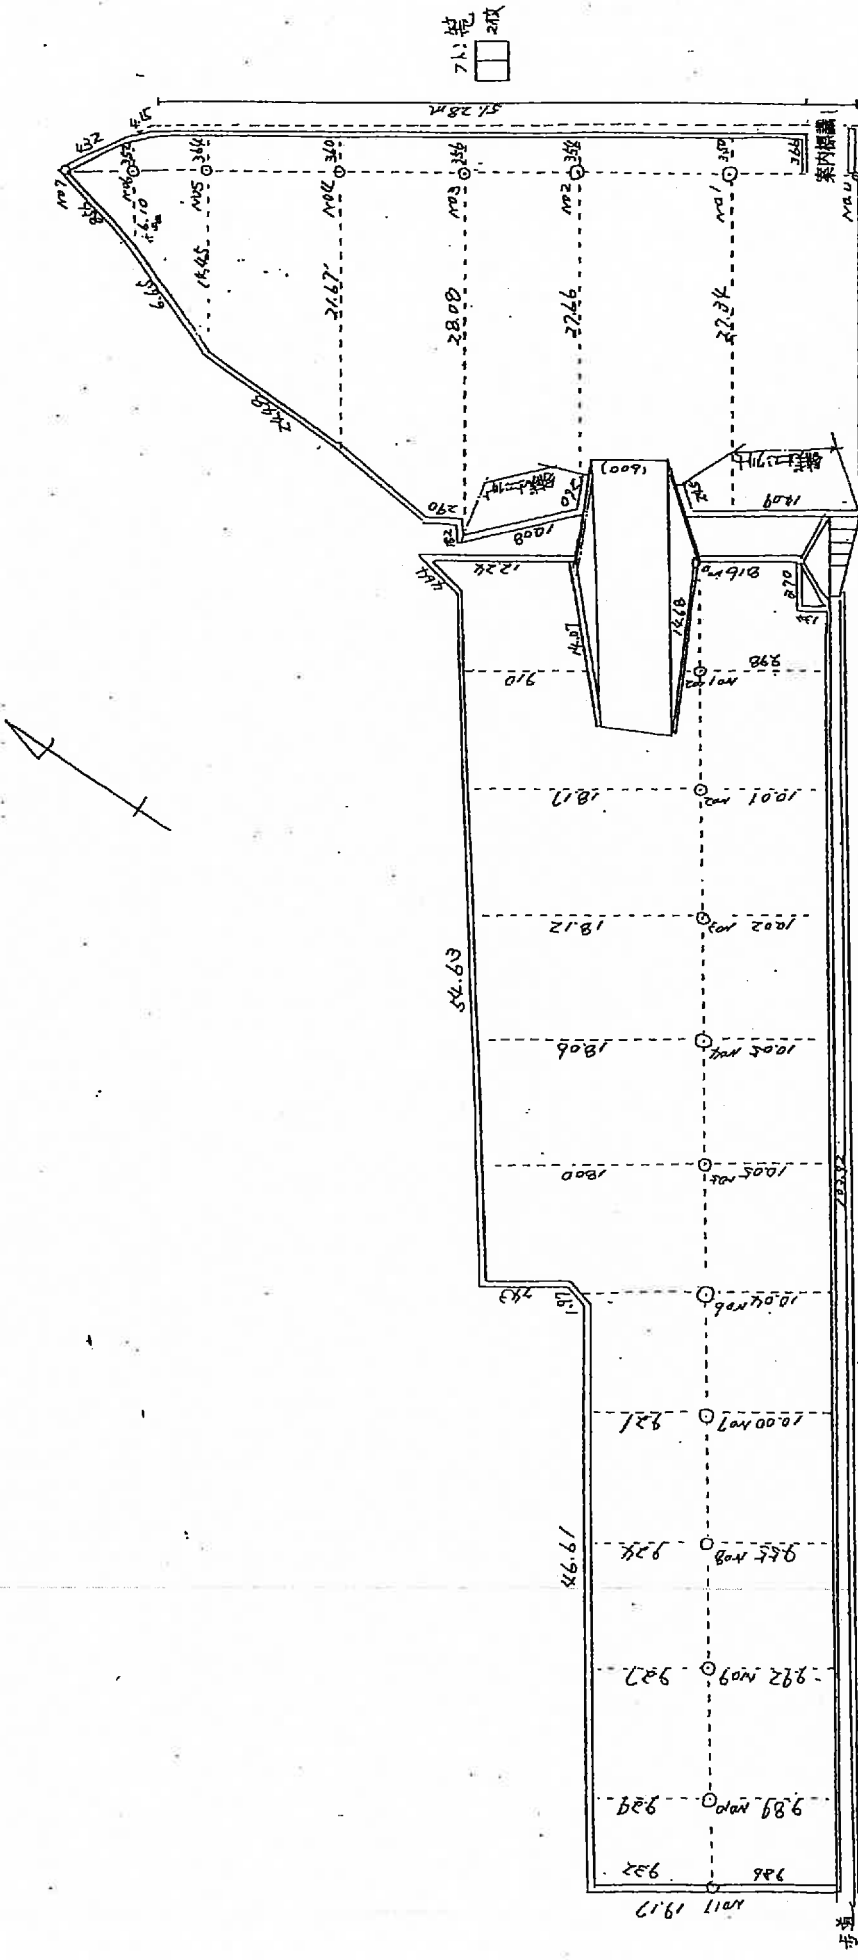

豊平駐車場第1公衆便所第1平面図

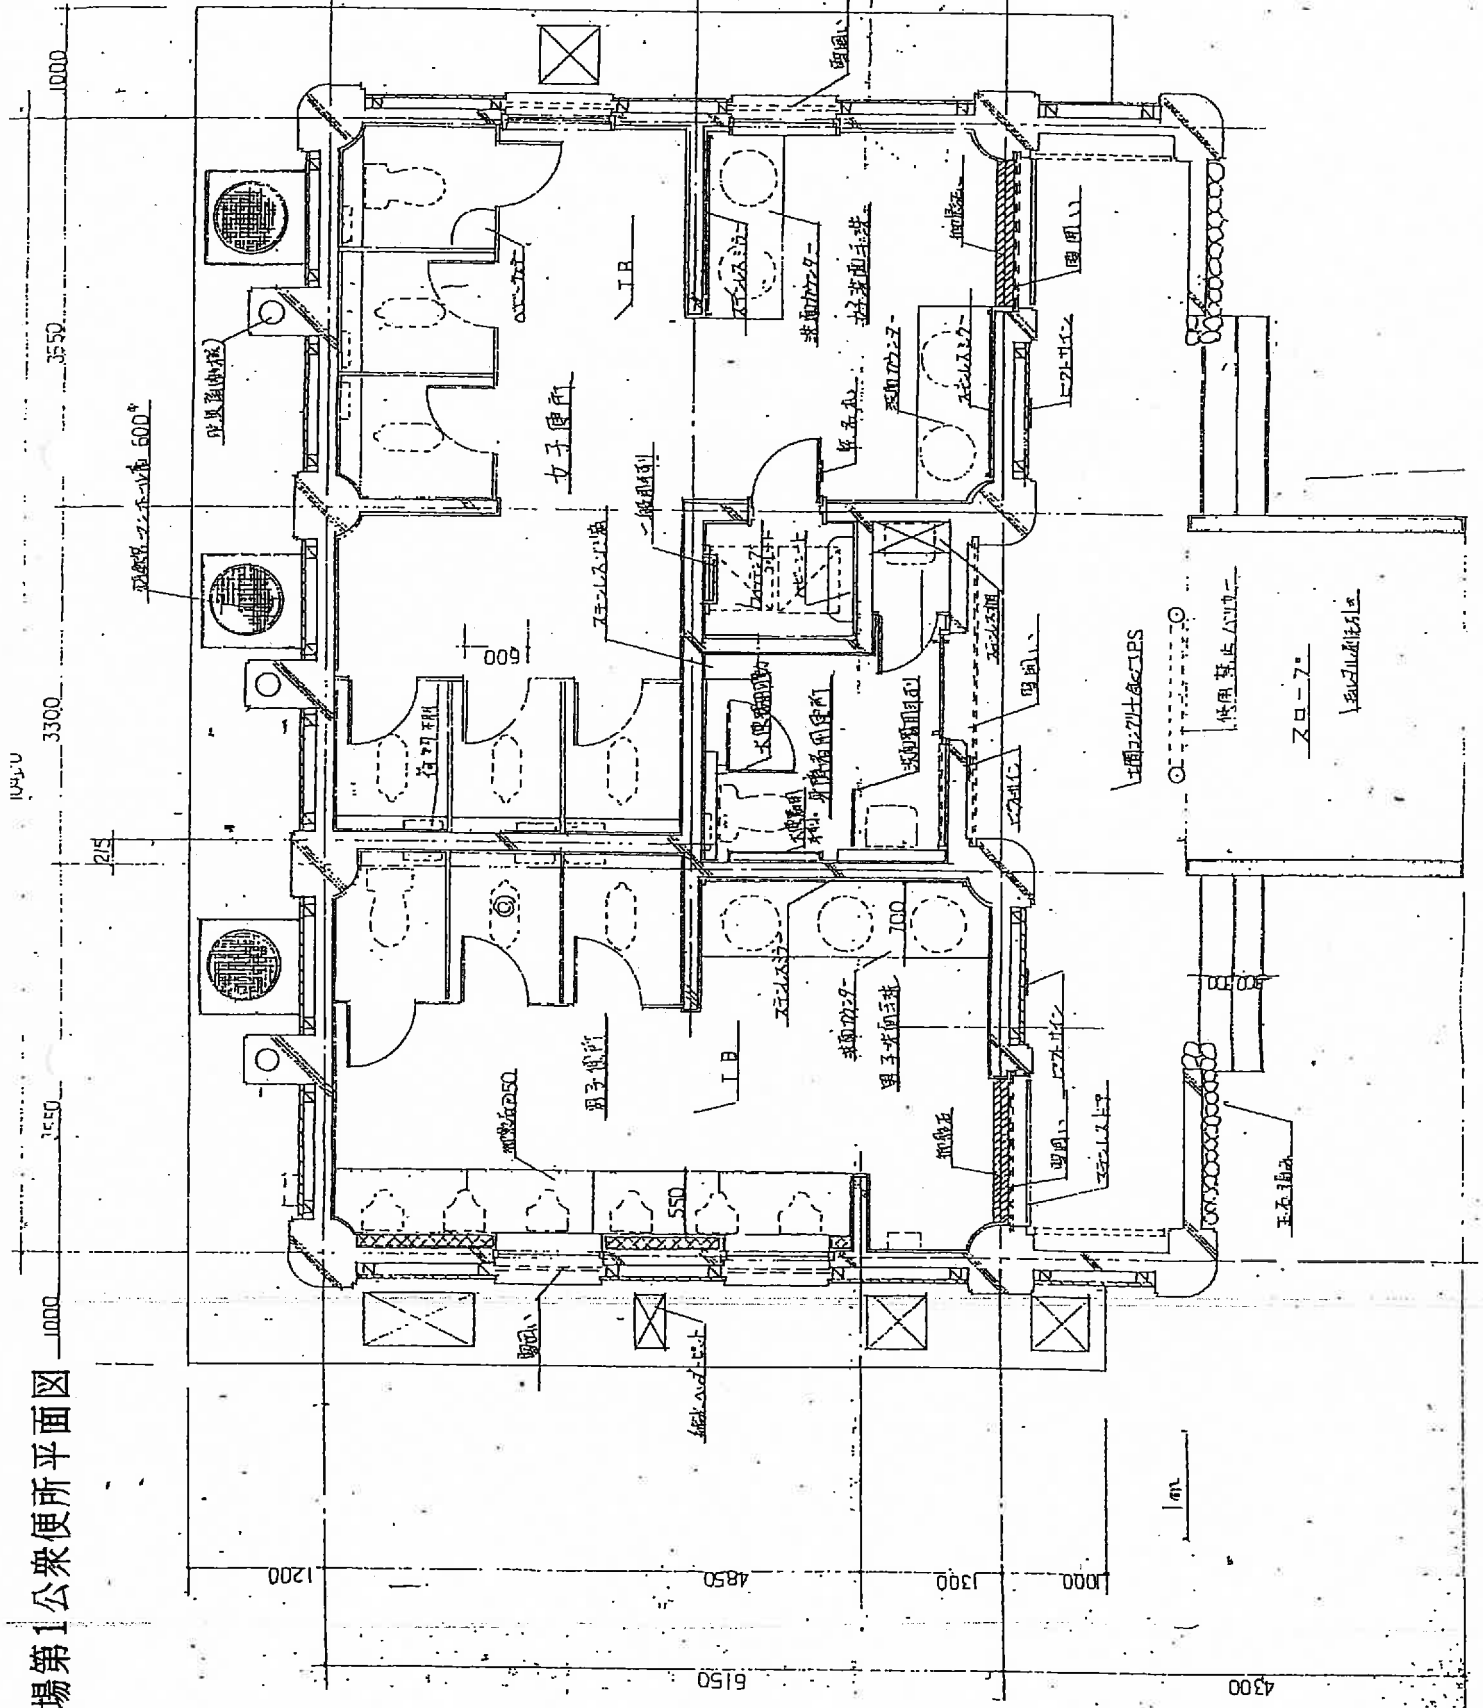


豊平駐車場第2公衆便所平面図

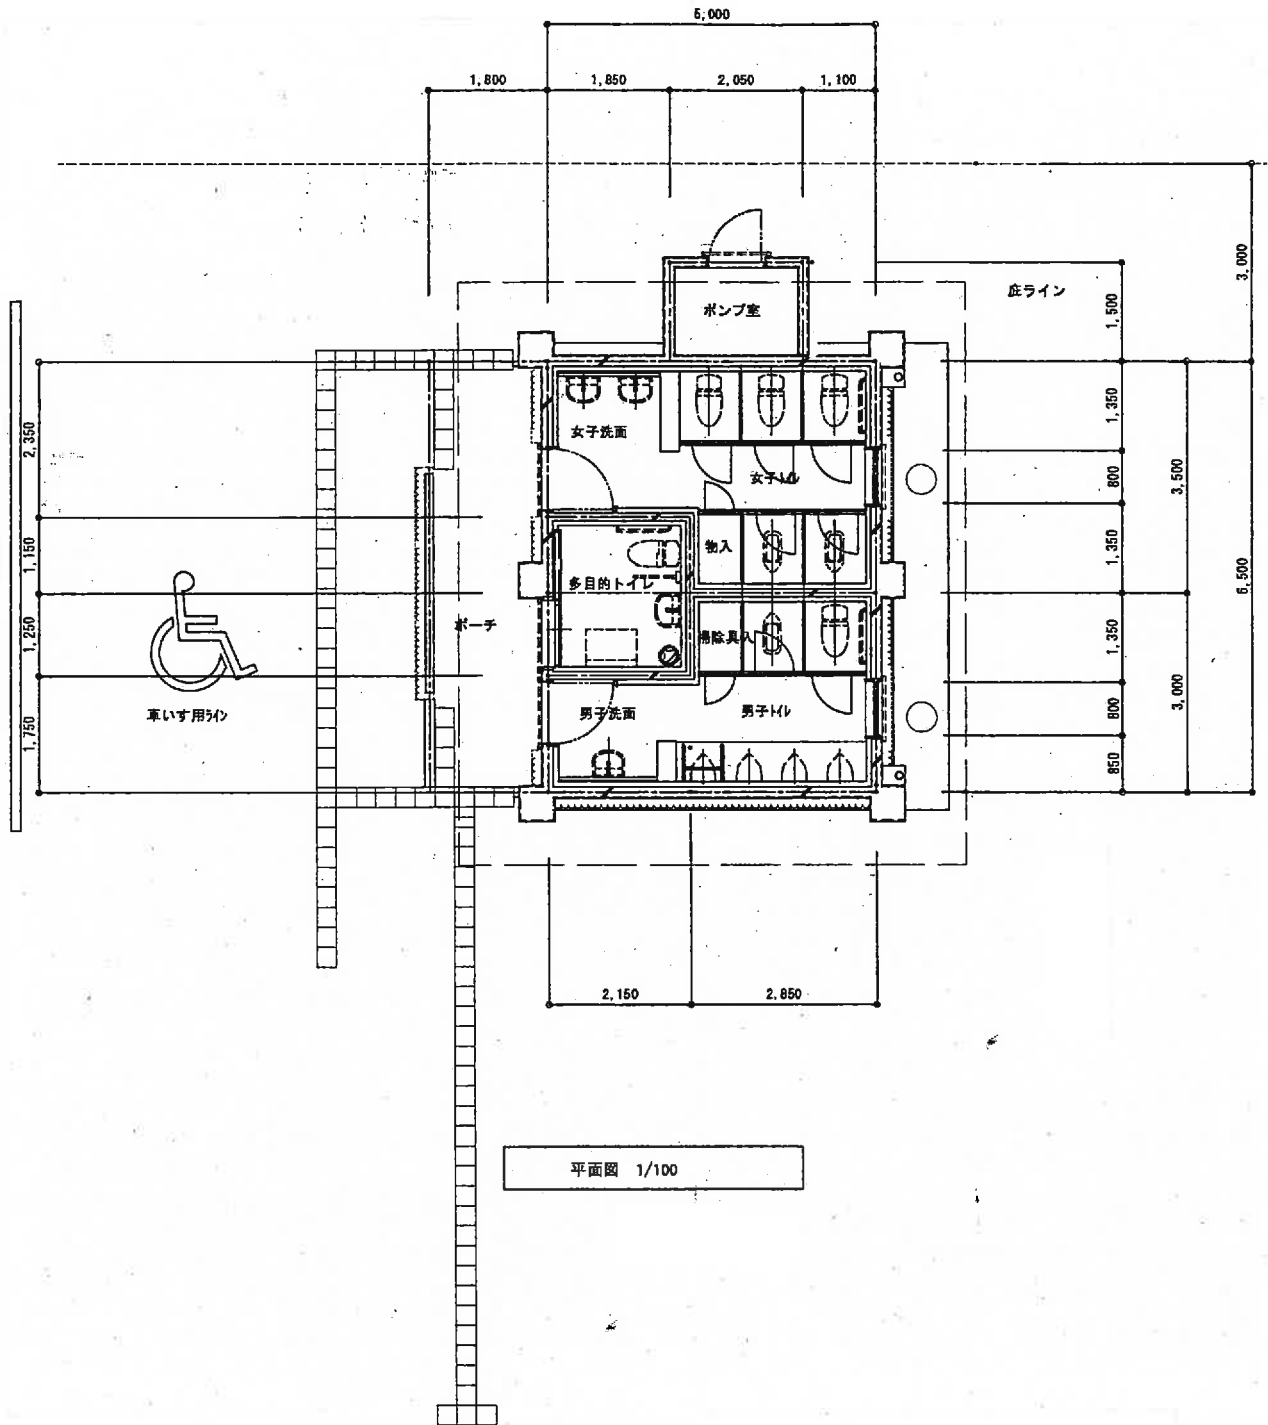


肩の小屋公衆便所平面図

平面図

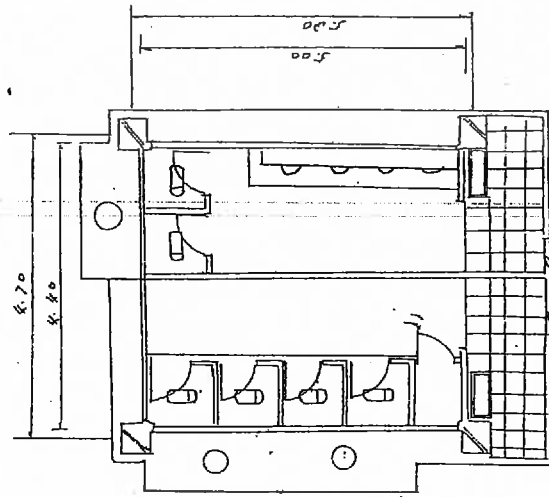

北立面

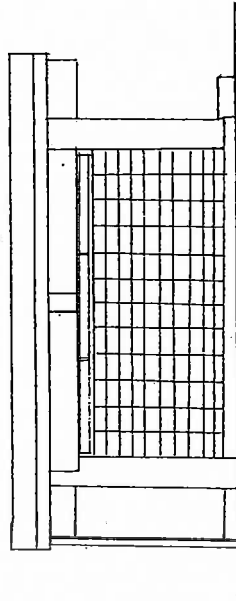

東立面

