

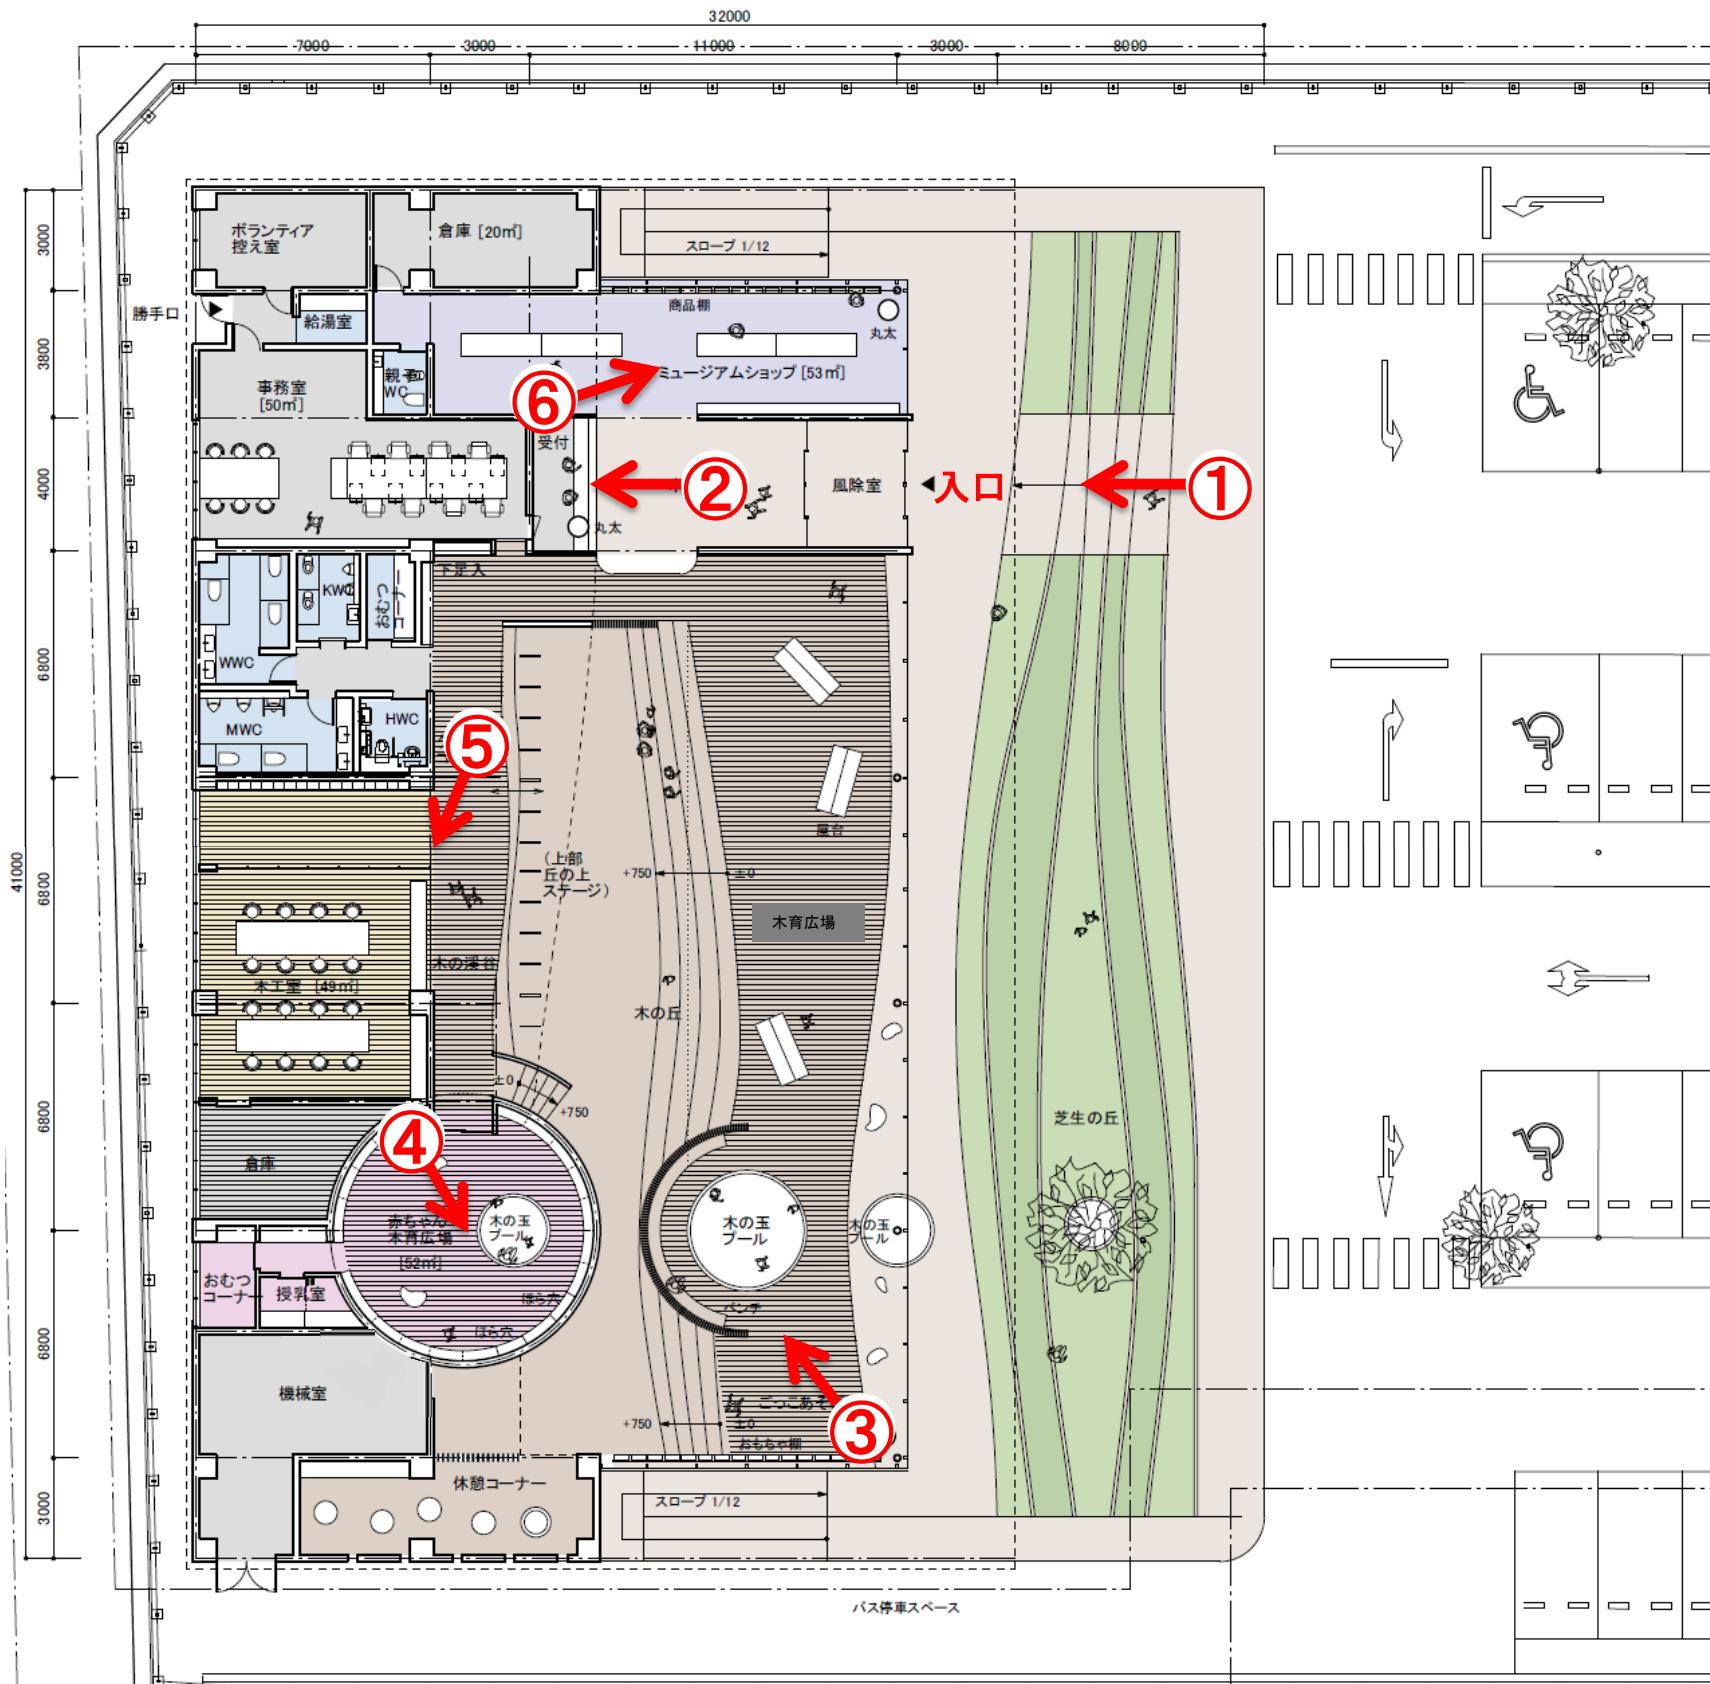
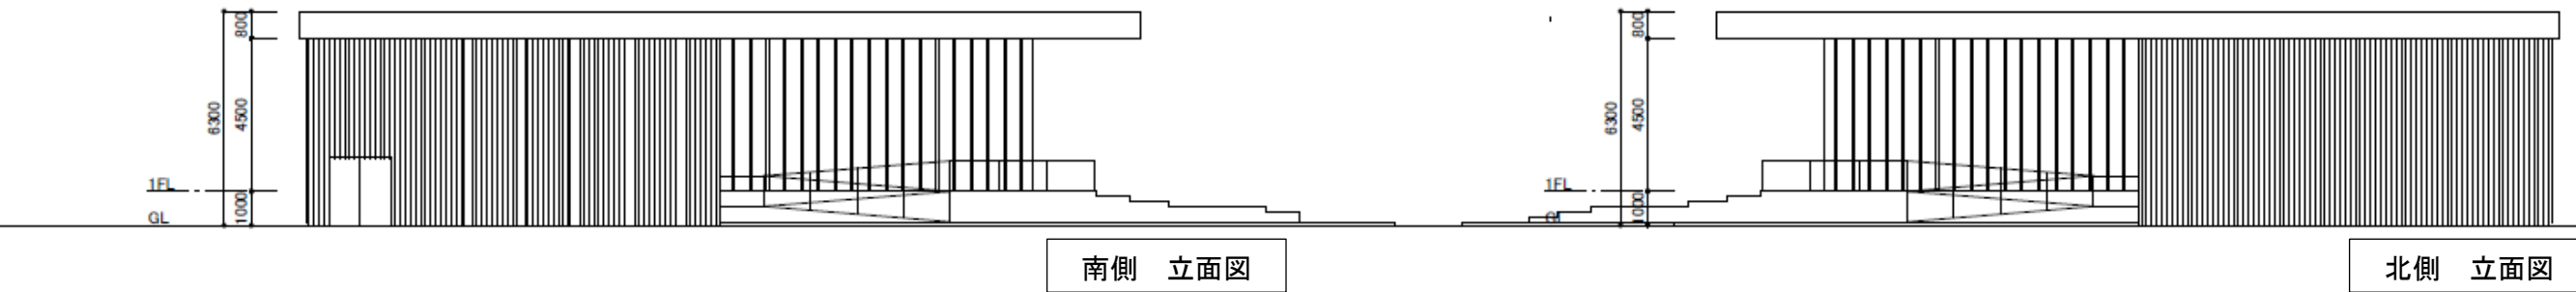


(仮称)木のふれあい館 平面図

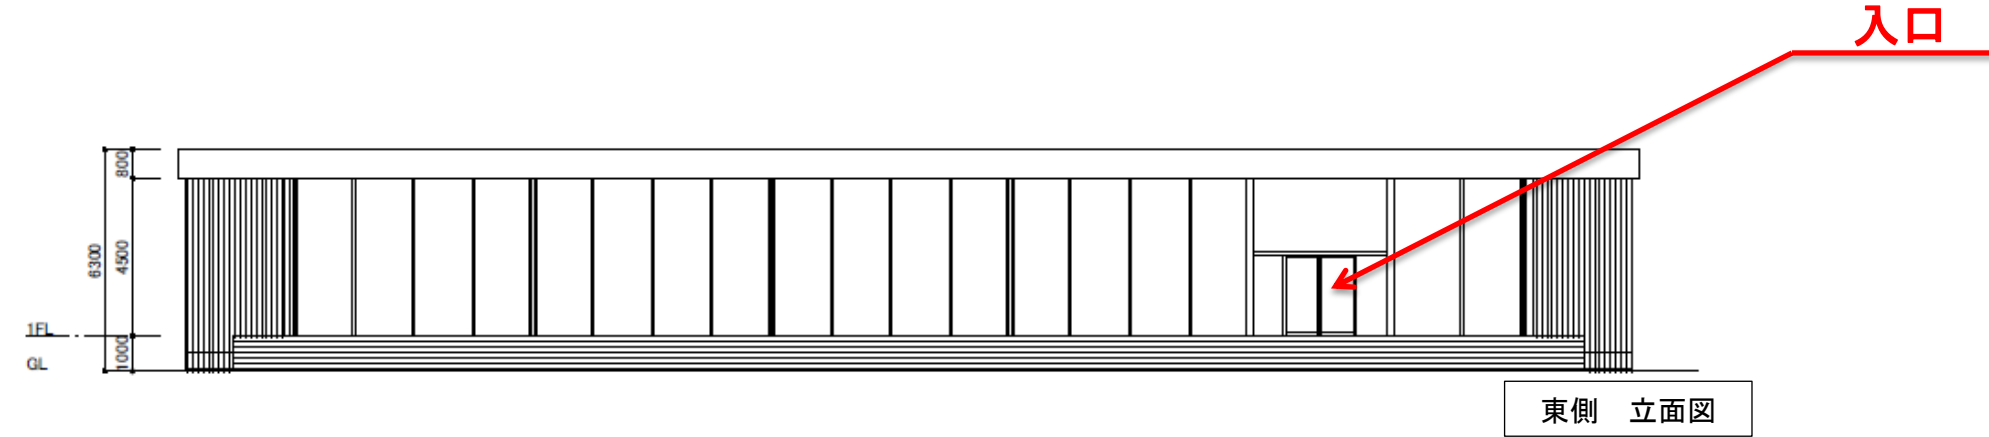

(仮称)木のふれあい館 立面図

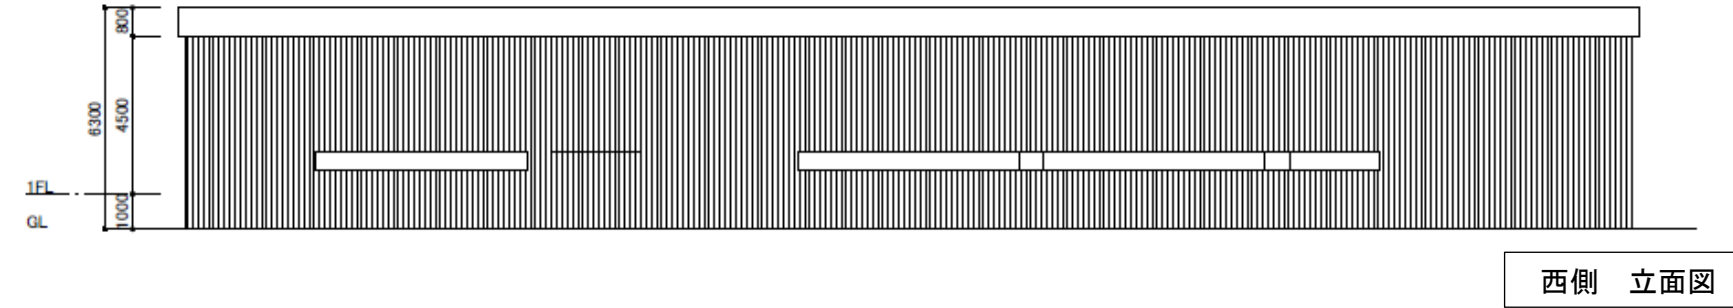

(仮称)木のふれあい館 正面



(仮称)木のふれあい館 エントランス



(仮称)木のふれあい館 木育広場



(仮称)木のふれあい館 赤ちゃん木育広場



(仮称)木のふれあい館 木工室



(仮称)木のふれあい館 ショップ

