



埋立地縦断面図 S=1/1000

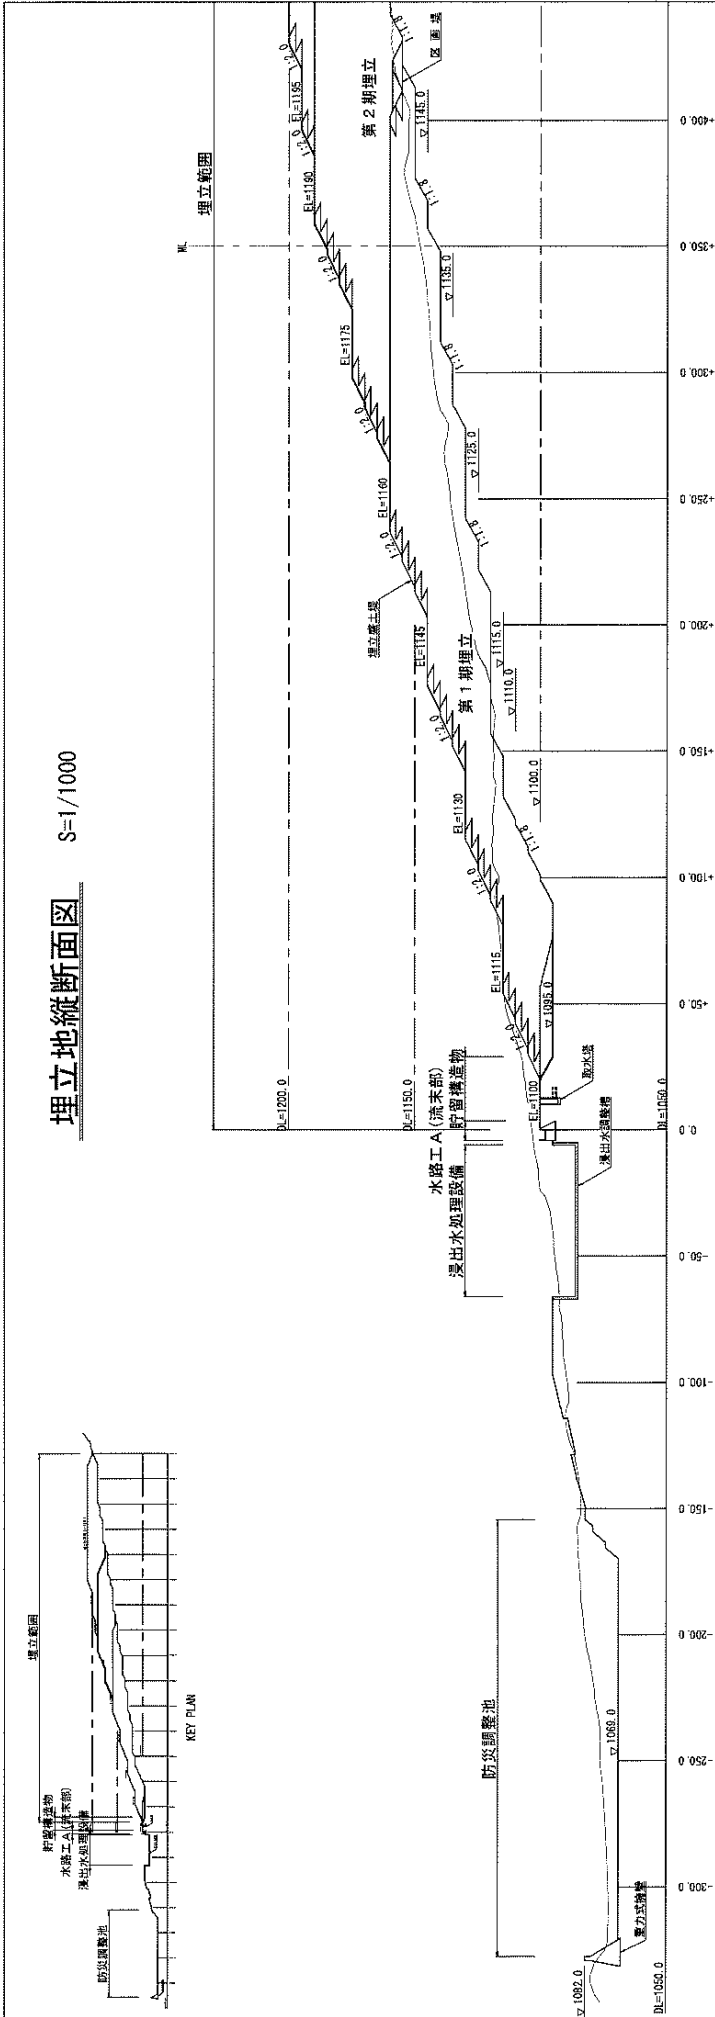

貯留構造物詳細図 S=1/150

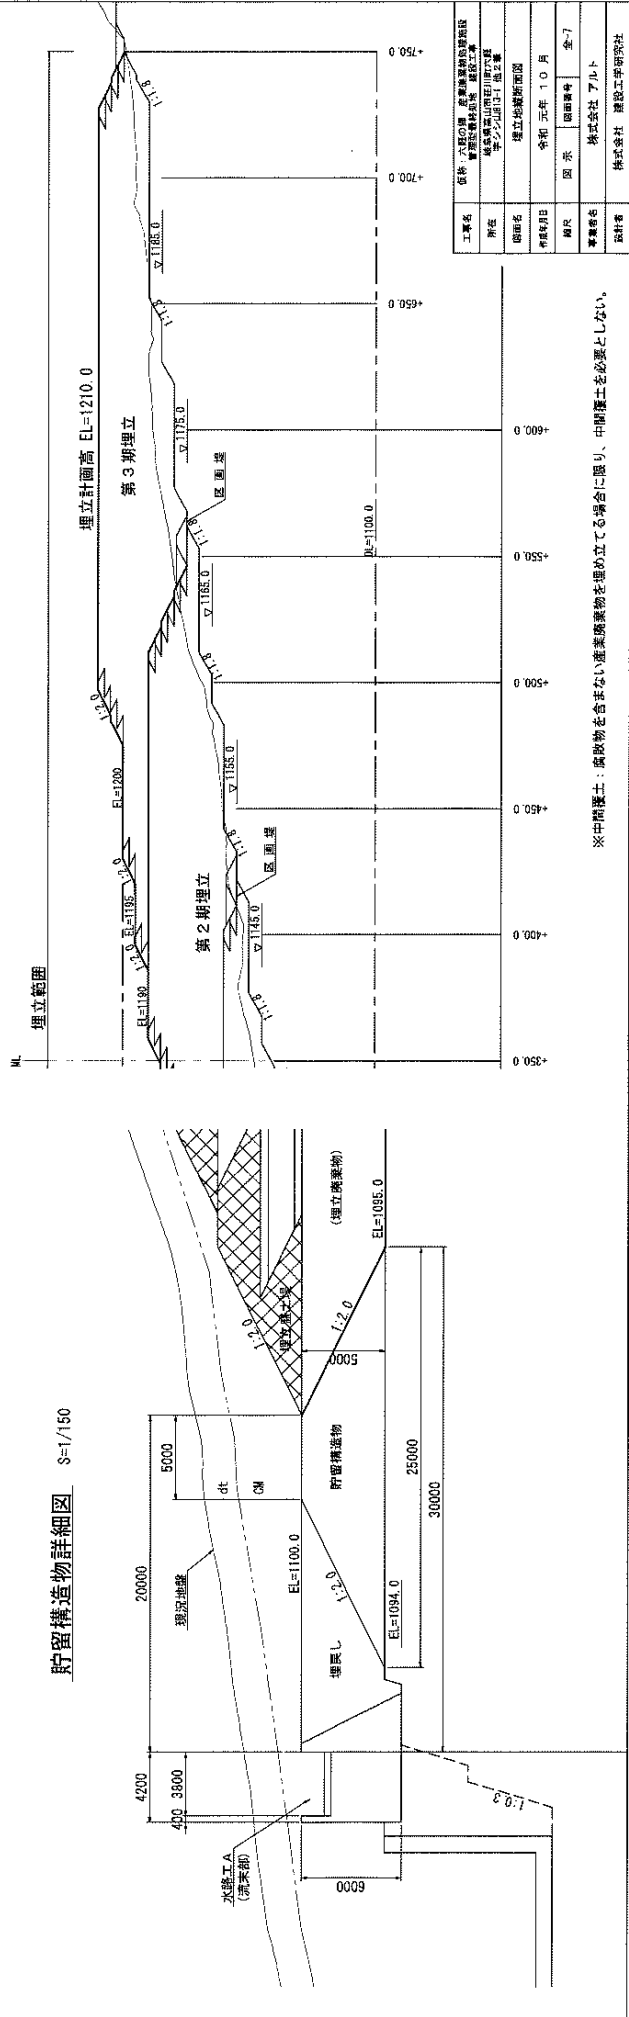

図面名	埋立地縦断面図
作成日	令和元年 10 月
図尺	図面番号 全-7
設計者	株式会社 建設工学研究所

