


平面図

A1 S=1:500

A3 S=1:1000

供用開始延長 L=433.0m

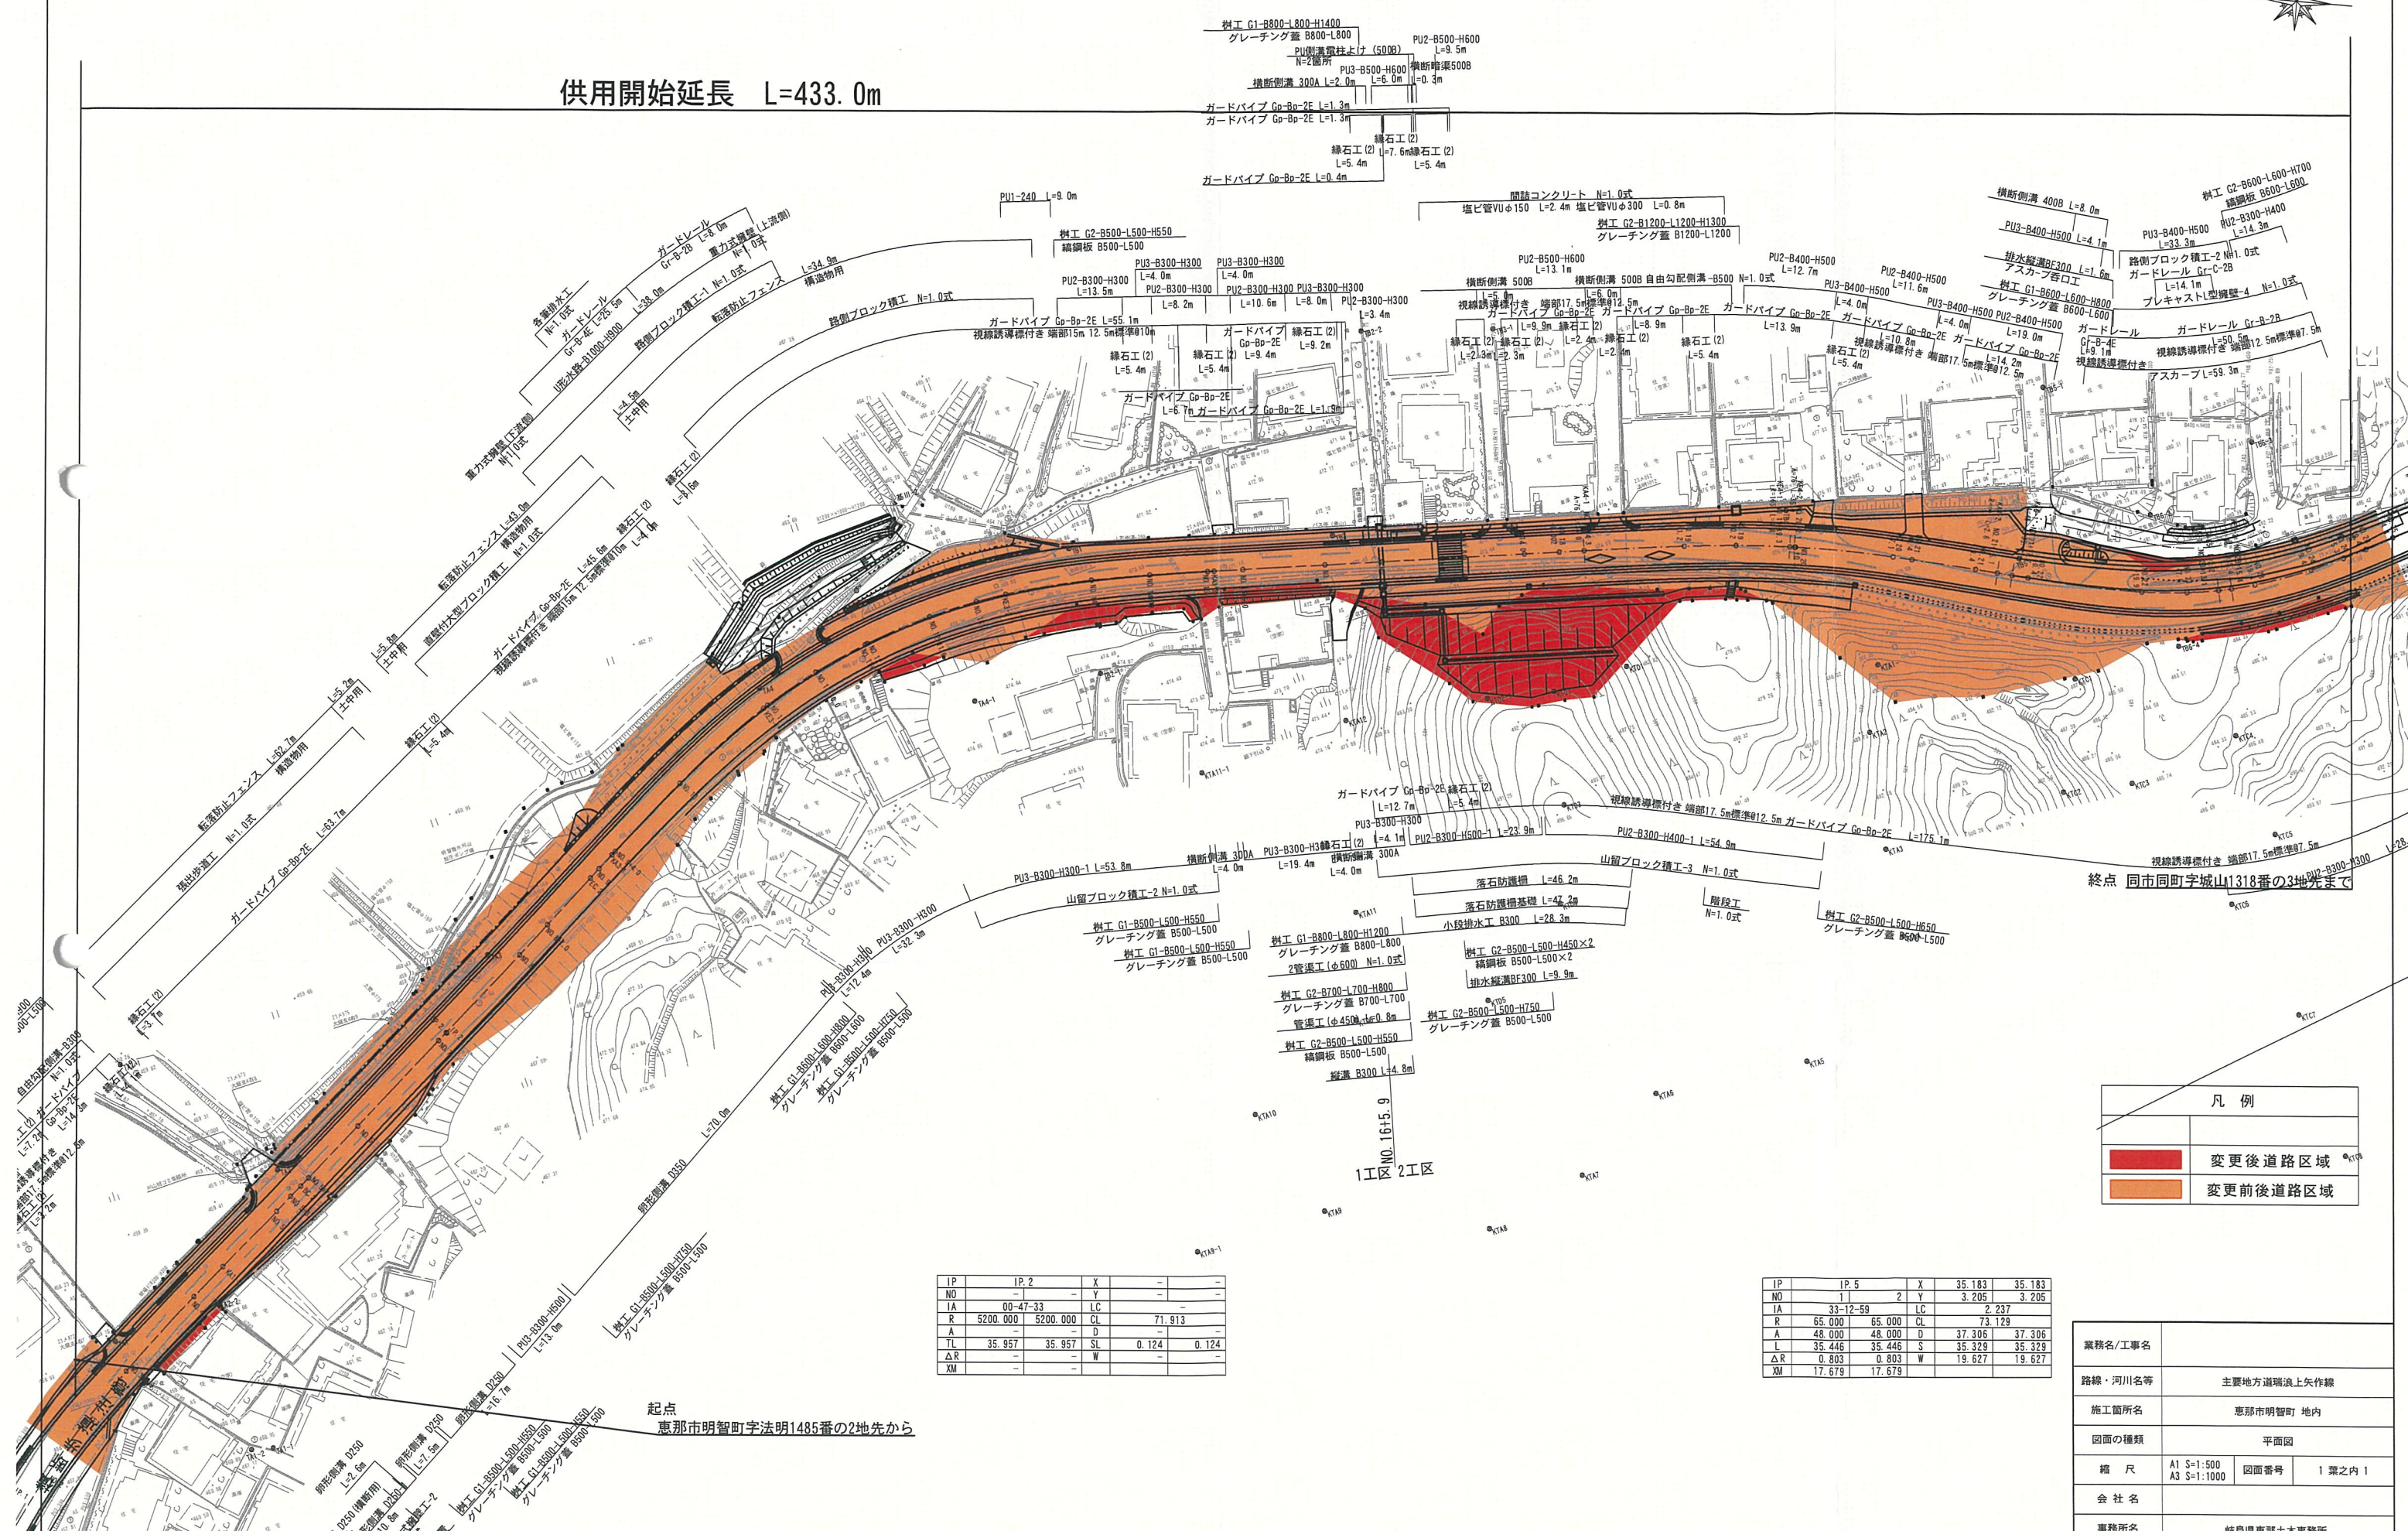

凡 例	
	変更後道路区域
	変更前道路区域

IP	IP.2	X		
NO	-	Y	-	-
IA	00-47-33	LC	-	-
R	5200.000	CL	71.913	-
A	-	D	-	-
TL	35.957	SL	0.124	0.124
ΔR	-	W	-	-
XM	-	-	-	-

IP	IP.5	X	35.183	35.183
NO	1	2	Y	3.205
IA	33-12-59	LC	-	2.237
R	65.000	CL	73.129	-
A	48.000	D	37.306	37.306
L	35.446	S	35.329	35.329
ΔR	0.803	W	19.627	19.627
XM	17.679	-	-	-

起点
恵那市明智町字法明1485番の2地先から

終点 同市同町字城山1318番の3地先まで

業務名/工事名	主要地方道瑞浪上矢作線
施工箇所	恵那市明智町 地内
図面の種類	平面図
縮 尺	A1 S=1:500 A3 S=1:1000
図面番号	1 葉之内 1
会 社 名	
事務所名	岐阜県恵那土木事務所