





揖斐郡池田町小牛字小牛村前743番90地先

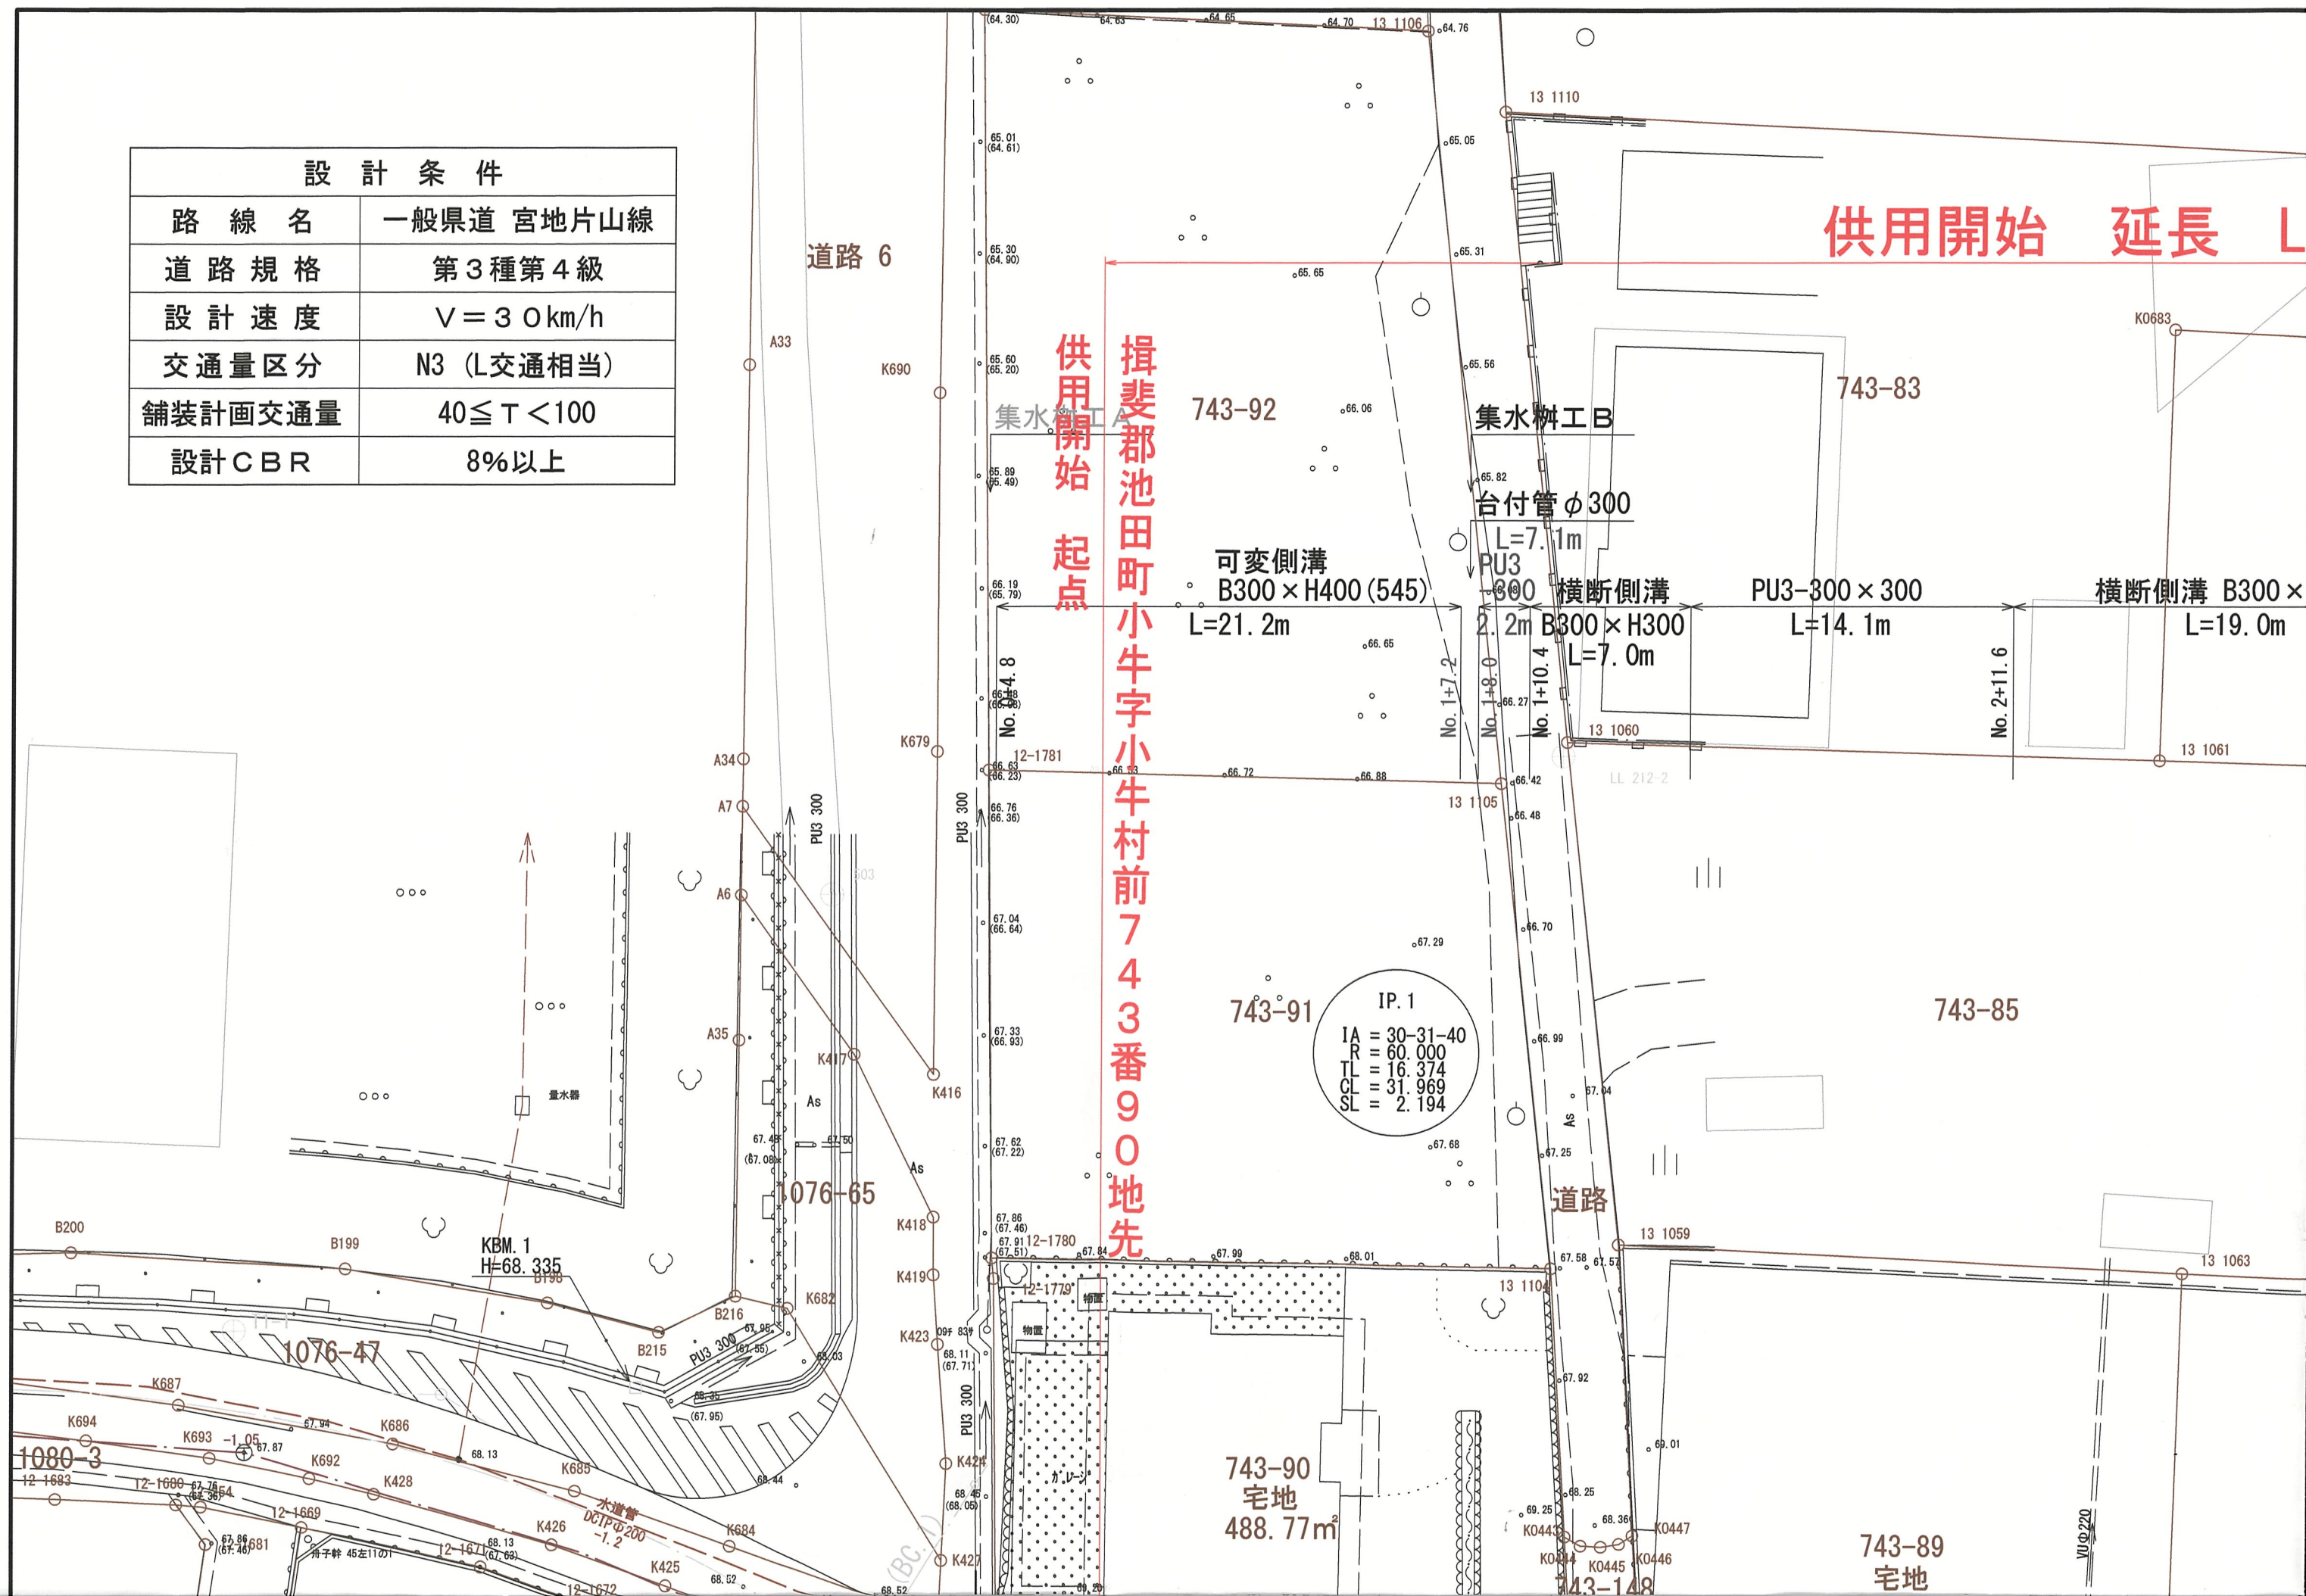

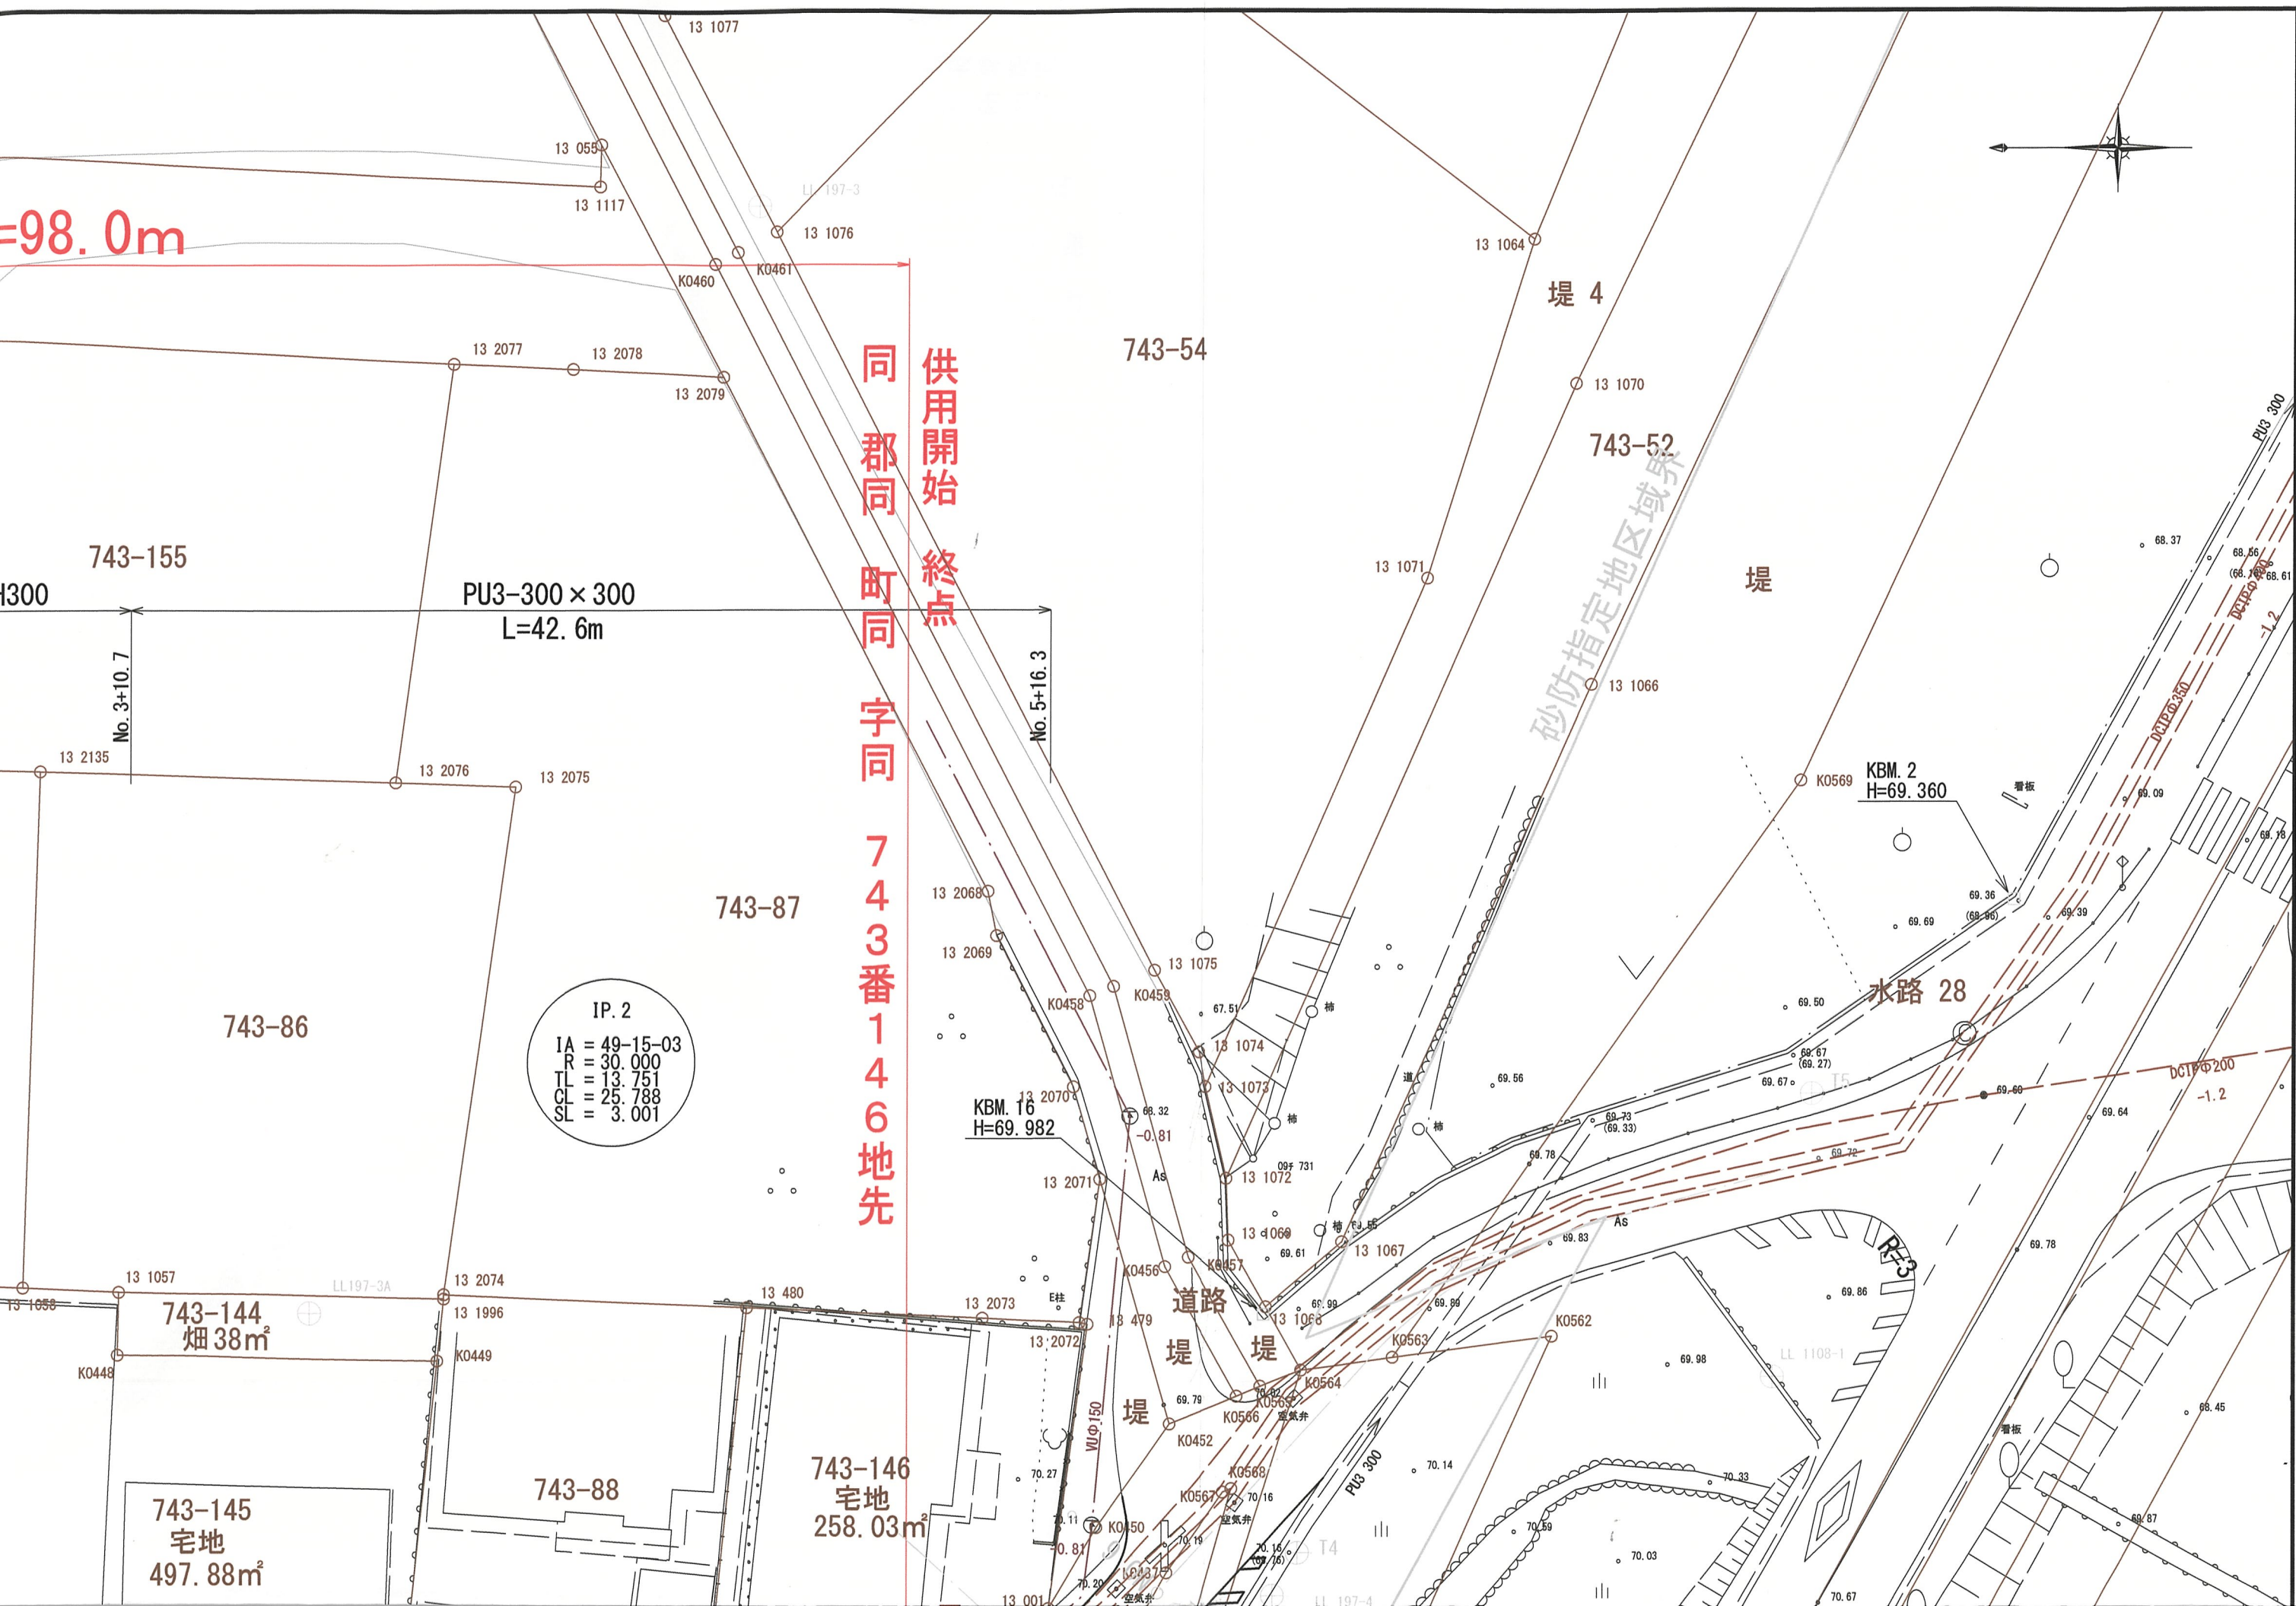

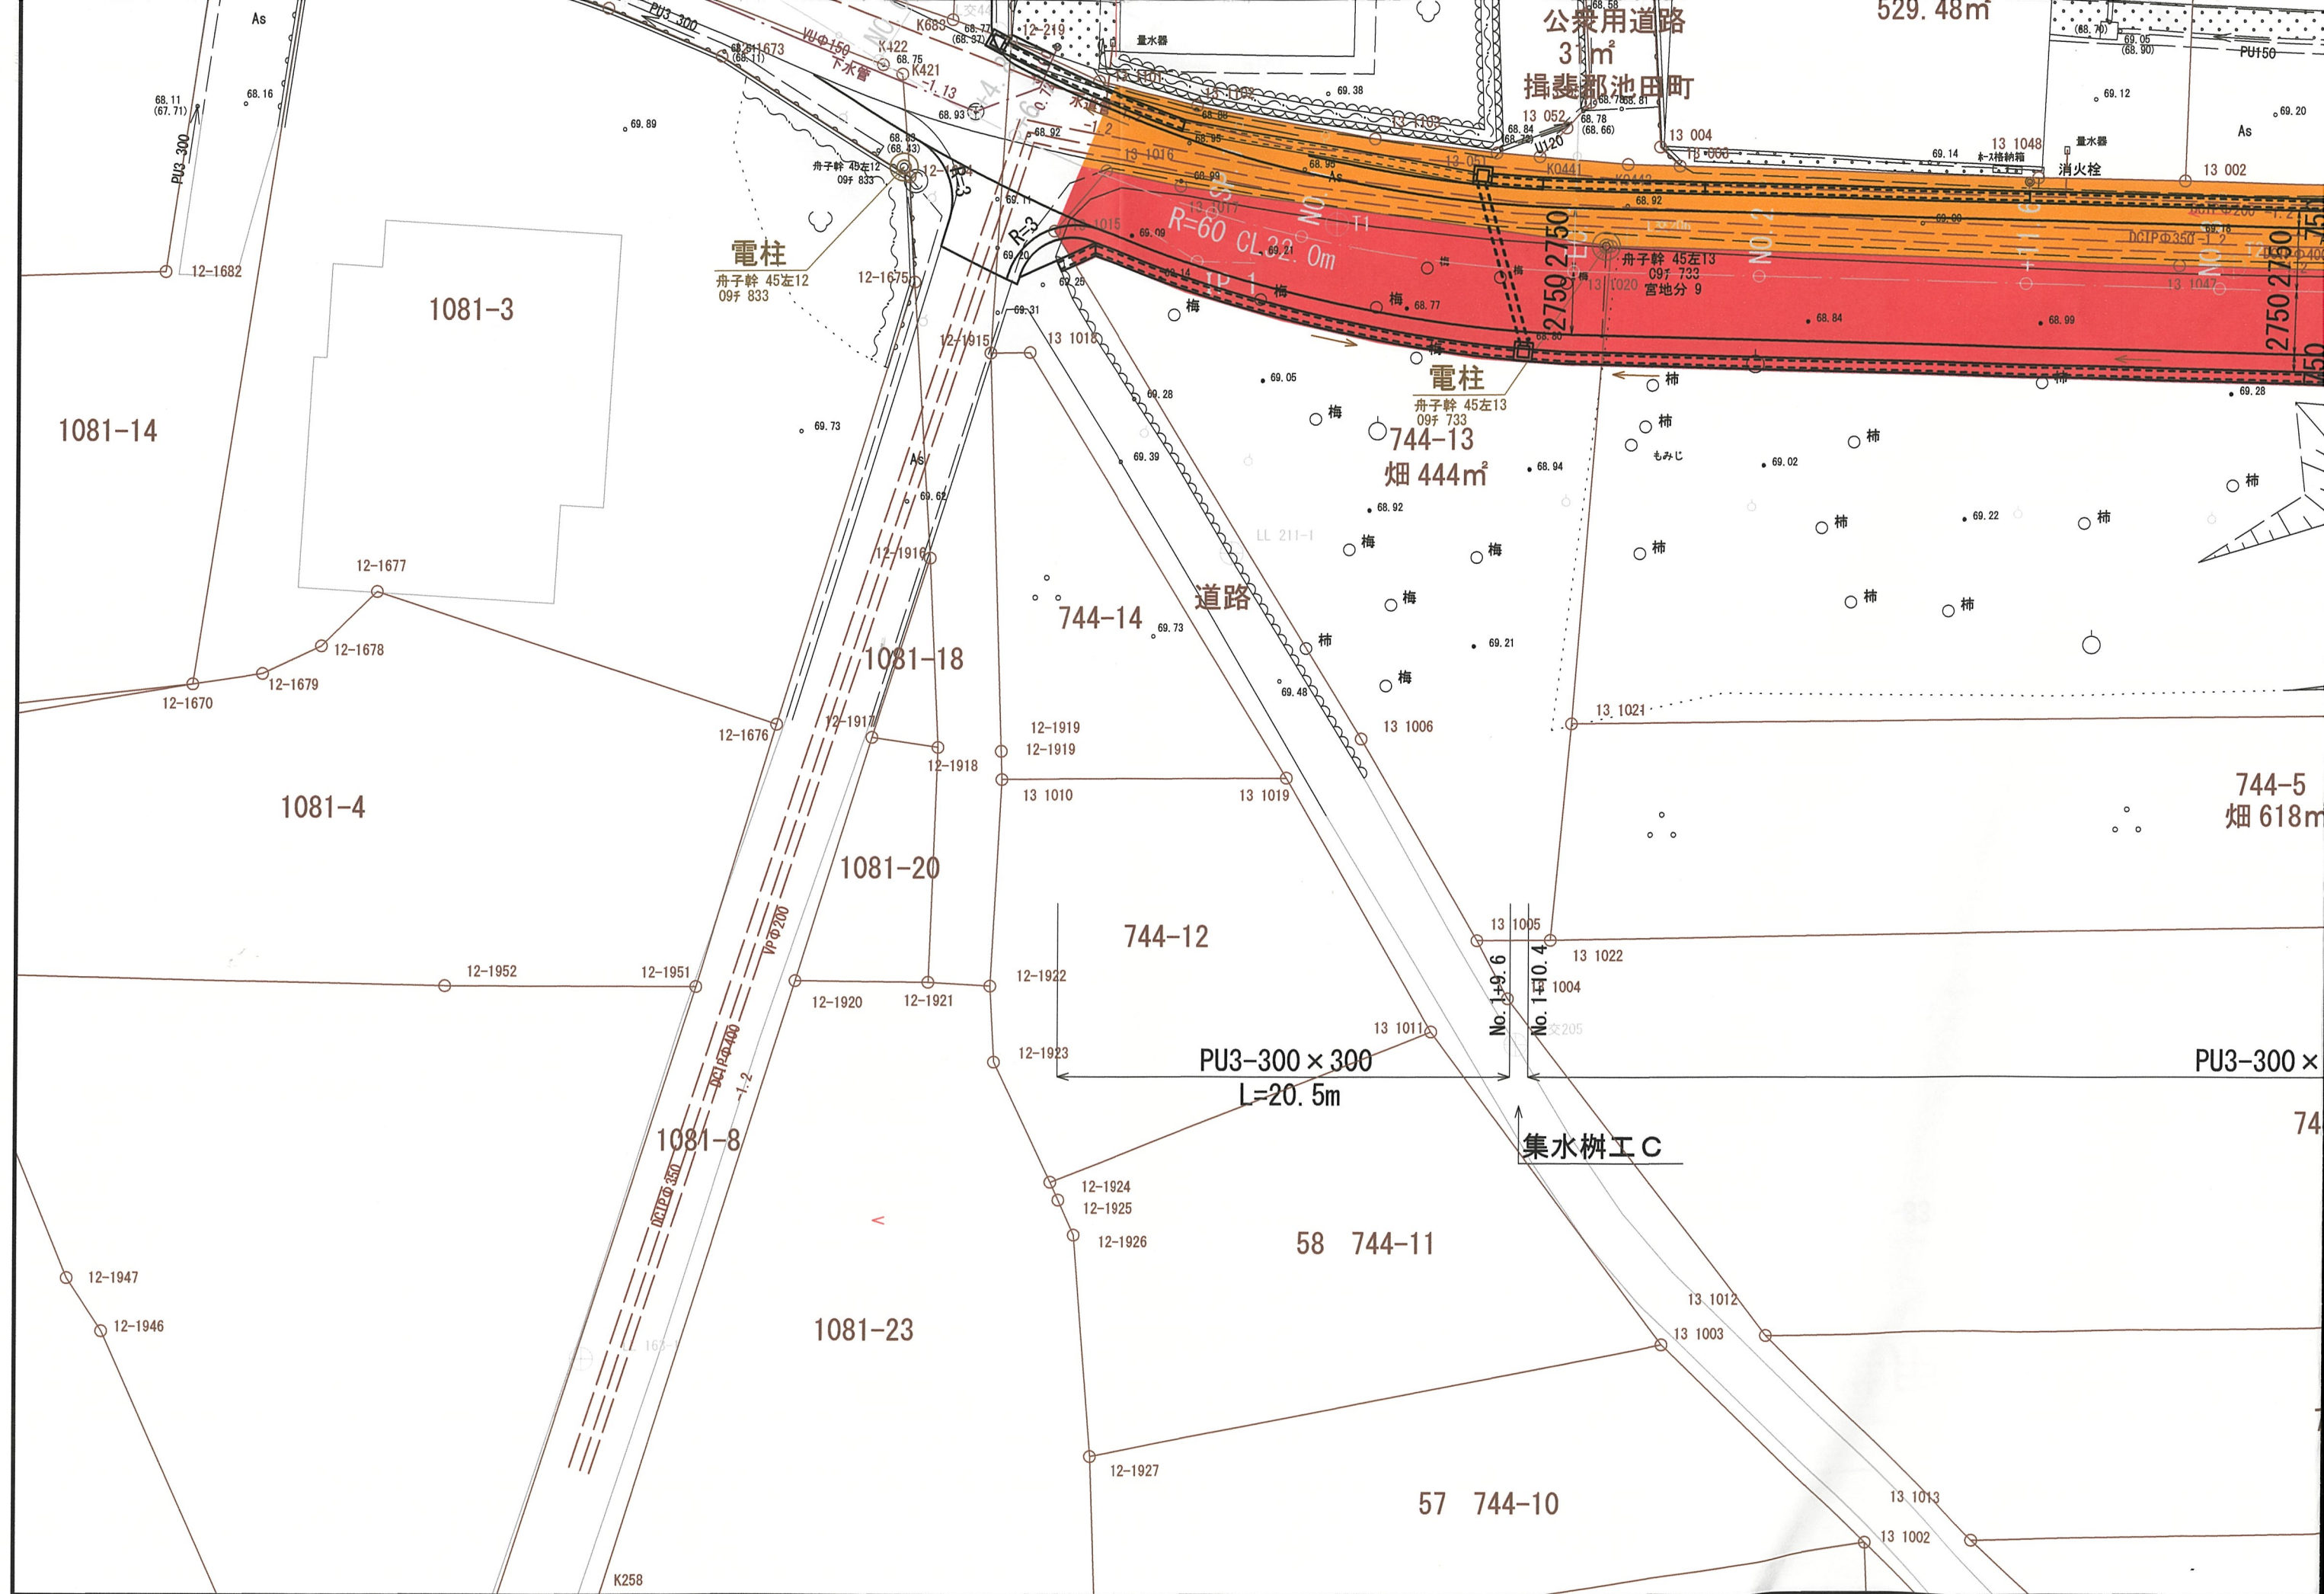

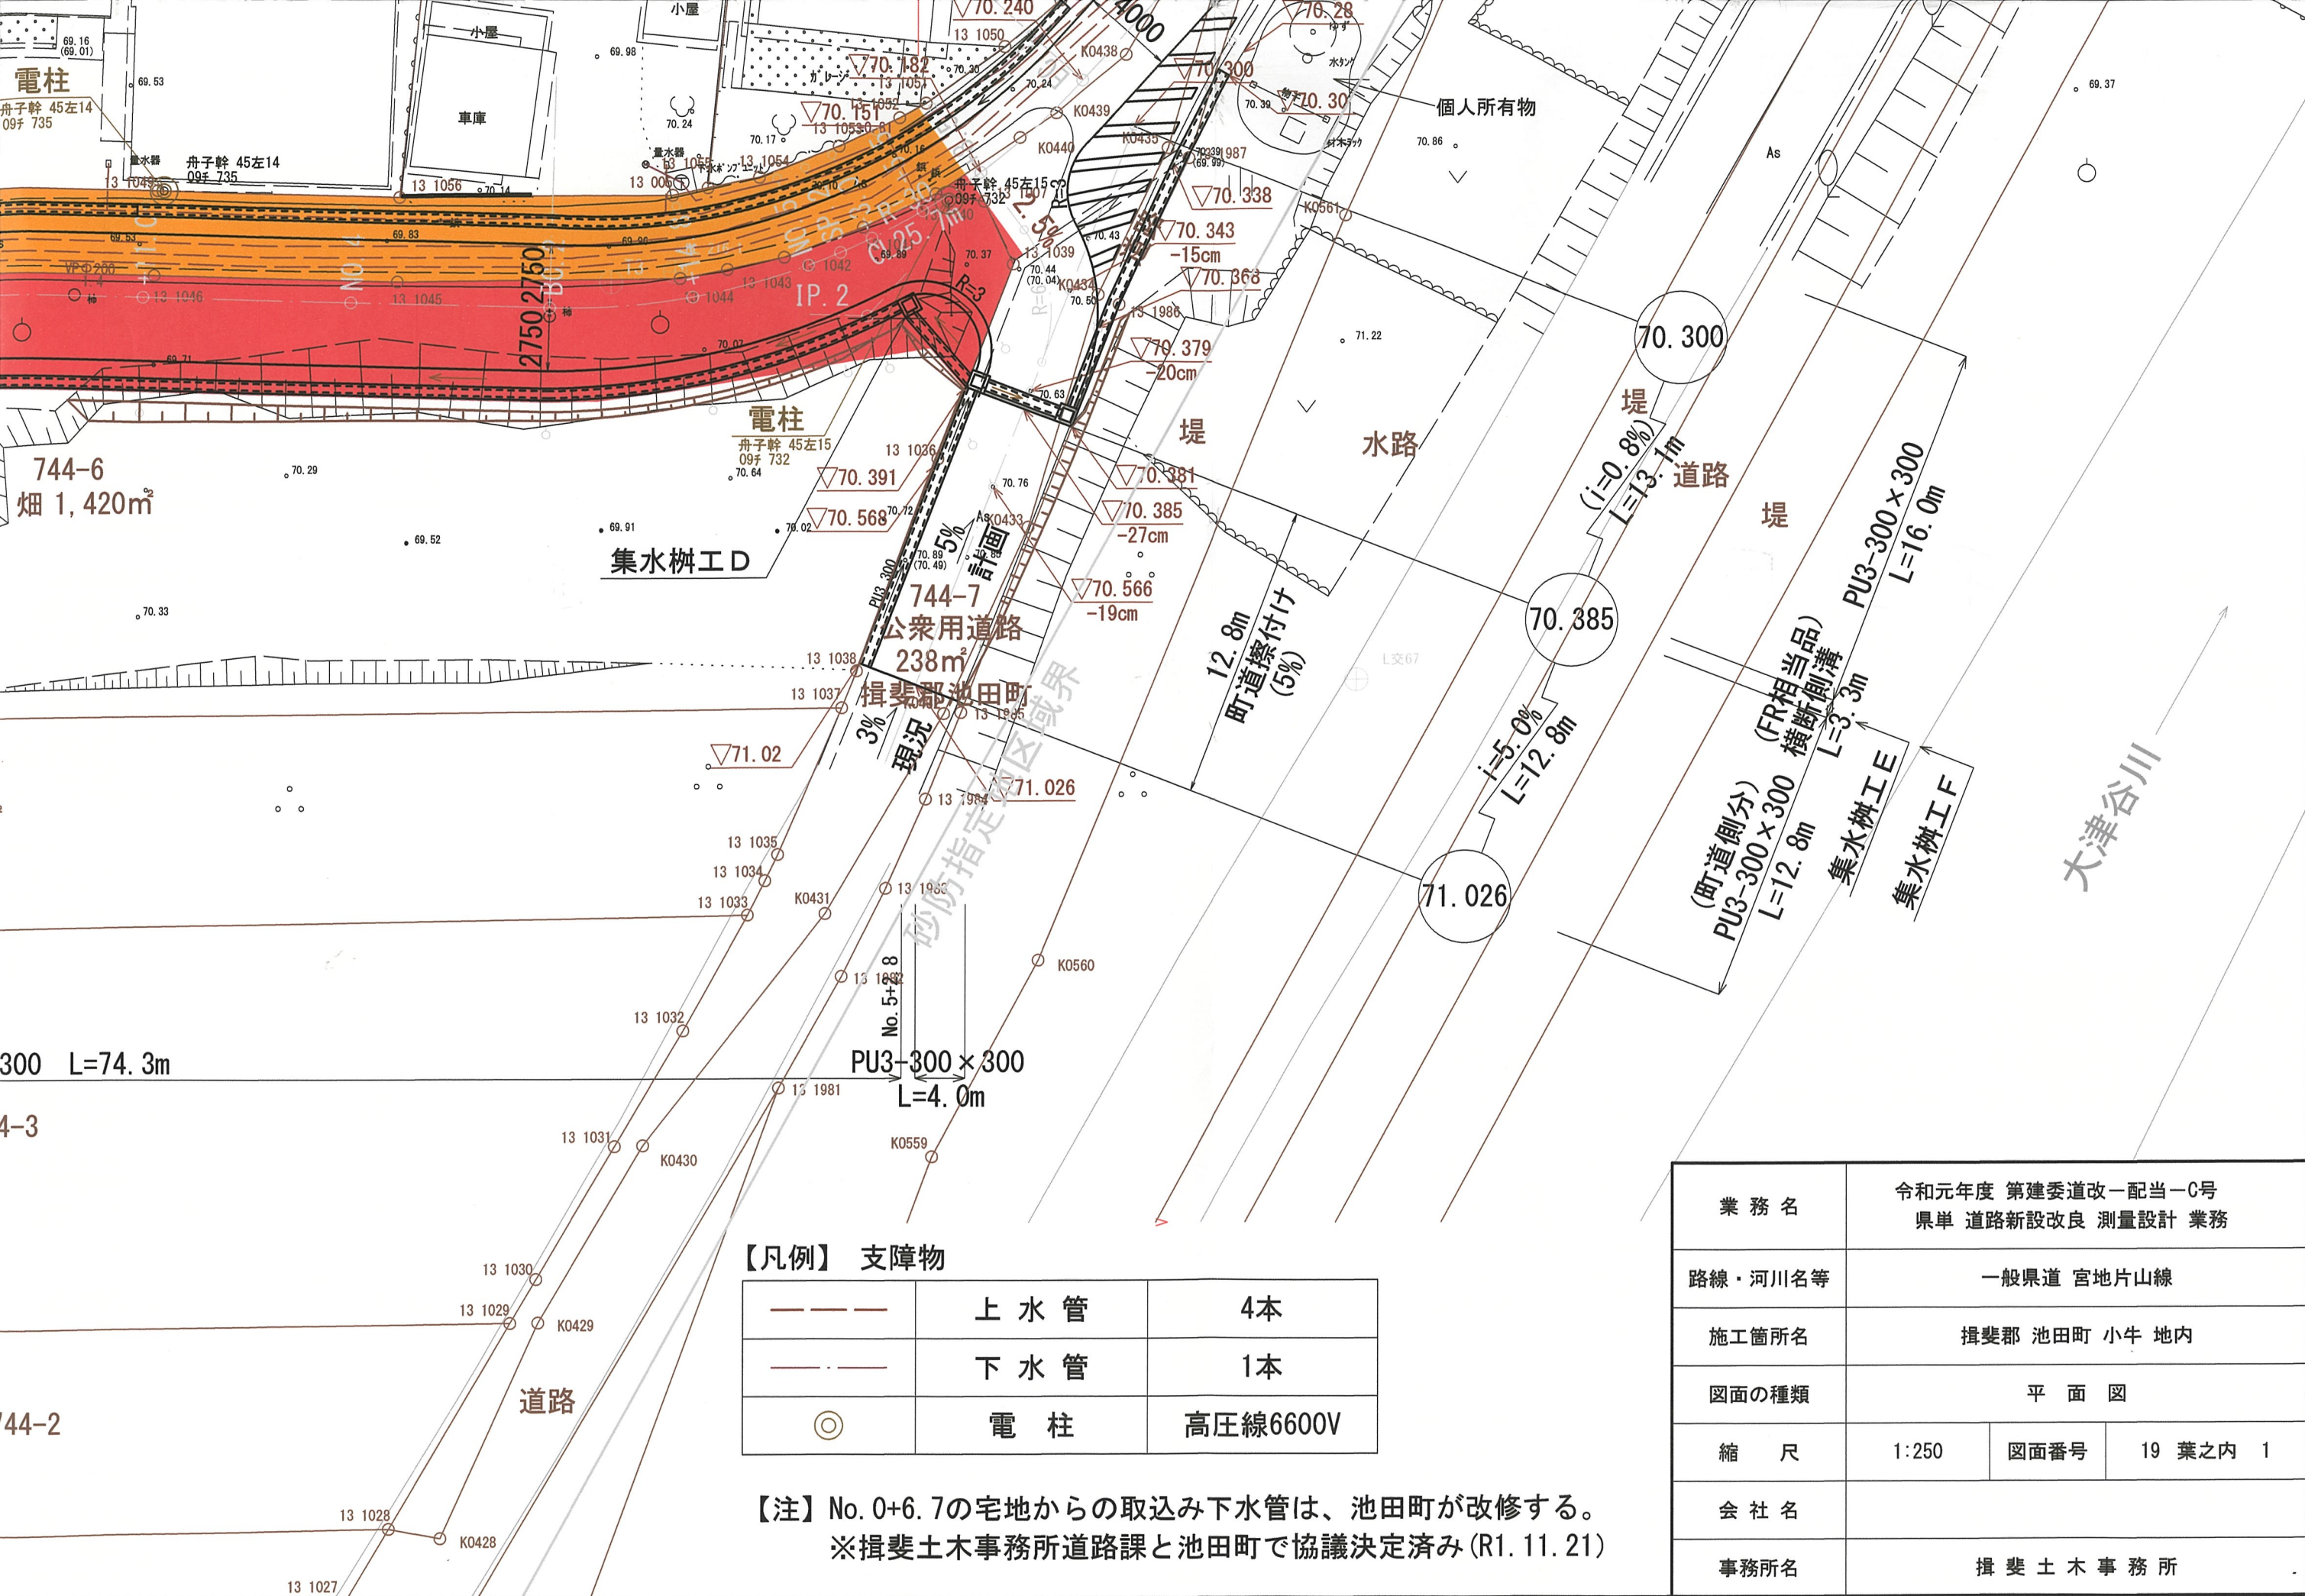


【凡例】 支障物

	上 水 管	4本
	下 水 管	1本
	電 柱	高圧線6600V

【注】 No. 0+6.7の宅地からの取込み下水管は、池田町が改修する。
※揖斐土木事務所道路課と池田町で協議決定済み(R1.11.21)

業 務 名	令和元年度 第建委道改一配当一C号 県単 道路新設改良 測量設計 業務		
路線・河川名等	一般県道 宮地片山線		
施工箇所名	揖斐郡 池田町 小牛 地内		
図面の種類	平 面 図		
縮 尺	1:250	図面番号	19 葉之内 1
会 社 名			
事務所名	揖 斐 土 木 事 務 所		

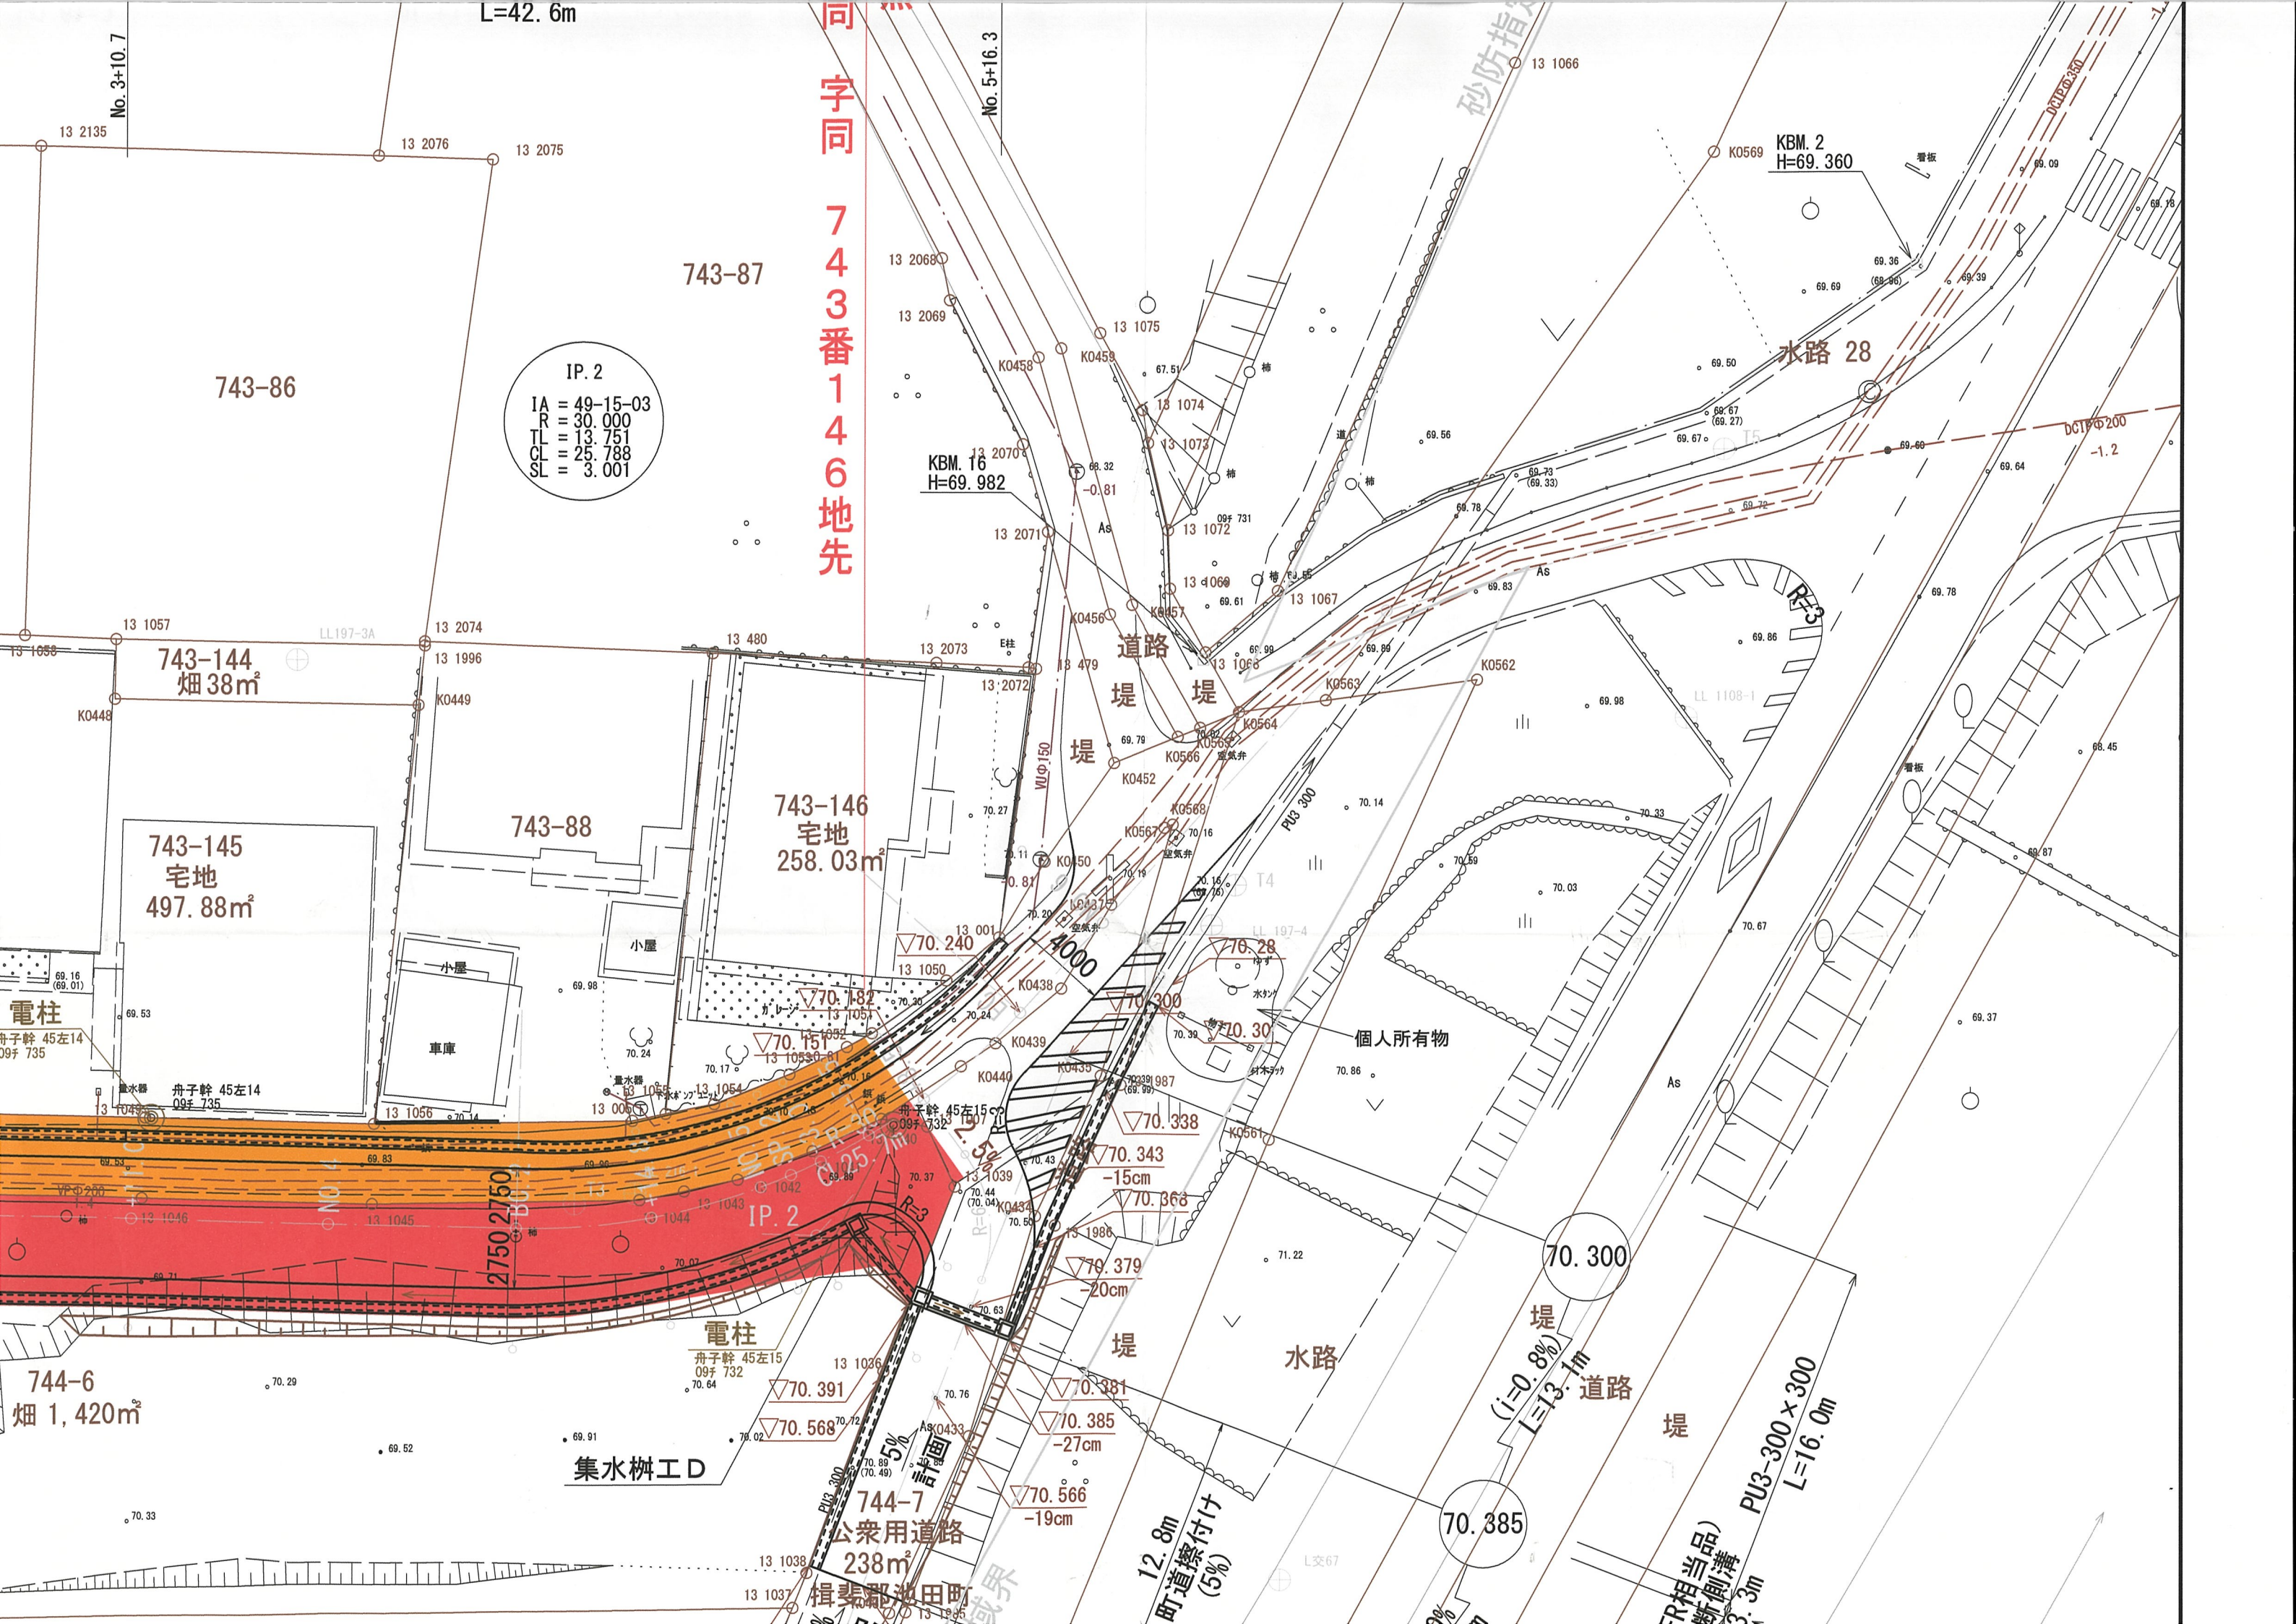

L=42.6m

No. 3+10.7

13 2135 13 2076 13 2075

743-86

743-87

IP. 2
IA = 49-15-03
R = 30.000
TL = 13.751
CL = 25.788
SL = 3.001

同
字
同
7
4
3
番
1
4
6
地
先

No. 5+16.3

砂防指

KBM. 2
H=69.360

水路 28

743-144
畑 38m²

743-145
宅地
497.88m²

743-88

743-146
宅地
258.03m²

道路
堤
堤
堤

個人所有物

電柱

小屋

車庫

電柱

集水樹工D

744-7
公衆用道路
238m²

町道擦付け
(5%)

70.300

堤
(i=0.8%)
L=13.1m

道路

堤

PU3-300x300
L=16.0m

断面清

744-6
畑 1,420m²

揖斐郡池田町

