


K No	1	2	LC	2.953	2.953
IA	25-48-13		CL	0.532	0.532
R	90		TC	40.752	40.752
L	40.000	40.000	So	39.912	39.912
△R	0.739	0.739	W	20.785	
XM	19.967	19.967	A	60	60
X	39.803	39.803			

高山市上岡本町

計画平面図

S=1/500

区域変更前後延長 L=155.3m

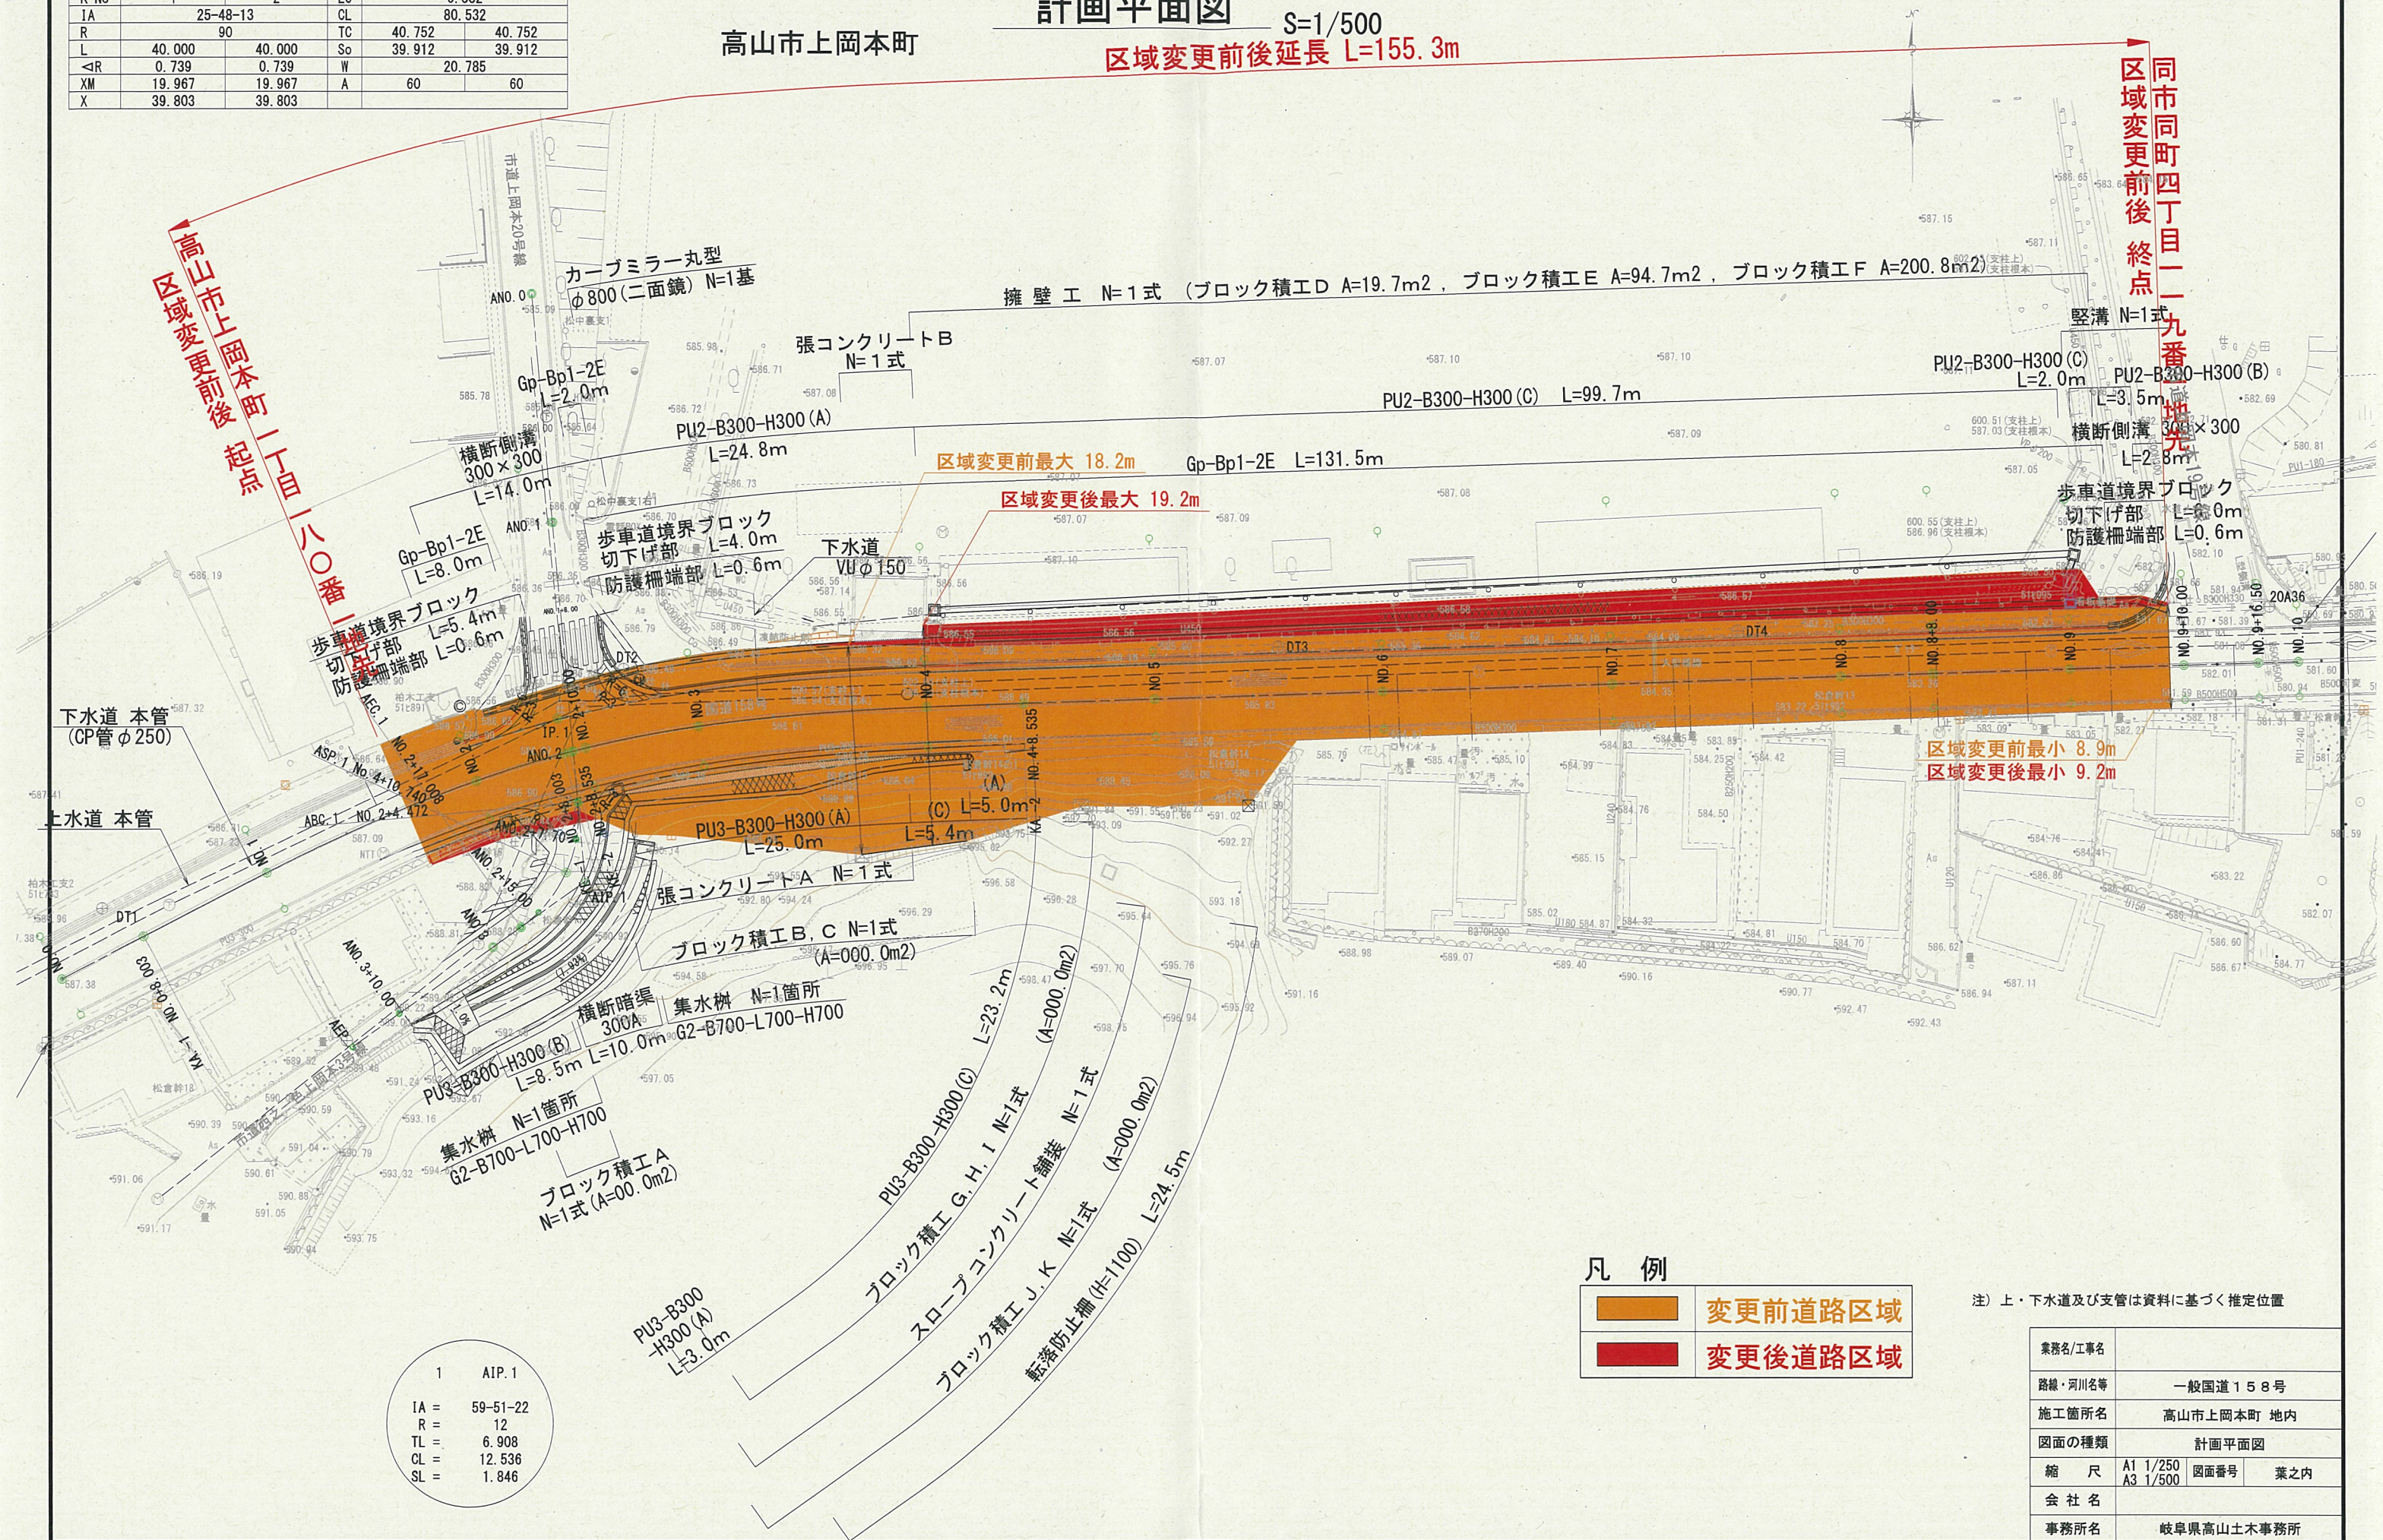

凡 例

	変更前道路区域
	変更後道路区域

注) 上・下水道及び支管は資料に基づく推定位置

業務名/工事名	一般国道158号
路線・河川名等	高山市上岡本町 地内
施工箇所名	計画平面図
図面の種類	縮 尺 A1 1/250 A3 1/500 図面番号 業之内
会 社 名	
事務所名	岐阜県高山土木事務所