


平面图 (1) S=1:1000

(国道418号)

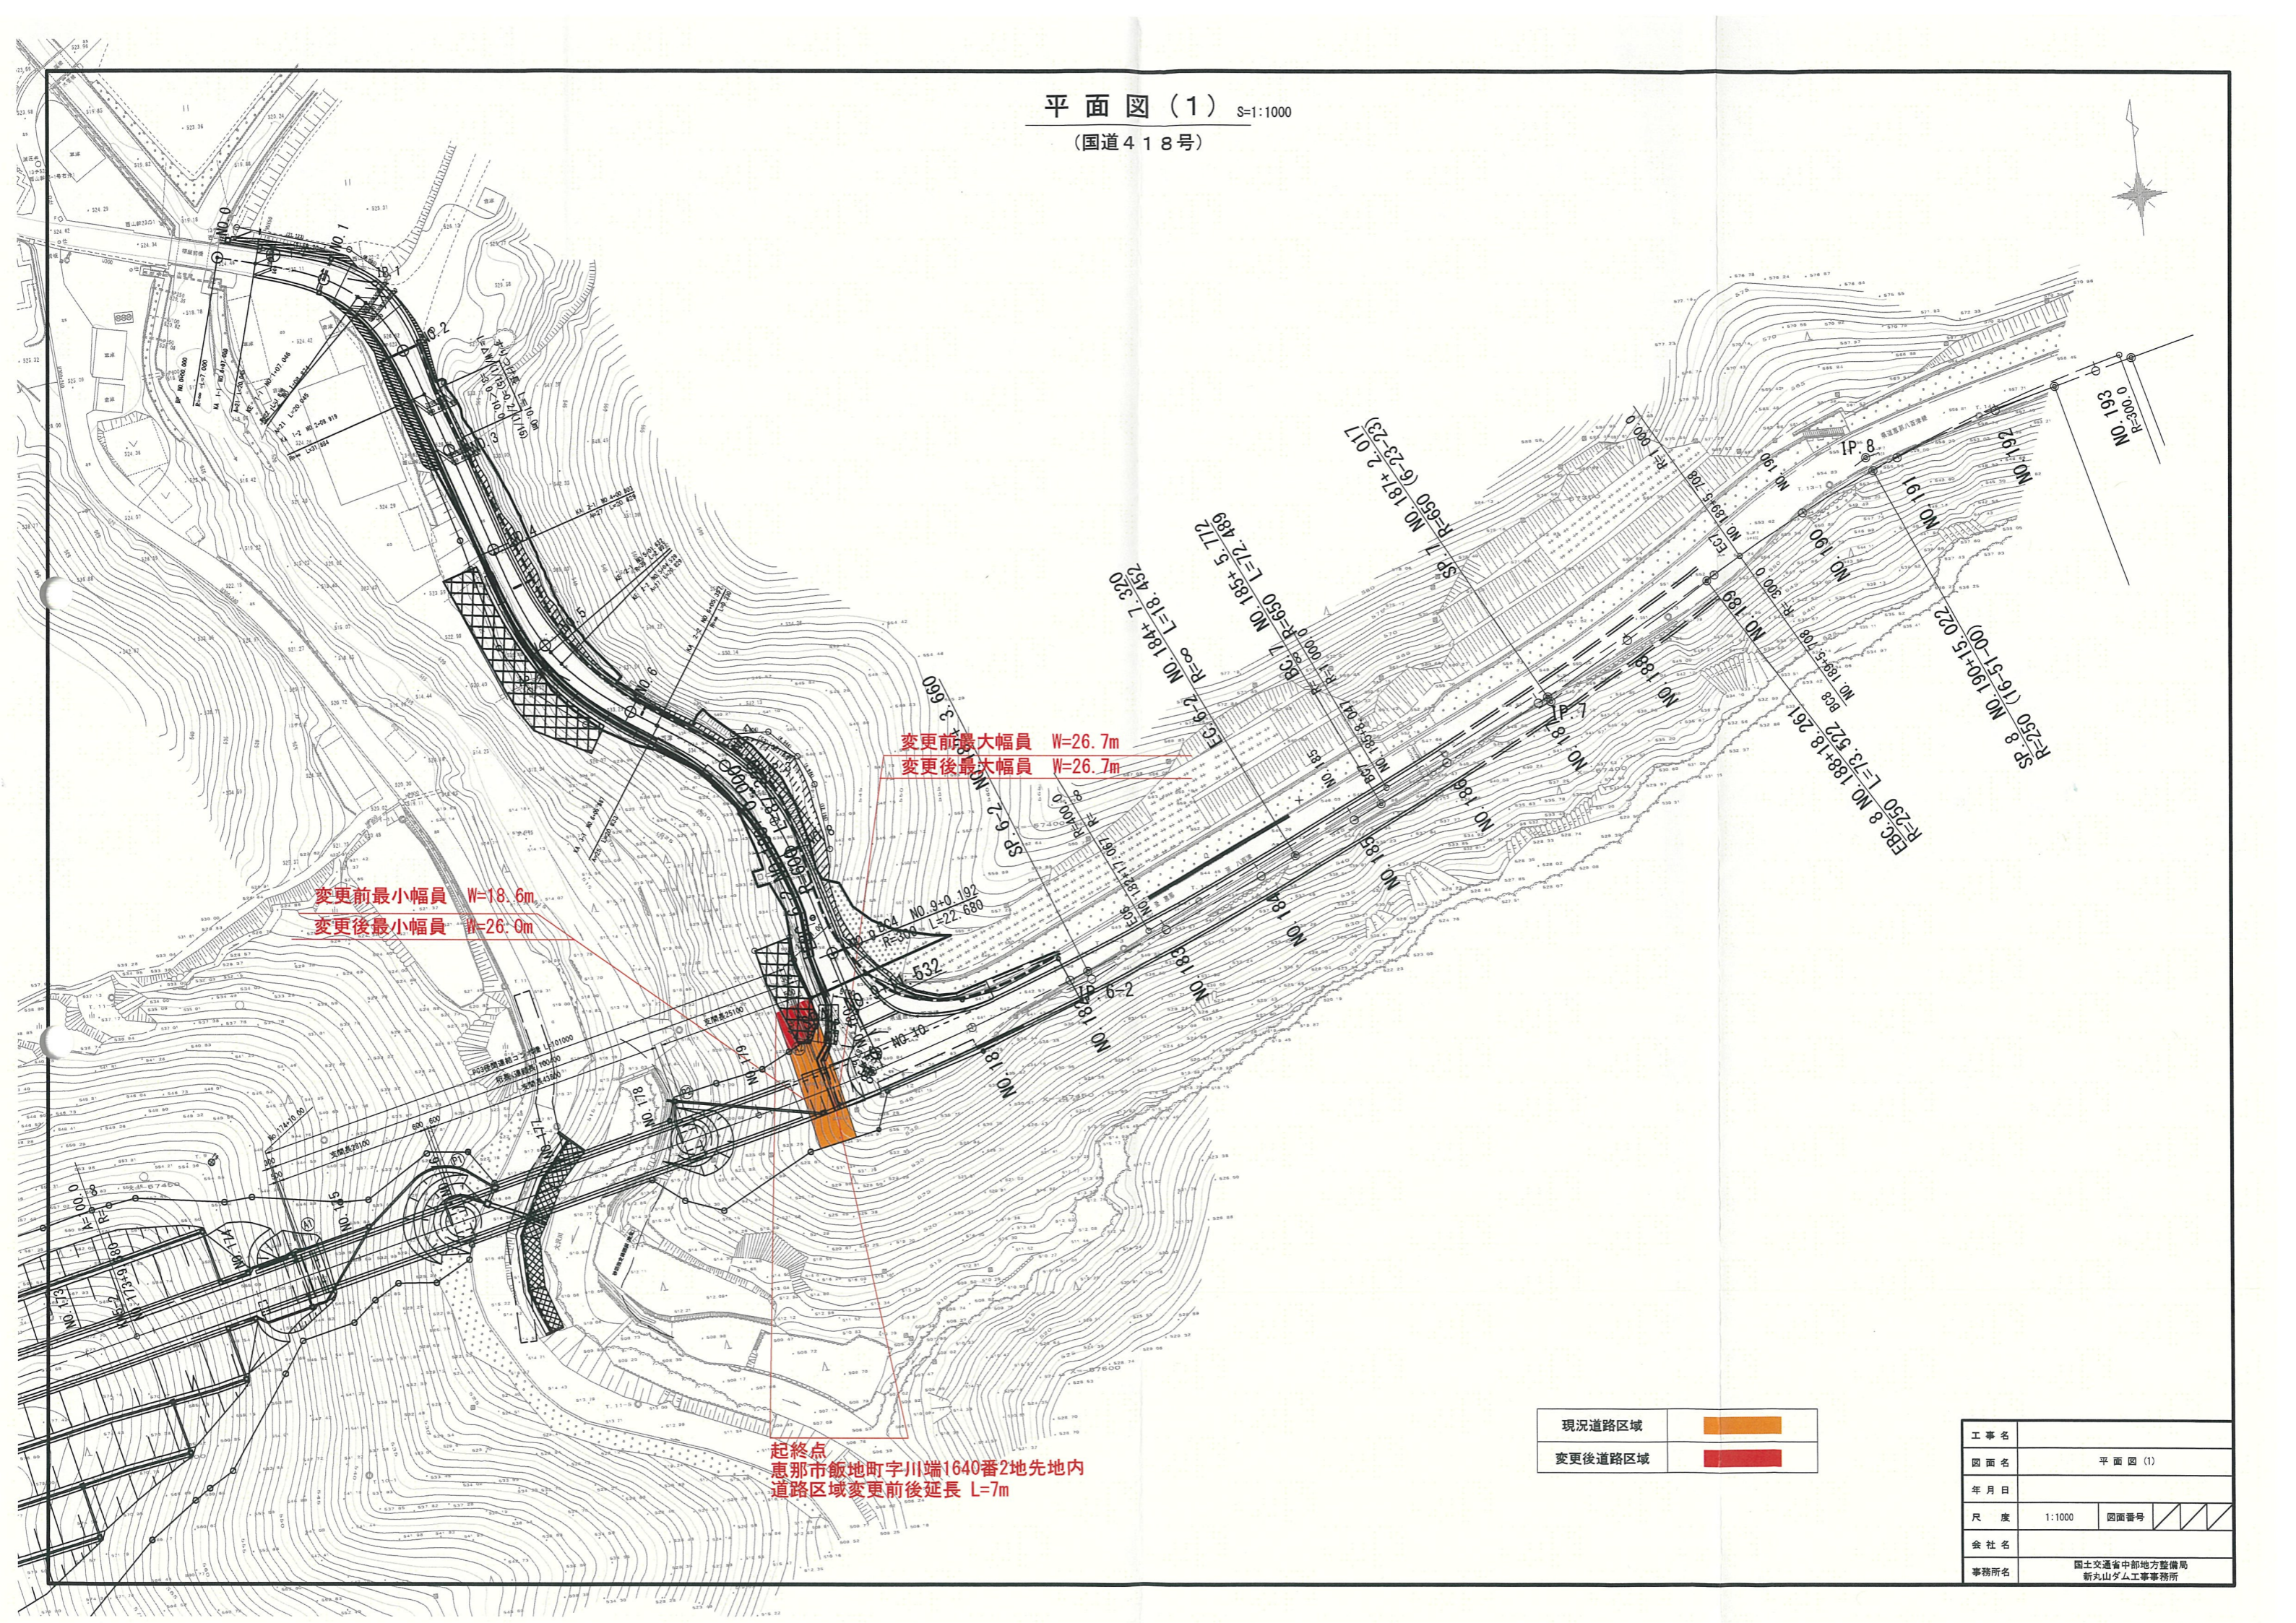

变更前最大幅員 W=26.7m
变更后最大幅員 W=26.7m

起終点
惠那市飯地町字川端1640番2地先地内
道路区域变更前後延長 L=7m

現況道路区域	
变更后道路区域	

工事名			
図面名	平面图 (1)		
年月日			
尺度	1:1000	図面番号	
会社名			
事務所名	国土交通省中部地方整備局 新丸山ダム工事事務所		