
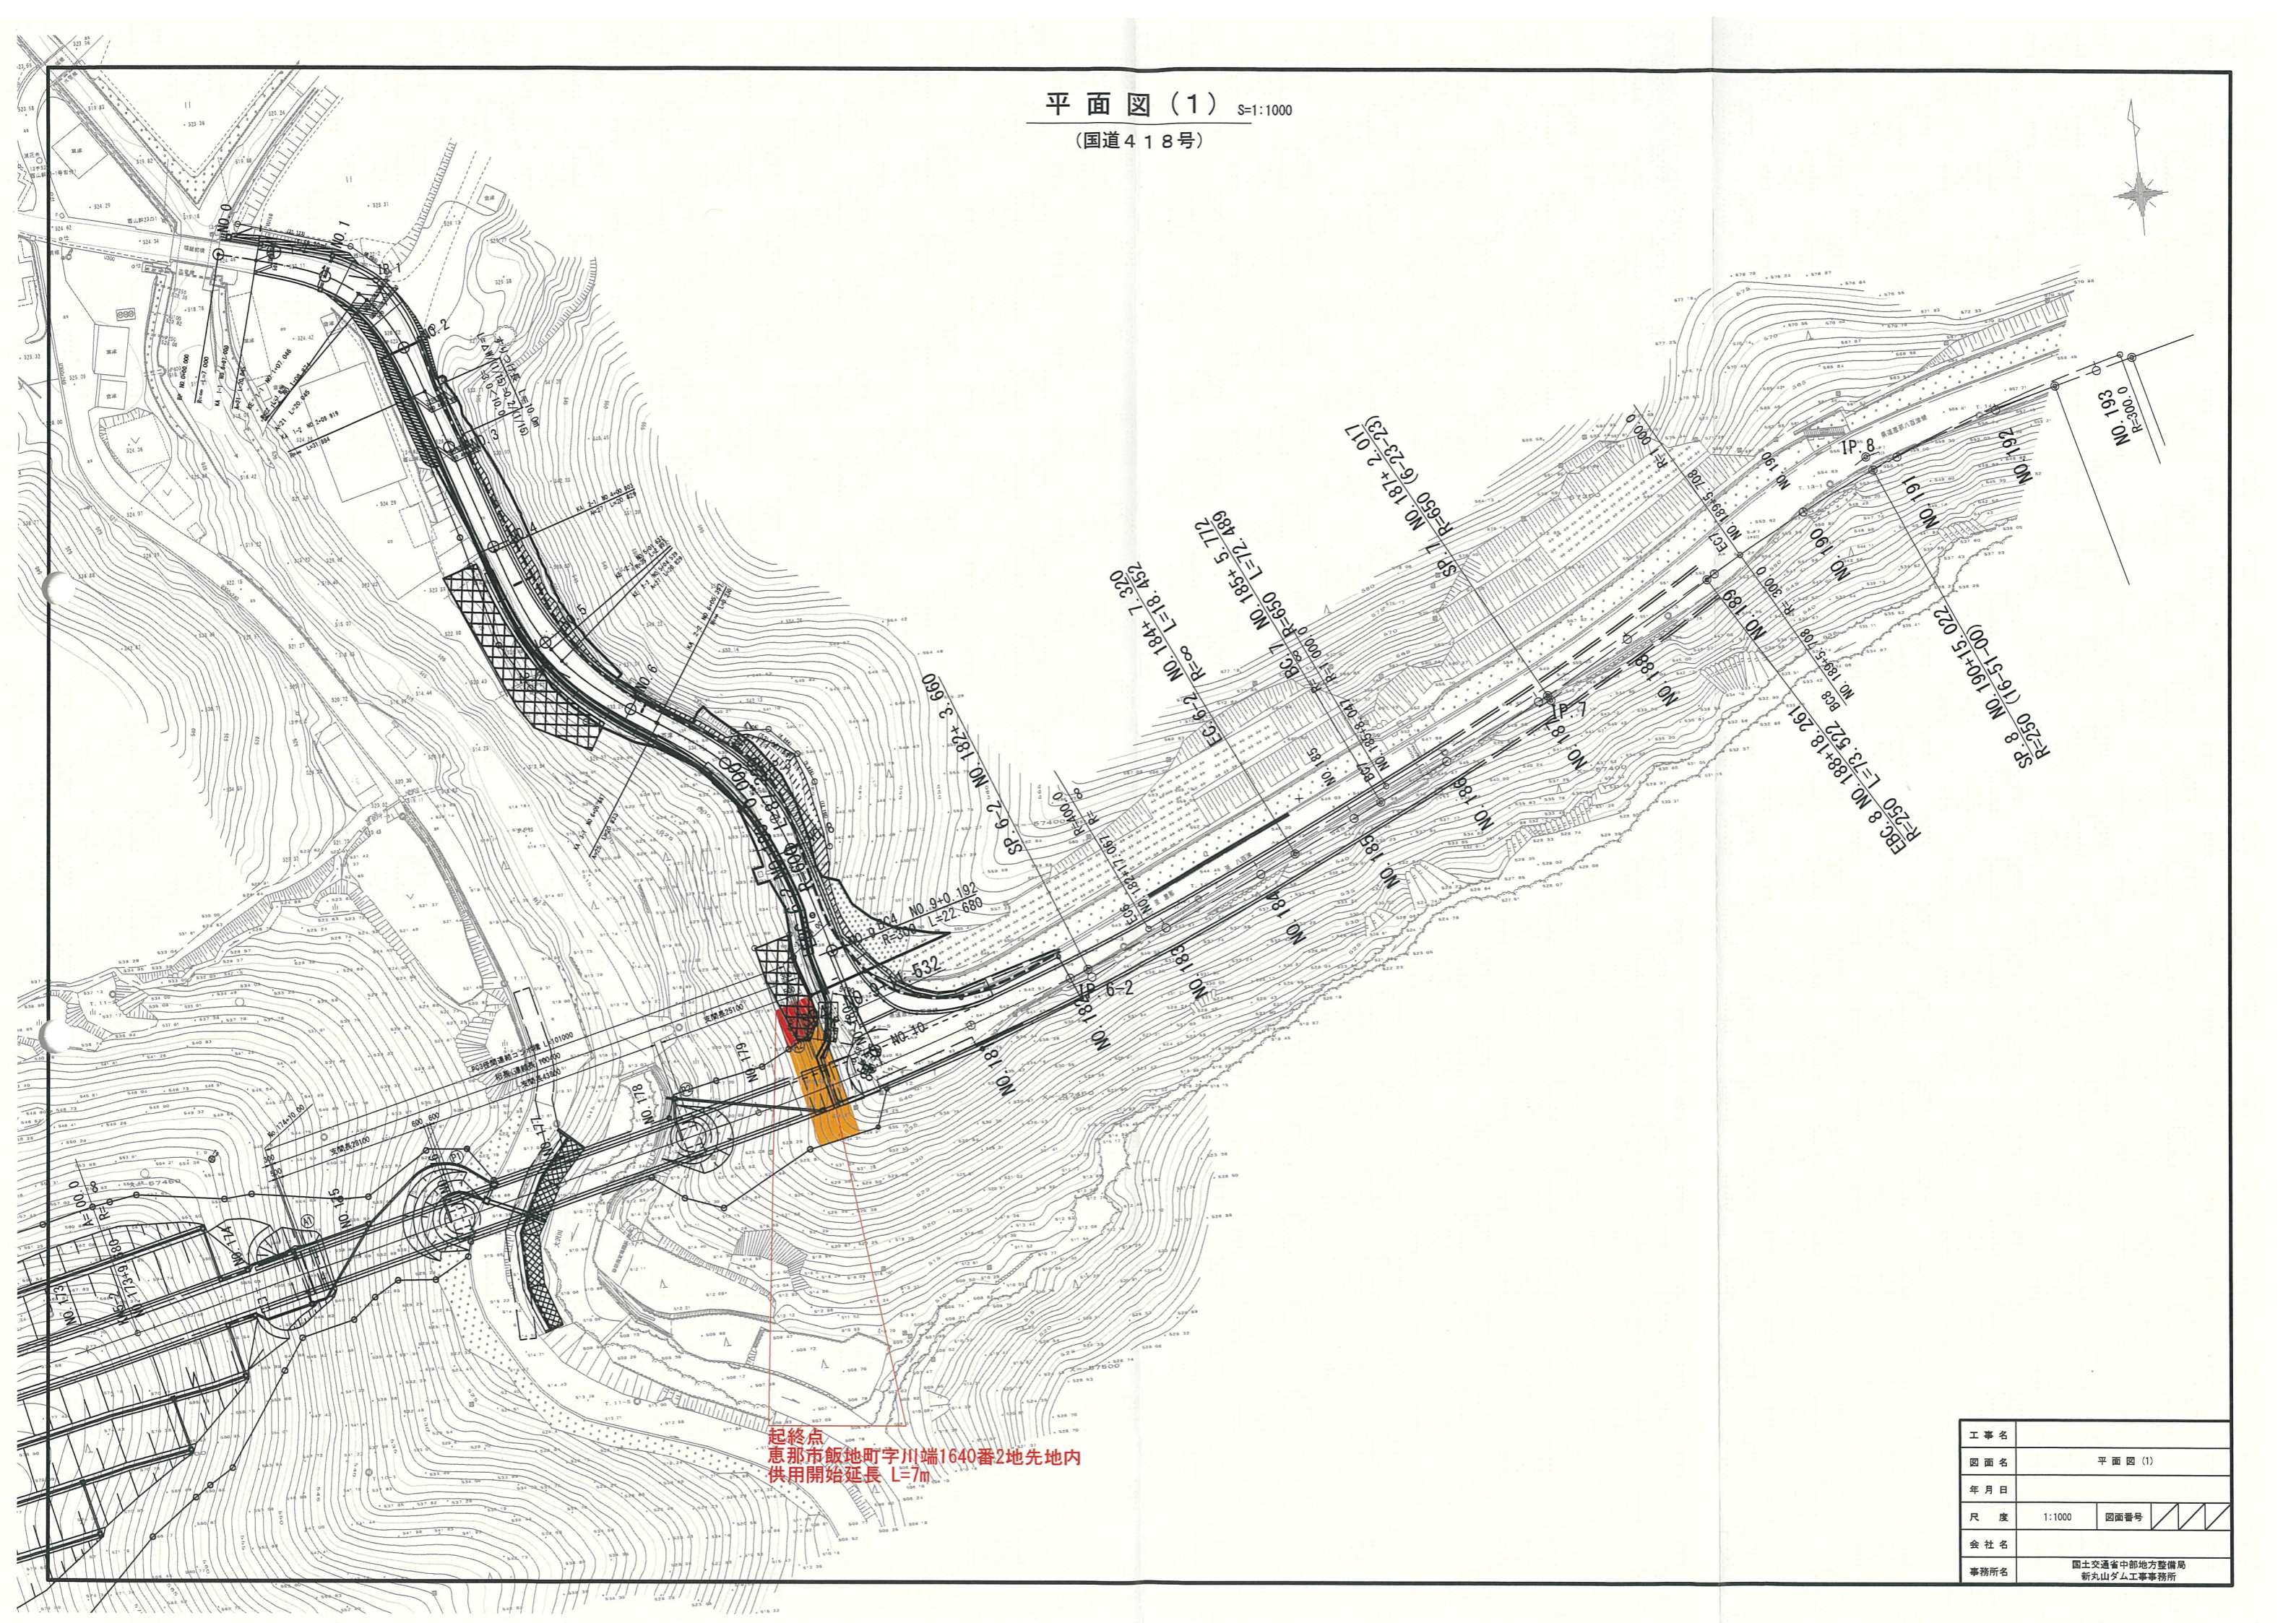


平面图 (1) S=1:1000

(国道418号)

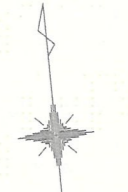

工事名			
図面名	平面图 (1)		
年月日			
尺度	1:1000	図面番号	
会社名			
事務所名	国土交通省中部地方整備局 新丸山ダム工事事務所		