


平面図

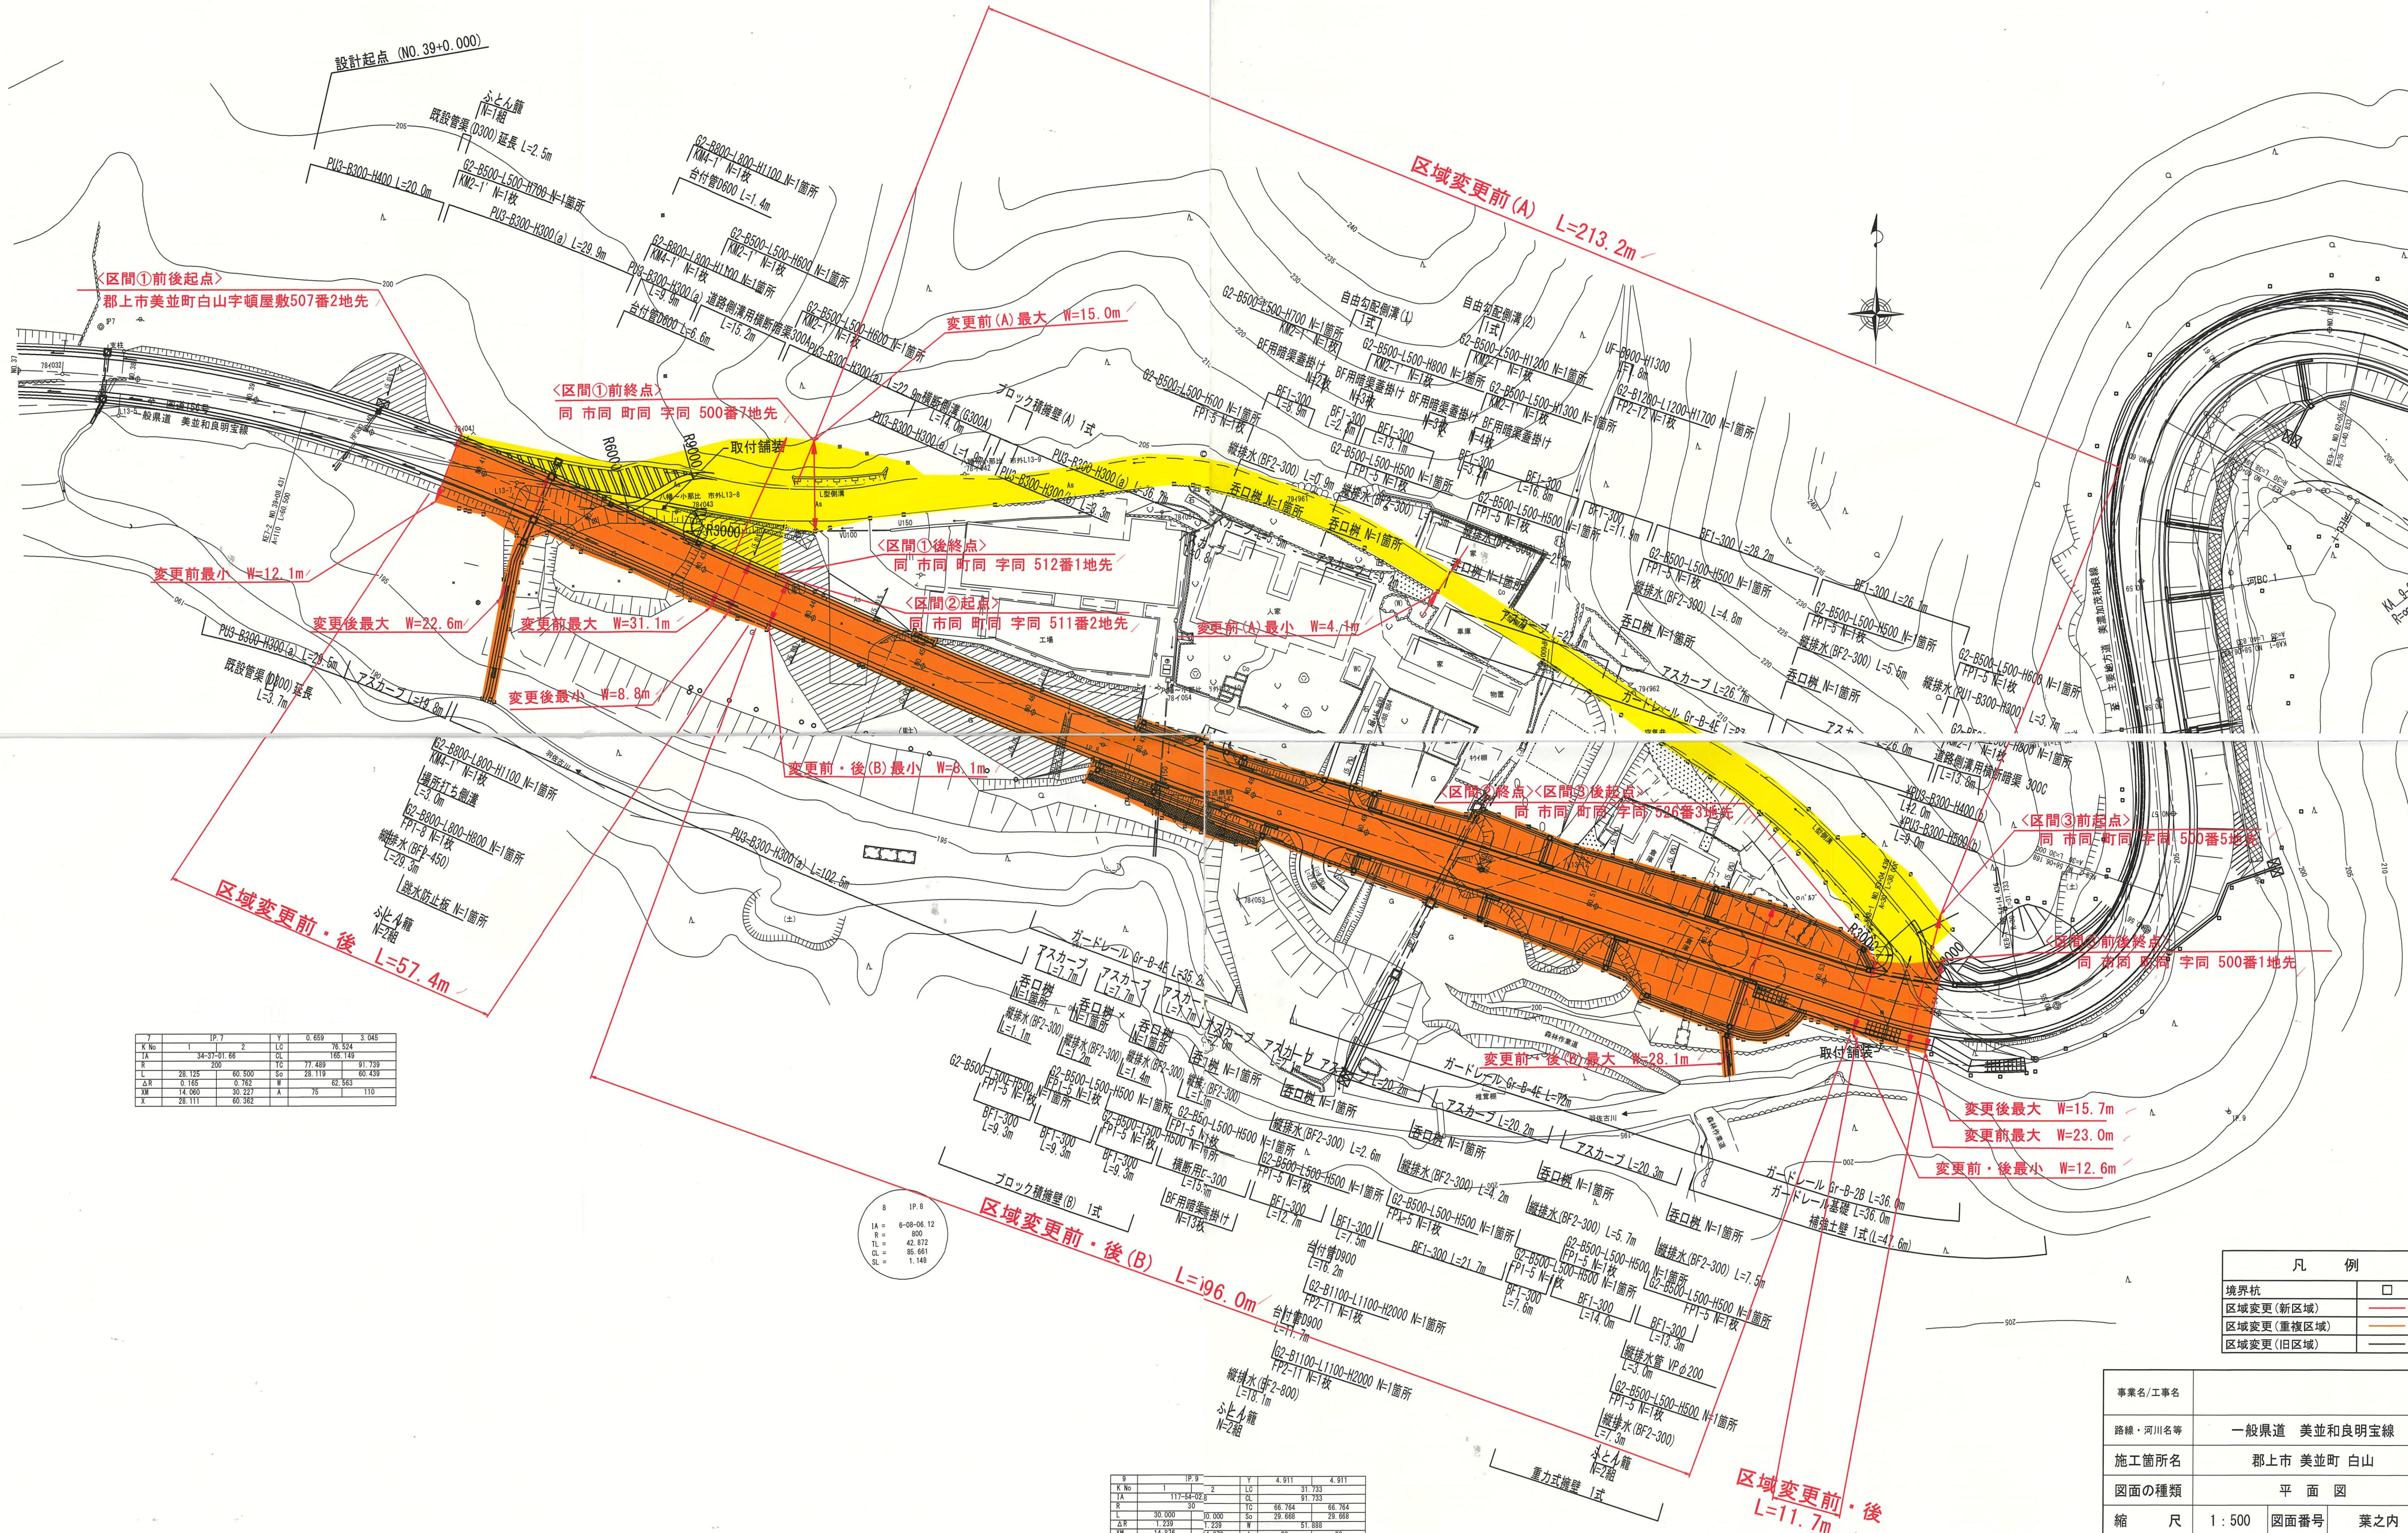

Y	X	IP.7	Z	LC	0.659	3.045
K No	1	34-37-51.66	04	76.524		
IA		200	TC	77.489	91.739	
L	28.125	60.500	Sp	28.119	60.439	
ΔR	0.185	0.702	W	62.563		
ΔX	14.060	30.227	A	75	110	
X	28.111	60.362				

B	IP.6
IA	6-08-06.12
R	300
TL	42.972
CL	86.661
SL	1.148

Y	X	IP.9	Z	LC	4.911	4.911
K No	1	117-34-02.29	04	31.733		
IA		30	TC	66.764	66.764	
L	30.000	30.000	Sp	29.888	29.888	
ΔR	1.239	17.239	W	61.888	30	
ΔX	14.976	14.976	A	30	30	
X	29.259	39.259				

凡 例	
境界杭	□
区域変更(新区域)	—
区域変更(重複区域)	—
区域変更(旧区域)	—

事業名/工事名	
路線・河川名等	一般県道 美並和良明宝線
施工箇所名	郡上市 美並町 白山
図面の種類	平面図
縮 尺	1:500 図面番号 葉之内
会 社 名	
事 務 所 名	岐阜県 郡上市土木事務所