


平面図(1) S=1:1000
(県道恵那八百津線)

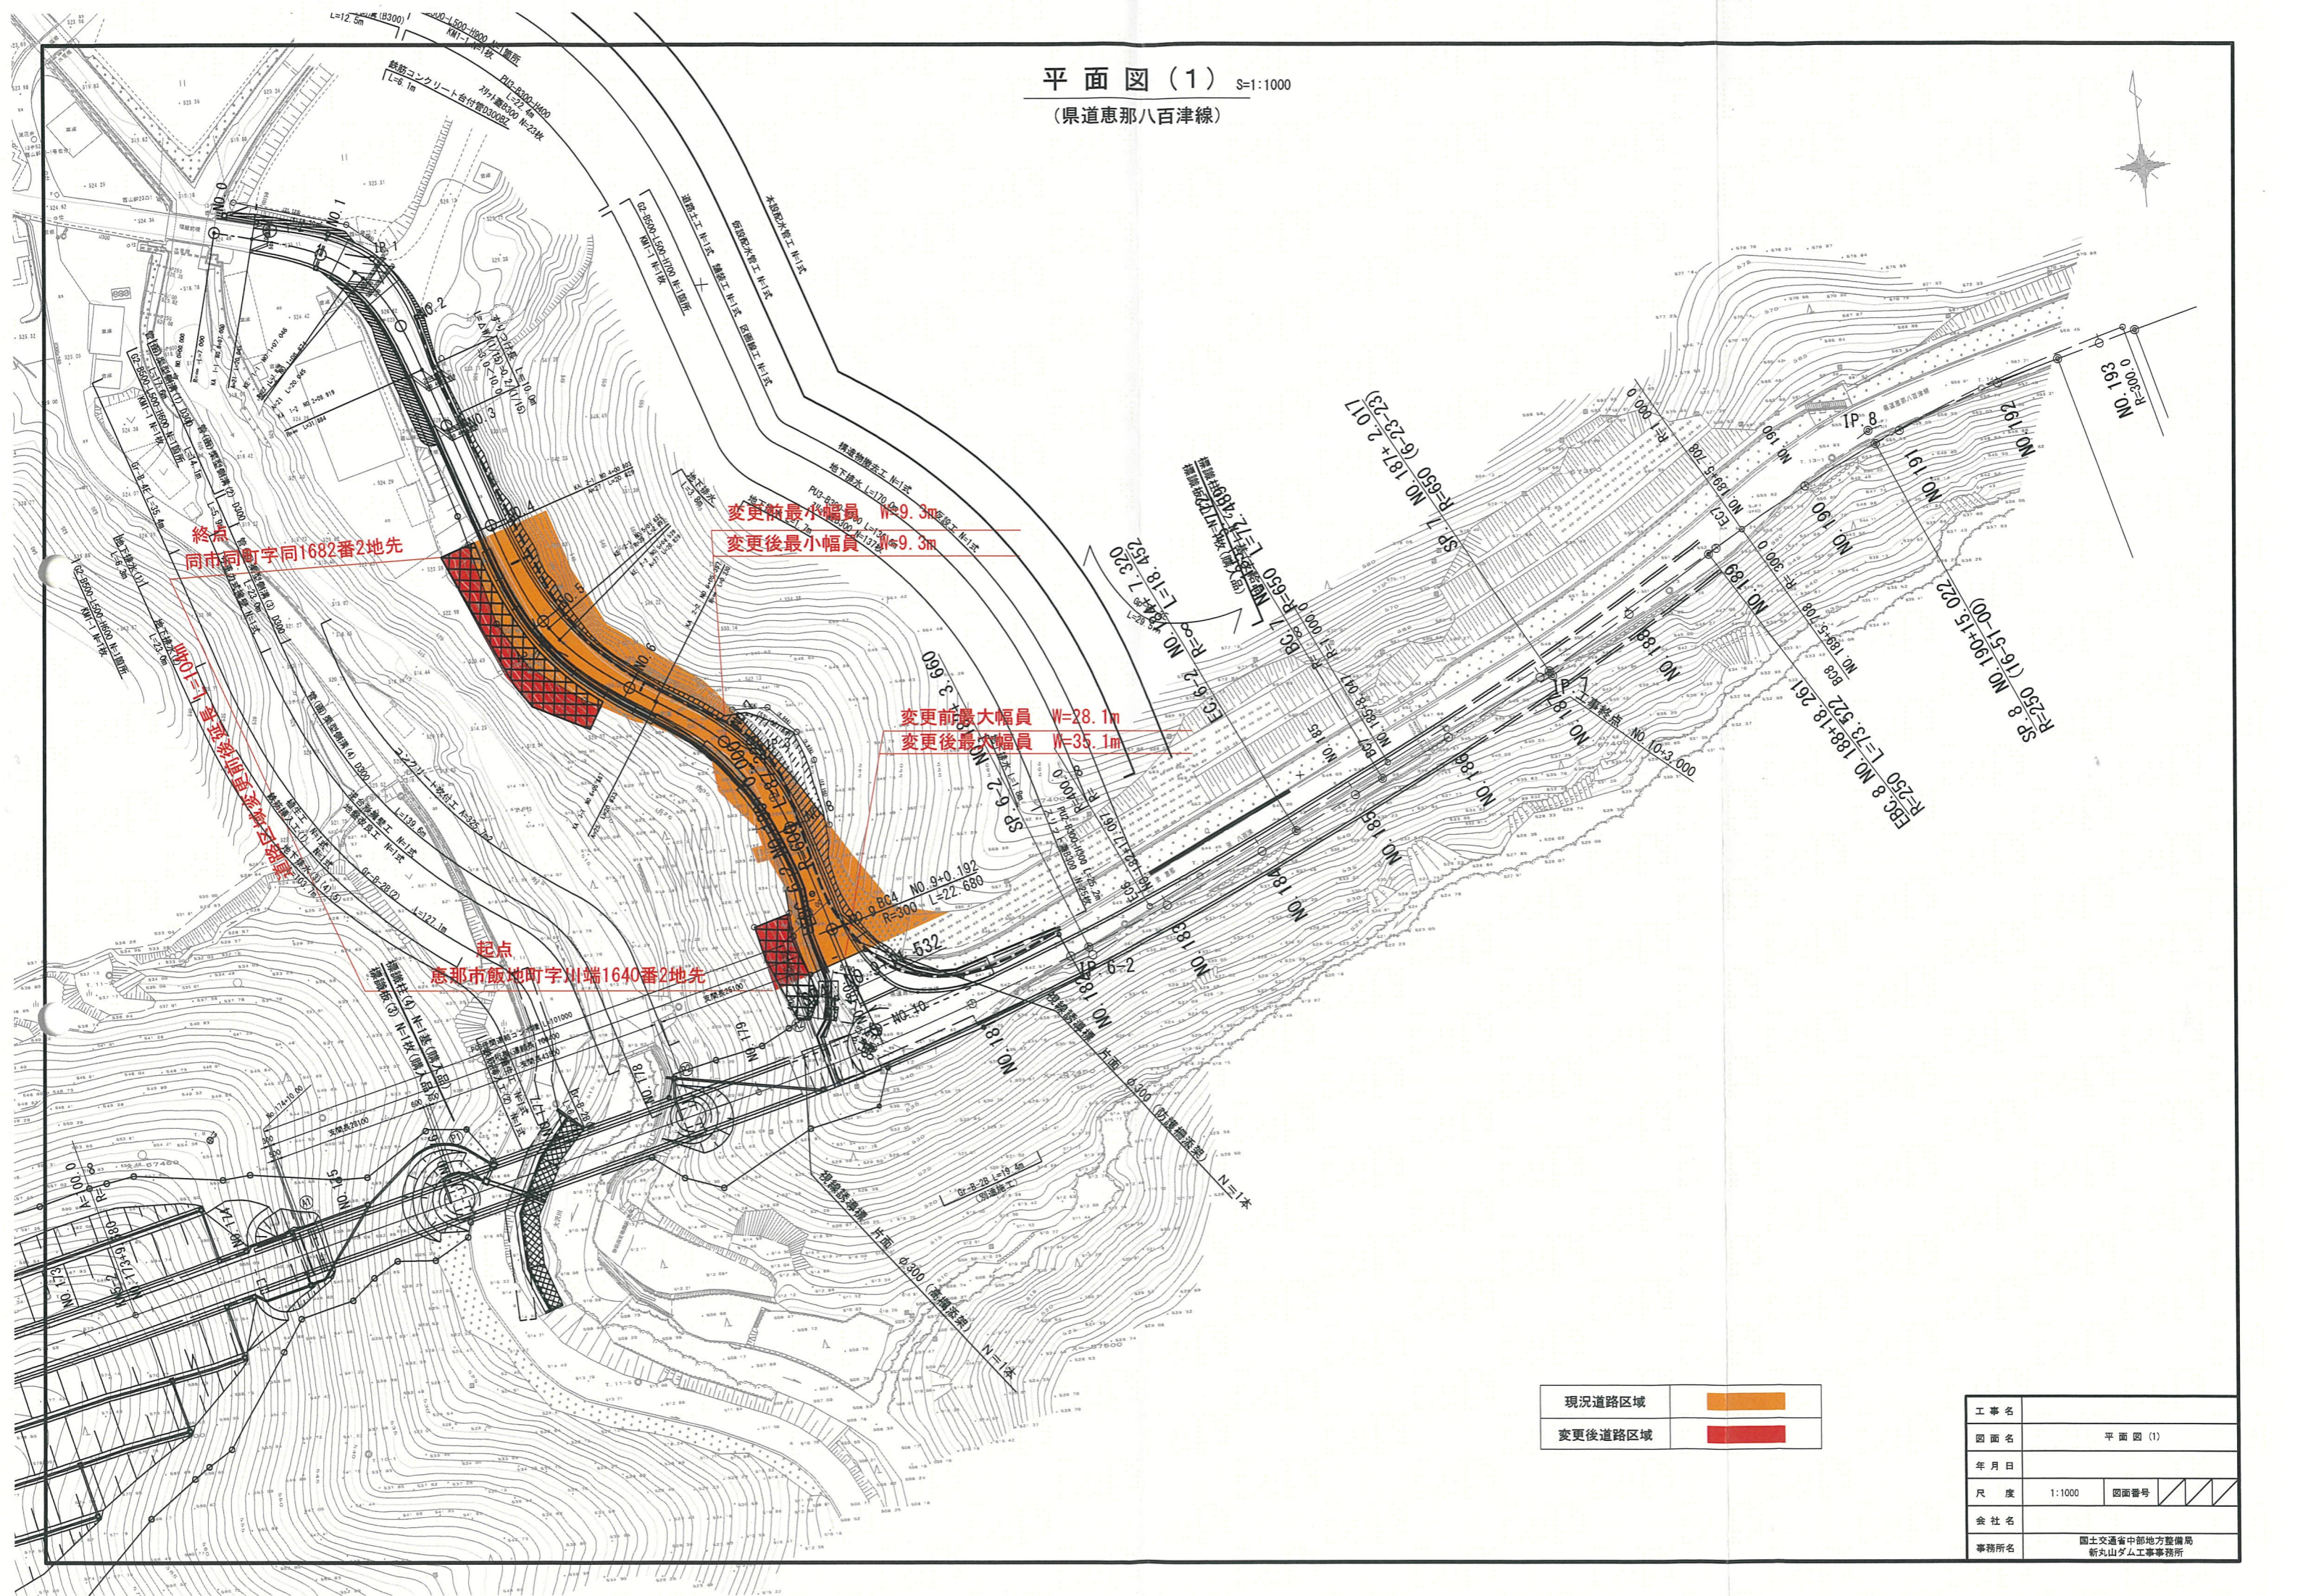

現況道路区域	
変更後道路区域	

工事名			
図面名	平面図(1)		
年月日			
尺度	1:1000	図面番号	
会社名			
事務所名	国土交通省中部地方整備局 新丸山ダム工事事務所		