


一般平面図

S=1:500

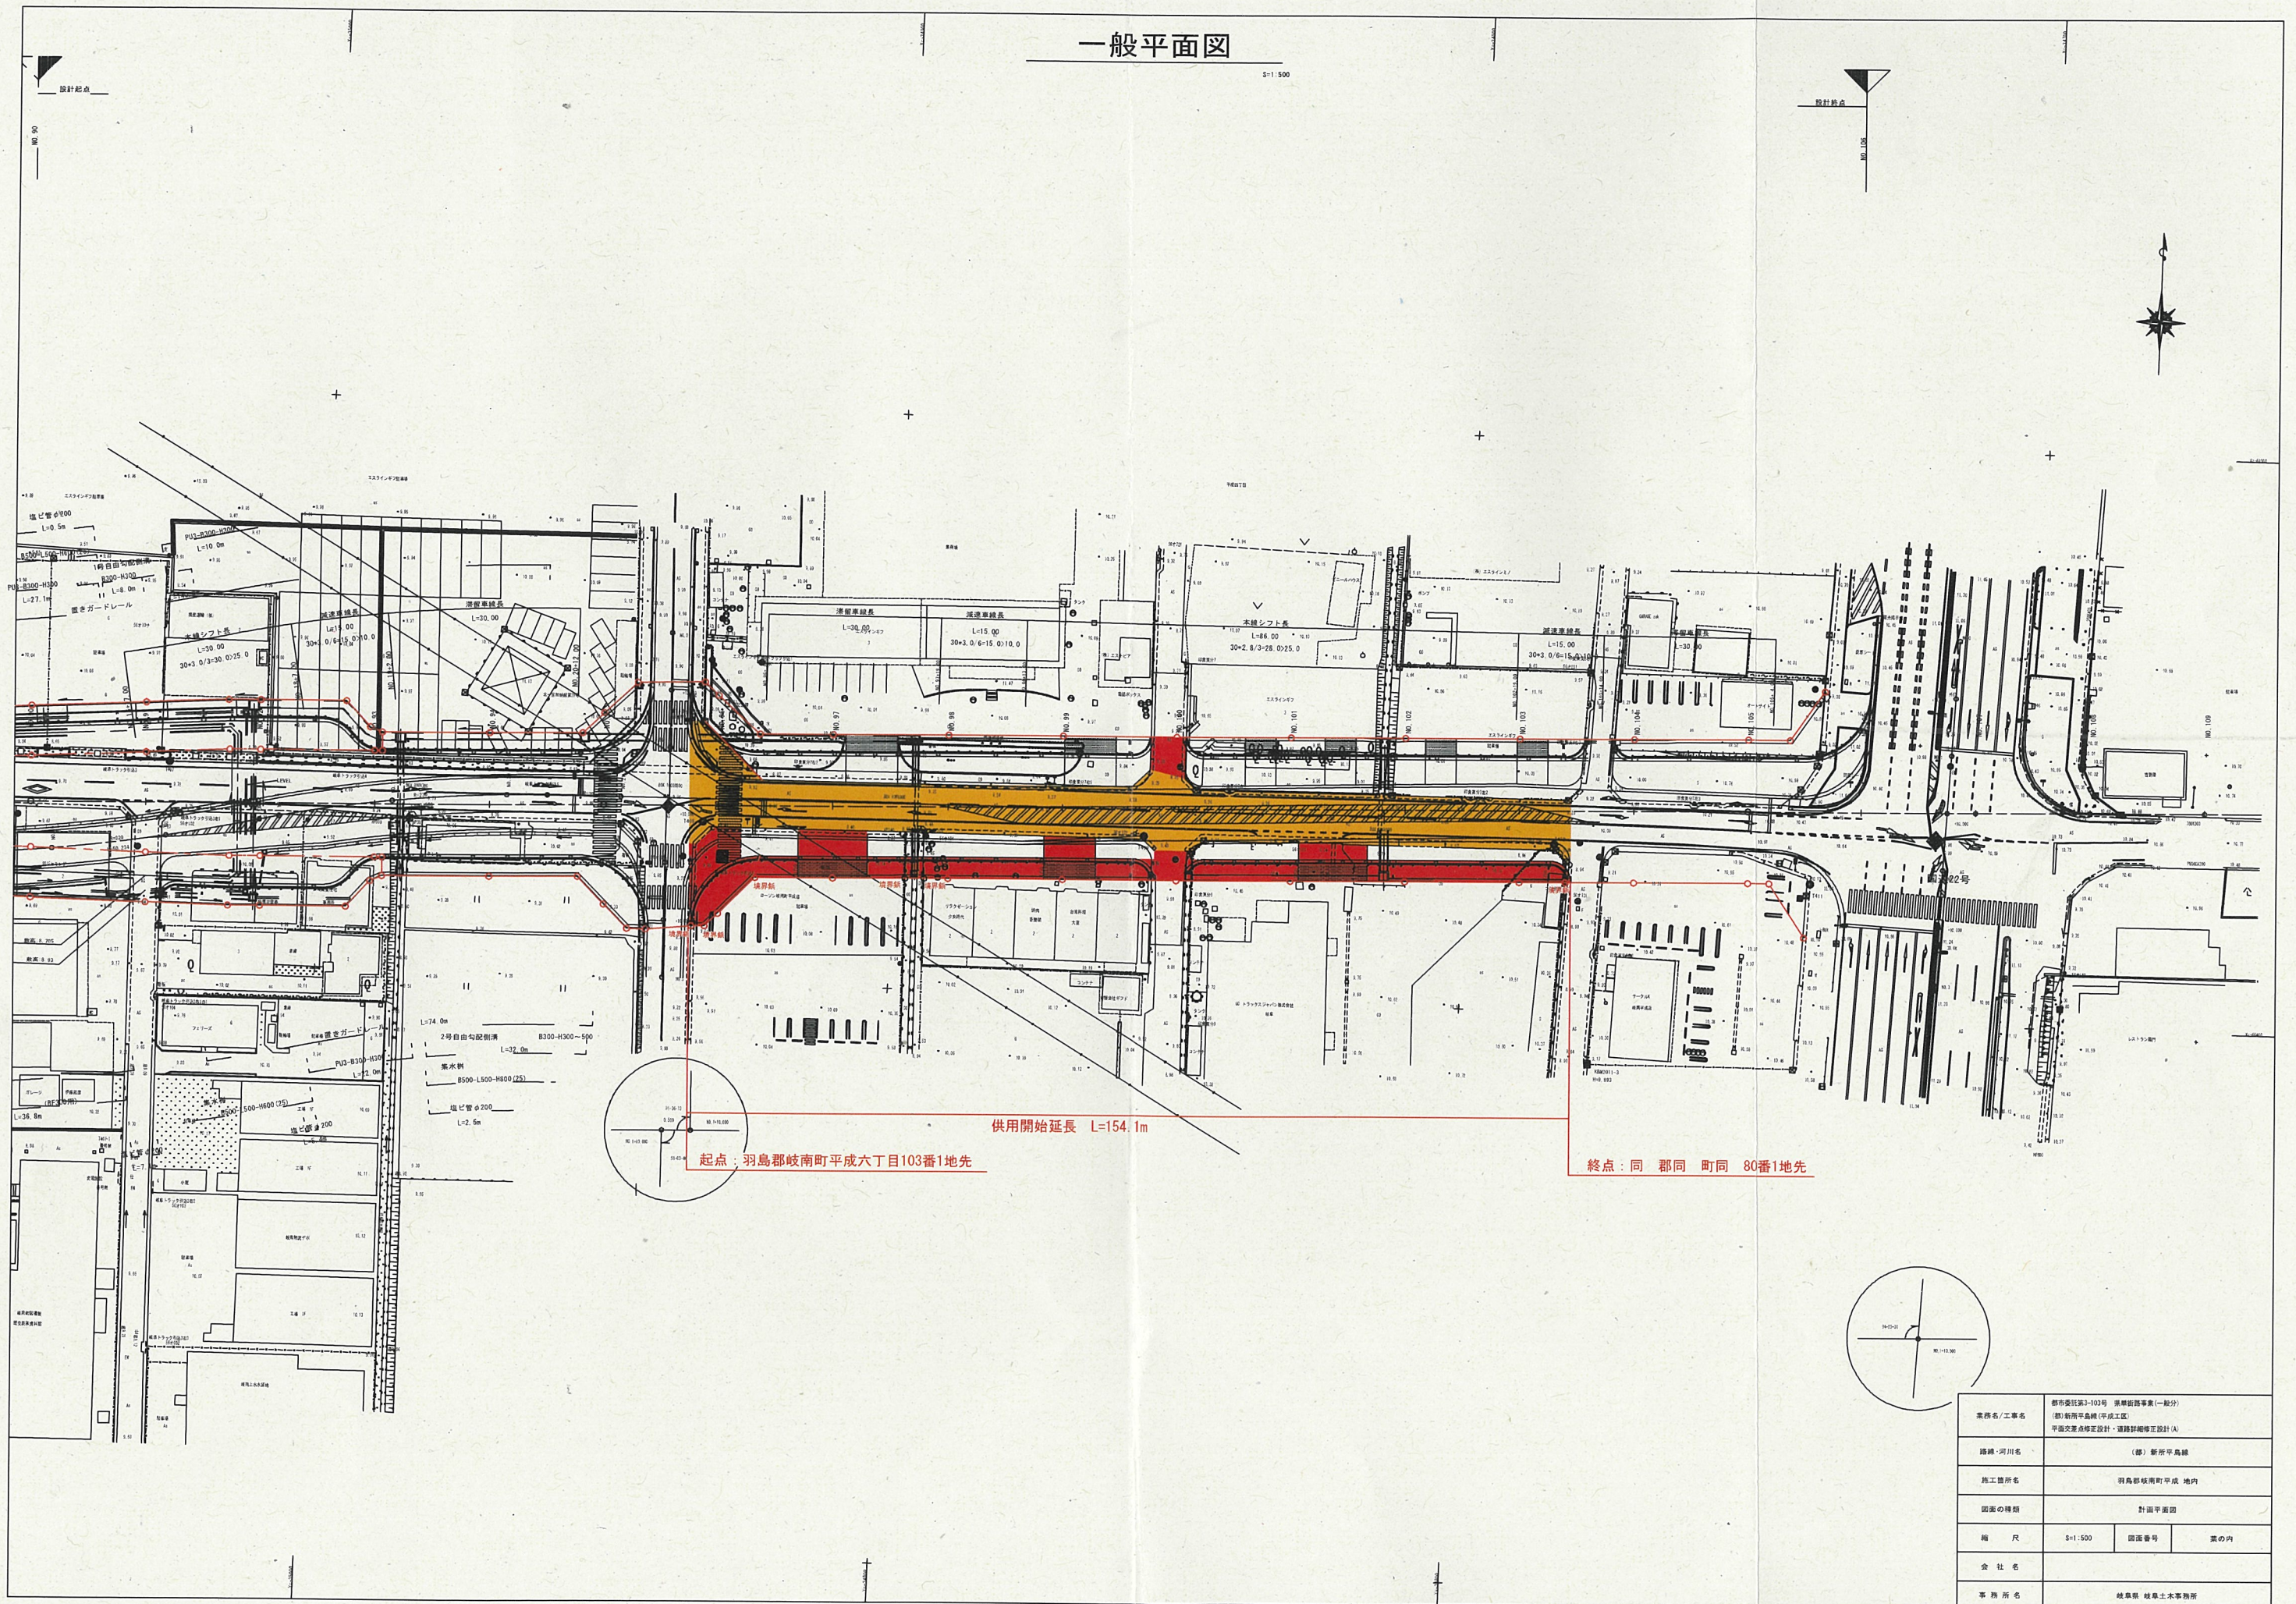

供用開始延長 L=154.1m

起点：羽島郡岐南町平成六丁目103番1地先

終点：同 郡同 町同 80番1地先

業務名/工事名	都市委託第3-103号 県道新平島線(一部)新平島線(平成工区) 平面交差点修正設計・道路詳細修正設計(A)		
路線・河川名	(部) 新平島線		
施工箇所名	羽島郡岐南町平成 地内		
図面の種類	計画平面図		
縮 尺	S=1:500	図面番号	案の内
会 社 名			
事務所名	岐阜県 岐阜土木事務所		